




ŠIRŠIE VZŤAHY - PRIESTOROVÉ A FUNKČNÉ USPORIADANIE ÚZEMIA

LEGENDA:



súčasný stav	navrhovaný stav	
		hranica kraja
		hranica katastra
		obytná plocha
		plochy rekreácie a turizmu
		poľnohospodársky dvor
		rekreačný priestor
		koridor VNN vedení
		podzemný zdroj vody
		hlavný skupinový privádzač pitnej vody
		vodojem
		úpravňa vody
		národná prírodná pamiatka
		prírodná pamiatka
		PHO zdroja pitnej vody 2.st.
		ČOV
		kanalizácia
		jednoduché vonkajšie el. vedenie 110 kV
		jednoduché vonkajšie el. vedenie 220 kV
		jednoduché vonkajšie el. vedenie 400 kV
		VTL plynovod
		regulačná stanica plynu
		ochranné pásma všetkých druhov
		cesty I. a II. triedy
		dvojkoľajová železničná trať
		melioračné zariadenia

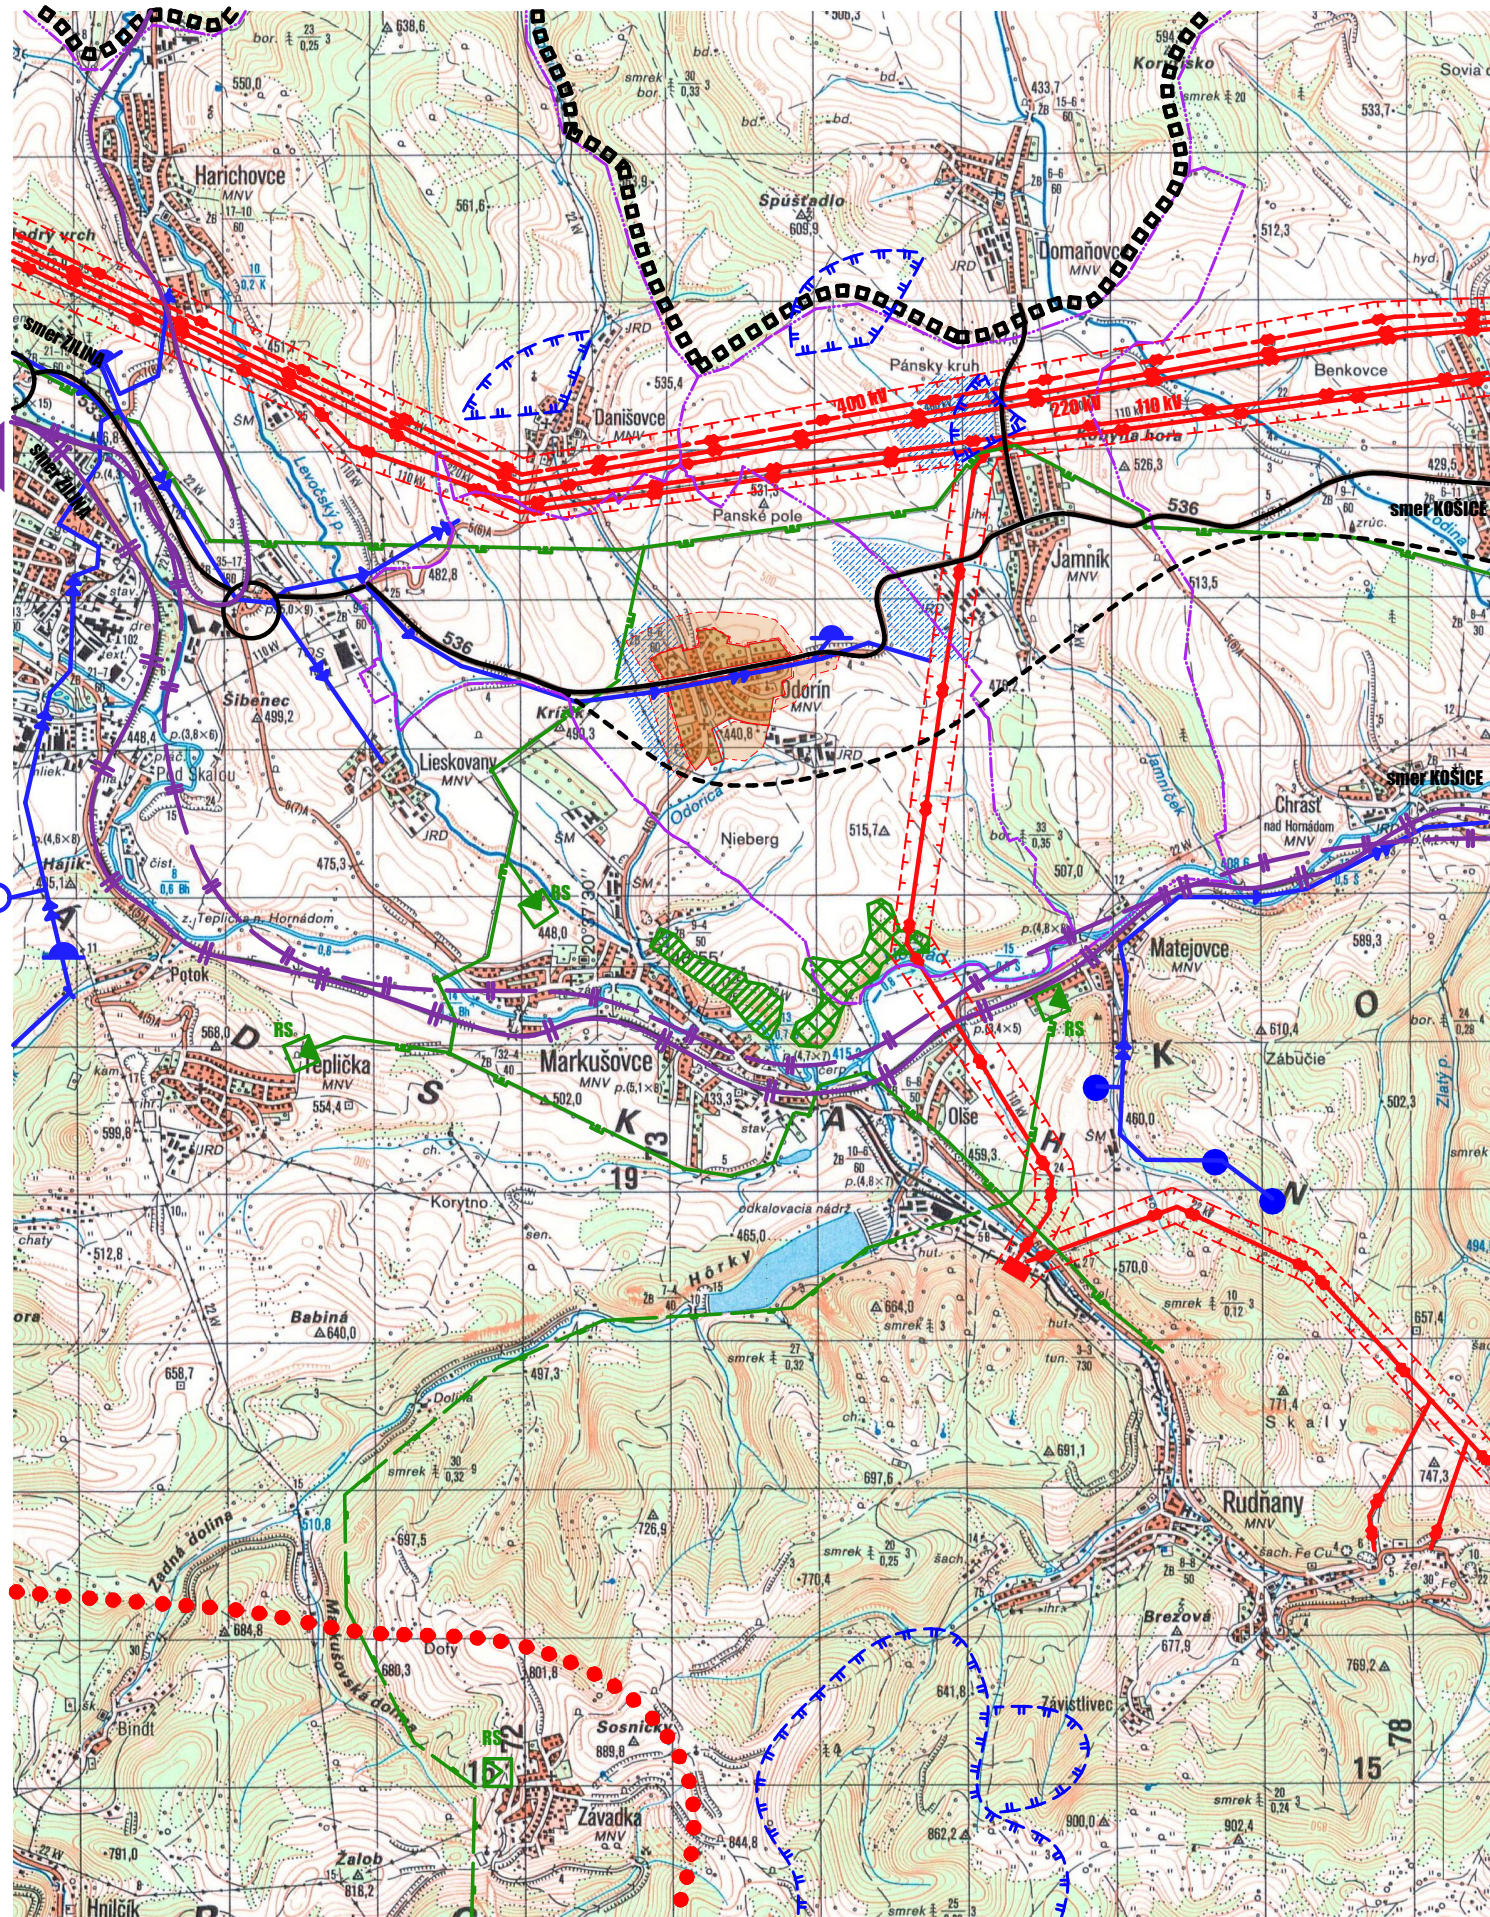

ODORÍN

územný plán obce

ARLAND S.R.O.
Letná 49, 052 01 Spišská Nová Ves, arland@arland.sk

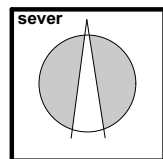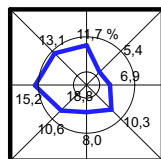

obsah výkresu

ŠIRŠIE VZŤAHY - PRIESTOROVÉ A FUNKČNÉ USPORIADANIE ÚZEMIA

mierka

1: 50 000

názov dokumentácie

ODORÍN ÚPN - obce

obstarávateľ	obec ODORÍN	
odborný obstarávateľ	Ing. Ján Kunák	
hlavný riešiteľ / autor	Ing.arch. Ján Pastiran	číslo výkresu
architekt urbanista	Ing.arch. Lukáš Mihalko, Ing.arch. Martin Jaško	
odborný riešiteľ		
vypracoval		
kreslil		kontroloval
druh projektu	ZaD Územného plánu obce	číslo sady
číslo zákazky		formát 2x A4
archívne číslo		dátum november 2012

1