


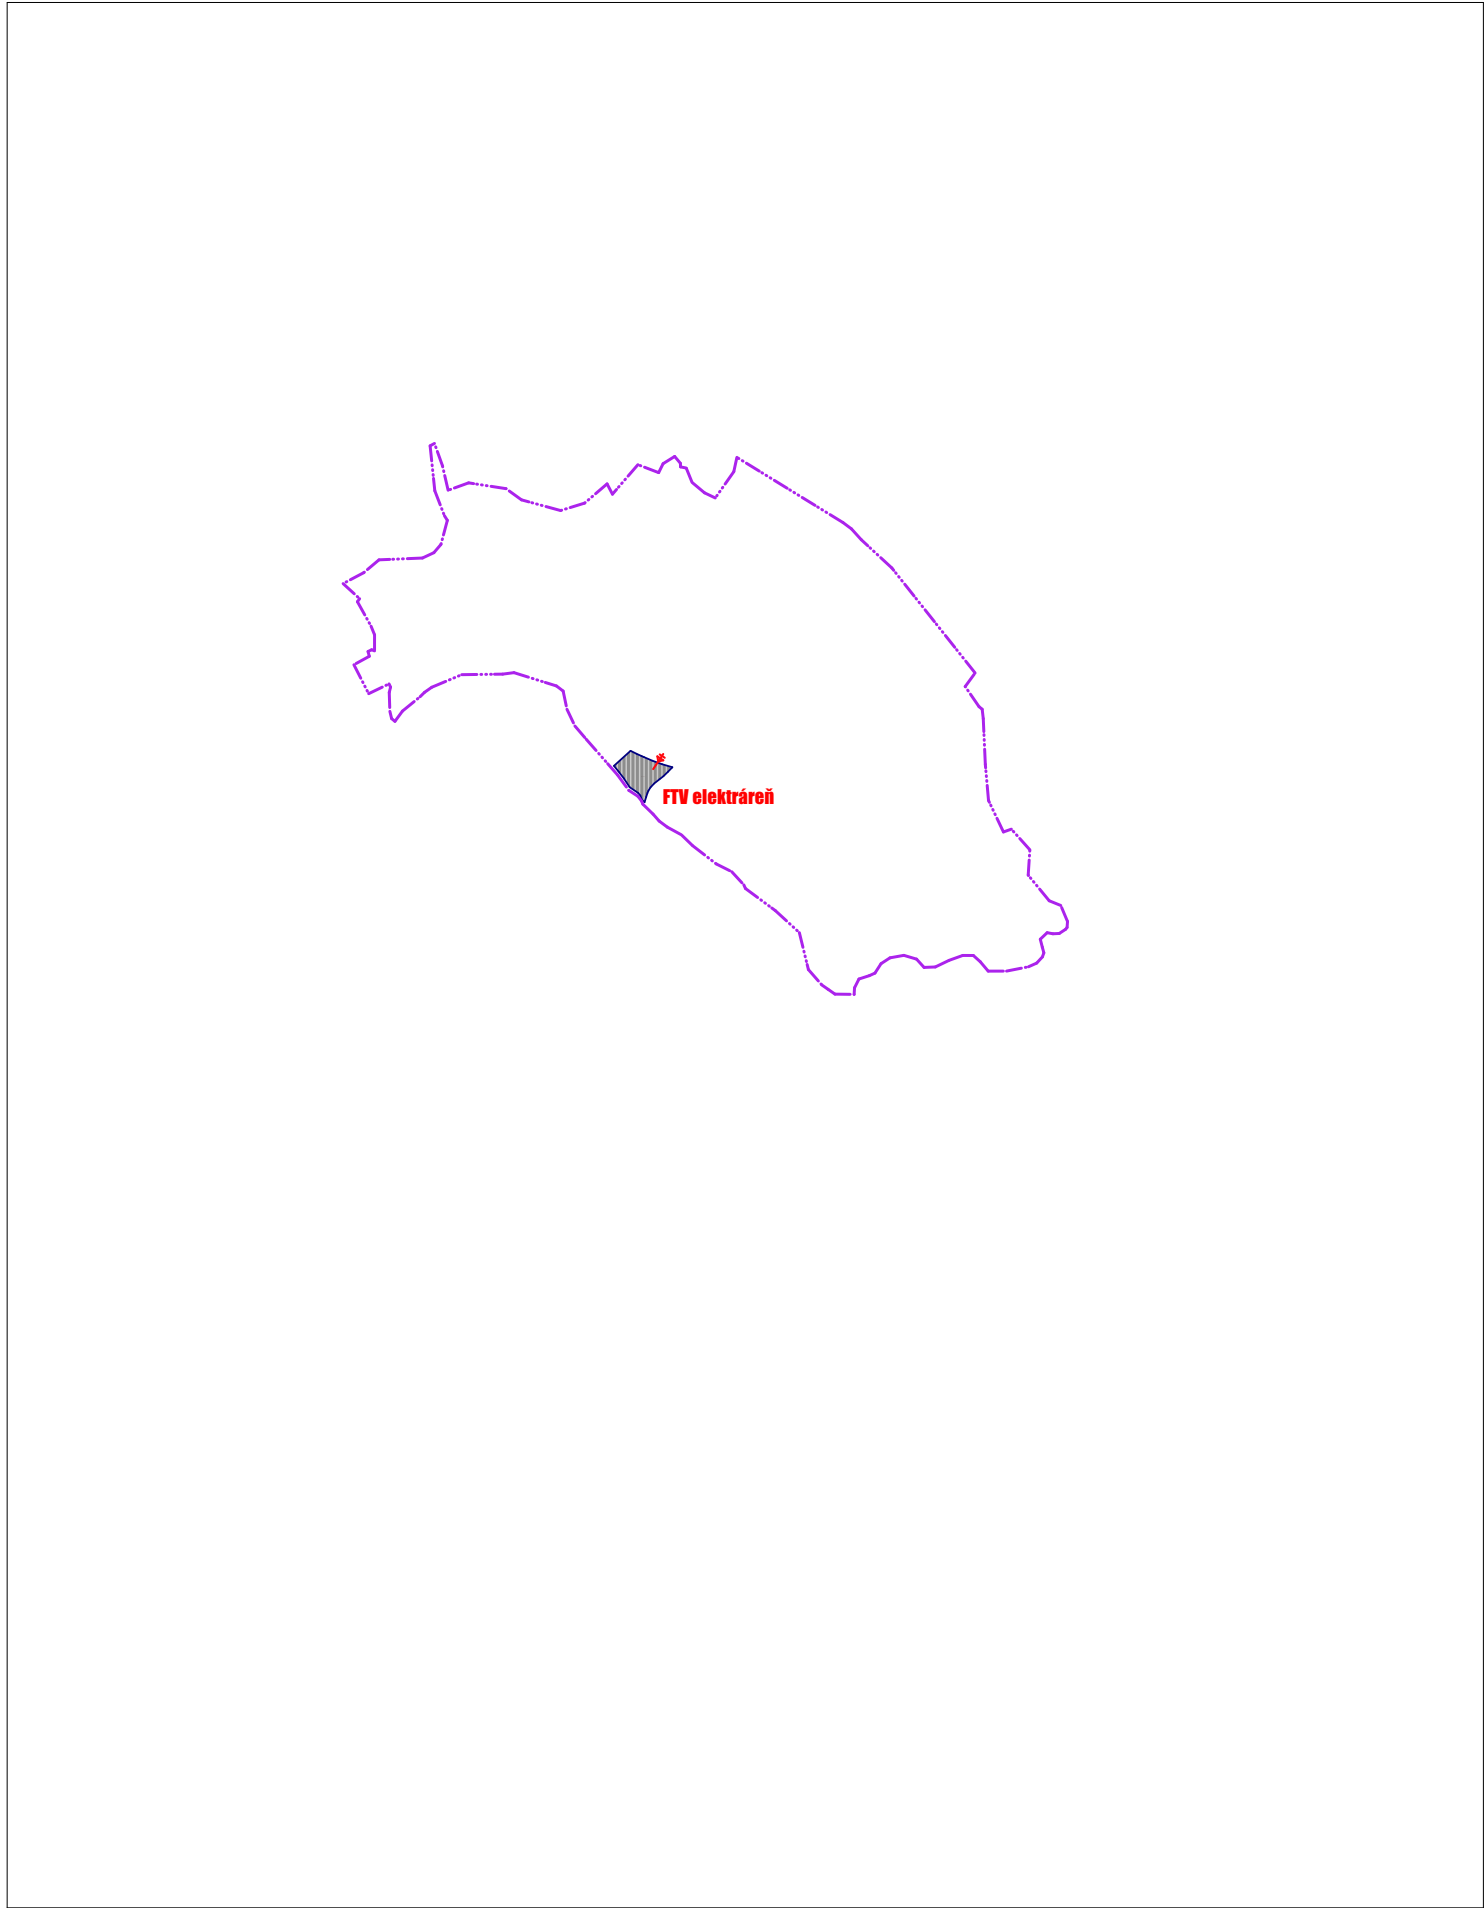


LEGENDA:

 fotovoltaická elektrárň



ARLAND S.r.o.
Letná 49, 052 01 Spišská Nová Ves, arland@arland.sk

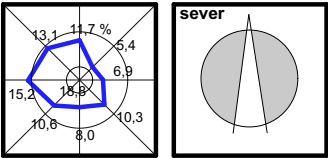

obsah výkresu

ŠIRŠIE VZŤAHY - PRIESTOROVÉ A FUNKČNÉ USPORIADANIE ÚZEMIA

mierka

1: 50 000

názov dokumentácie

ODORÍN ÚPN - obce zmena č. 3

obstarávateľ	obec ODORÍN	
odborný obstarávateľ	Ing. Ján Kunák	
hlavný riešiteľ / autor	Ing.arch. Ján Pastiran	číslo výkresu
architekt urbanista	Ing.arch. Lukáš Mihalko, Ing.arch. Martin Jaško	1
odborný riešiteľ		
vypracoval		
kreslil	kontroloval	
druh projektu	ZaD Územného plánu obce	číslo sady
číslo zákazky	formát	2x A4
archívne číslo	dátum	november 2012