


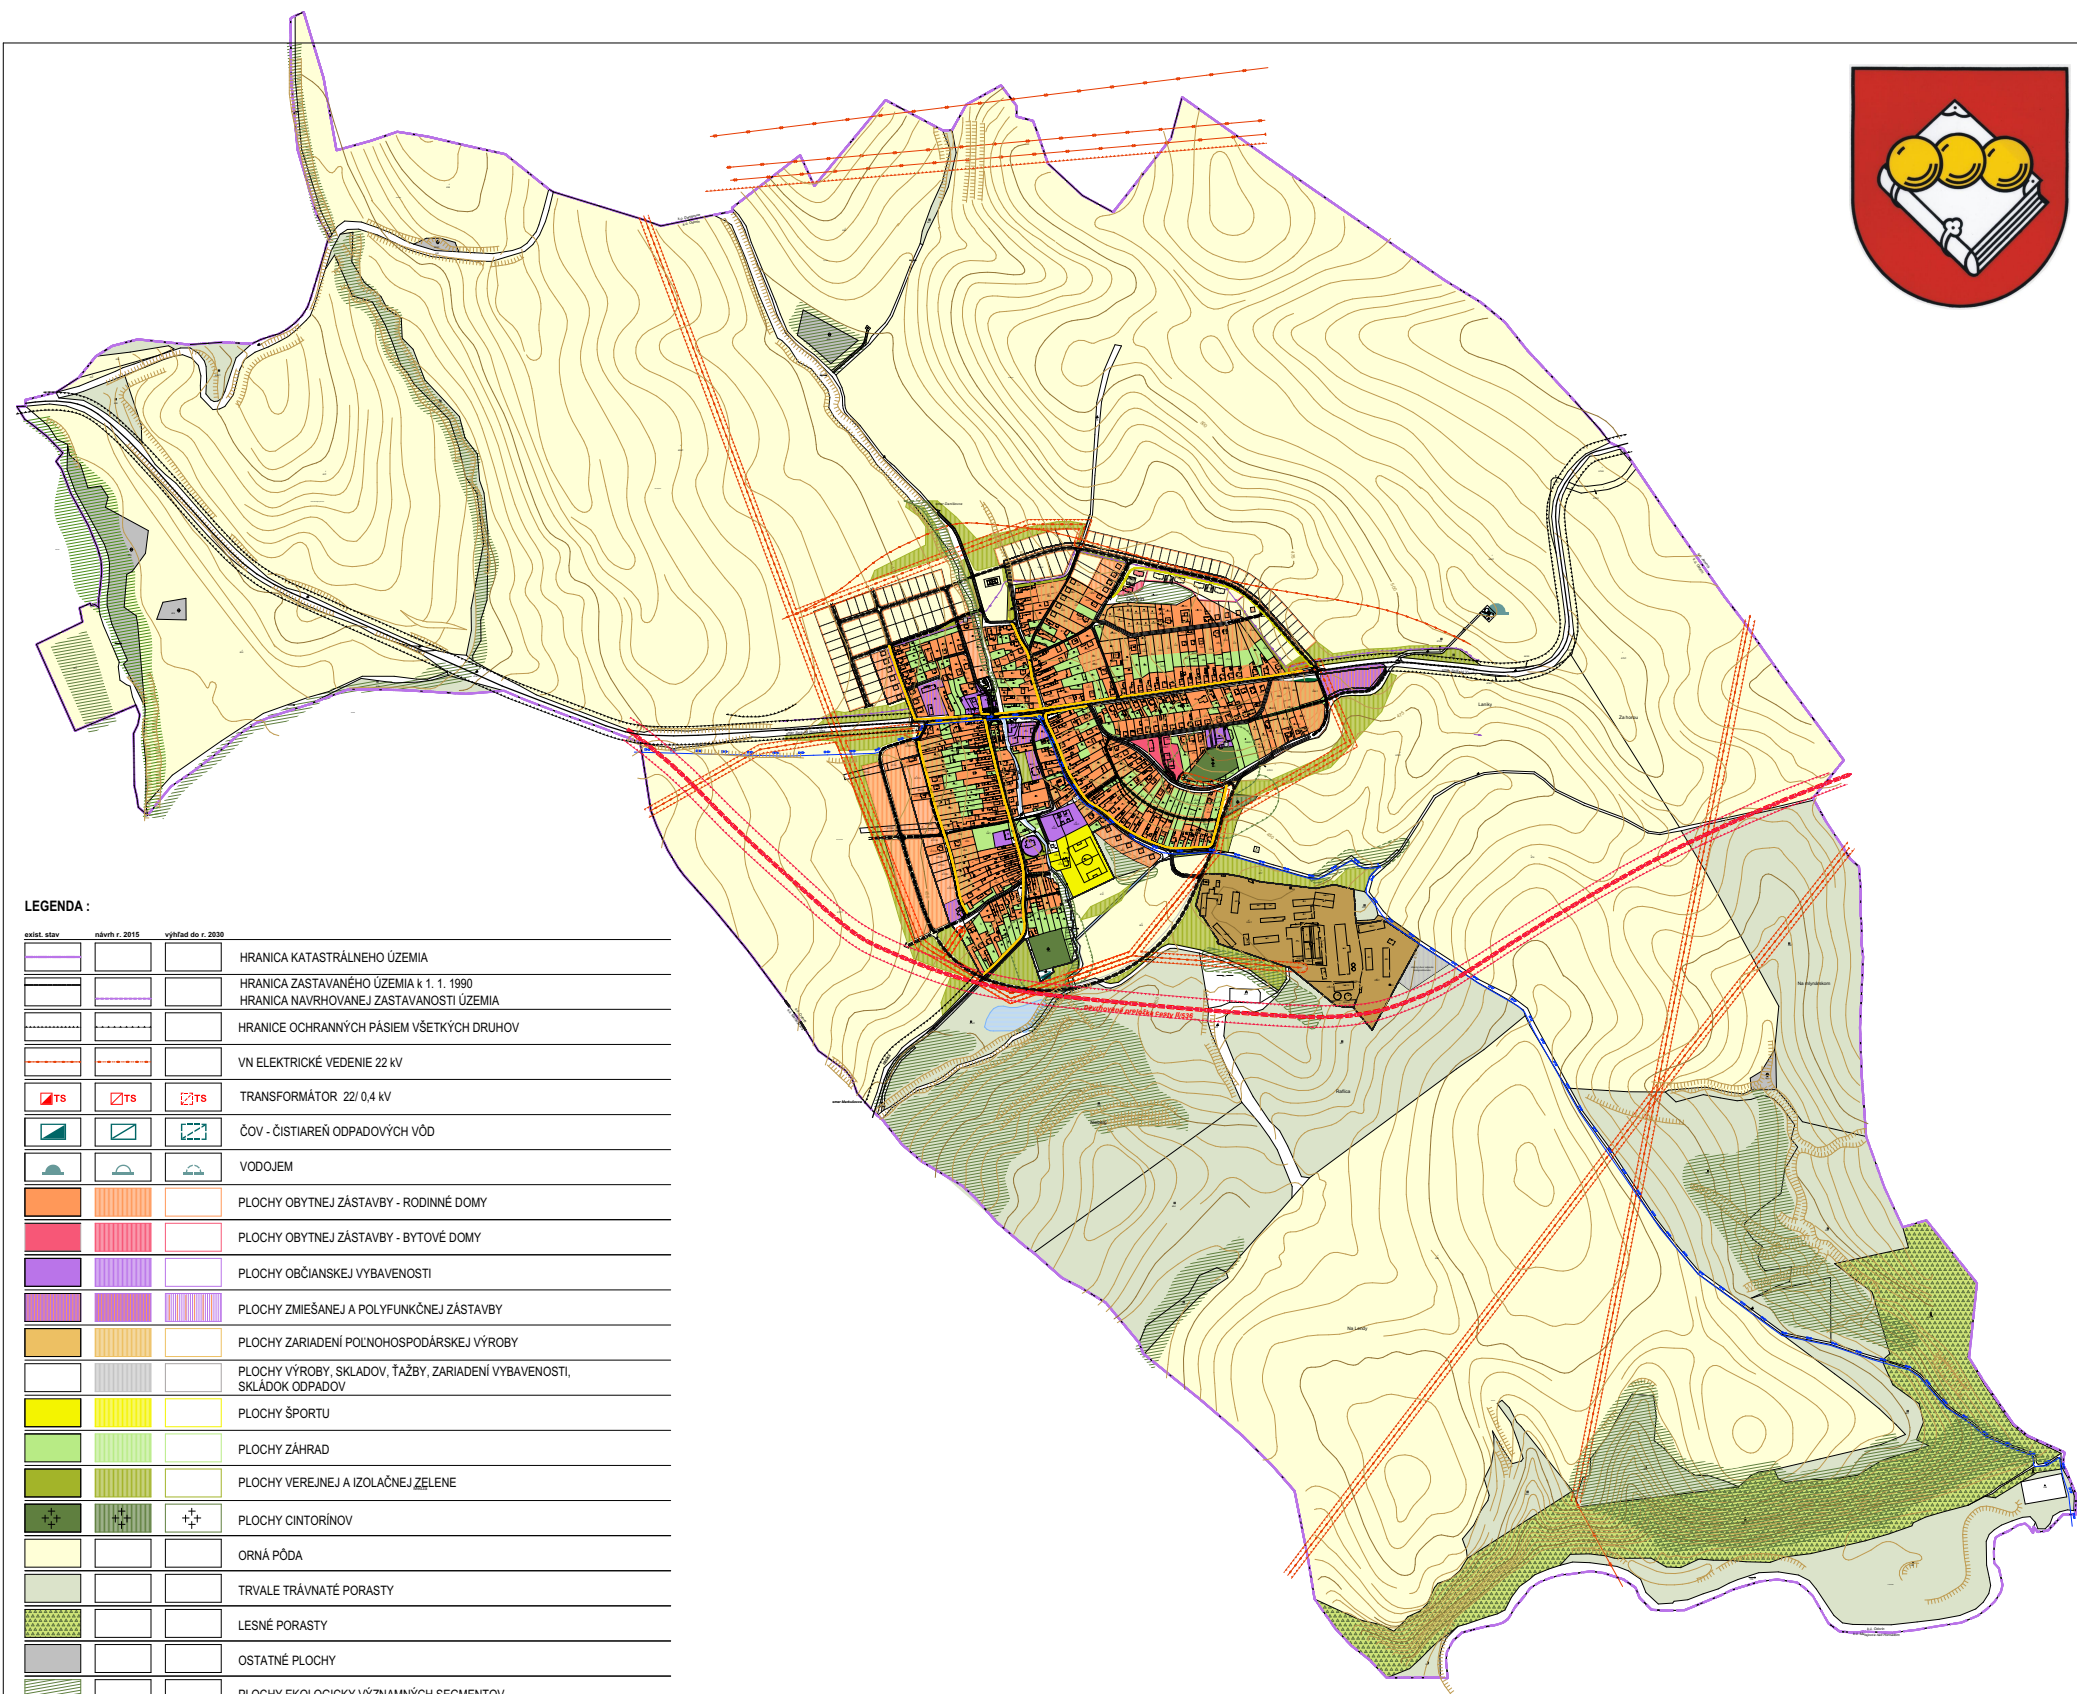

LEGENDA :

exist. stav	návrh r. 2015	výhled do r. 2030	
			HRANICA KATASTRÁLNEHO ÚZEMIA
			HRANICA ZASTAVANÉHO ÚZEMIA k 1. 1. 1990
			HRANICA NAVRHOVANEJ ZASTAVANOSTI ÚZEMIA
			HRANICE OCHRANNÝCH PÁSIEM VŠETKÝCH DRUHOV
			VN ELEKTRICKÉ VEDENIE 22 kV
			TRANSFORMÁTOR 22/0,4 kV
			ČOV - ČISTIAREŇ ODPADOVÝCH VÔD
			VODOJEM
			PLOCHY OBYTNEJ ZÁSTAVBY - RODINNÉ DOMY
			PLOCHY OBYTNEJ ZÁSTAVBY - BYTOVÉ DOMY
			PLOCHY OBČIANSKEJ VYBAVENOSTI
			PLOCHY ZMIEŠANEJ A POLYFUNKČNEJ ZÁSTAVBY
			PLOCHY ZARIADENÍ POĽNOHOSPODÁRSKEJ VÝROBY
			PLOCHY VÝROBY, SKLADOV, ŤAŽBY, ZARIADENÍ VYBAVENOSTI, SKLADOV ODPADOV
			PLOCHY ŠPORTU
			PLOCHY ZÁHRAD
			PLOCHY VEREJNEJ A IZOLAČNEJ ZELENE
			PLOCHY CINTORÍNOV
			ORNÁ PÔDA
			TRVALE TRÁVNATÉ PORASTY
			LESNÉ PORASTY
			OSTATNÉ PLOCHY
			PLOCHY EKOLOGICKY VÝZNAMNÝCH SEGMENTOV
			PLOCHY VODNÝCH TOKOV A VODNÉ PLOCHY
			HLAVNÉ PEŠIE TRASY
			CYKLISTICKÉ TRASY
			CESTNÉ KOMUNIKÁCIE
			OBCHVATOVÉ KOMUNIKÁCIE


VÝKRES PRIESTOROVÉHO A FUNKČNÉHO VYUŽITIA ÚZEMIA

1:10 000



ODORÍN

územný plán obce

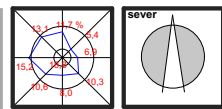

obsah výkresu	VÝKRES PRIESTOROVÉHO A FUNKČNÉHO VYUŽITIA ÚZEMIA		mierka
názov dokumentácie	ODORÍN ÚPN - obce		1: 10 000
obstarávateľ	obec ODORÍN		
odborný obstarávateľ	Ing. Ján Kunák		
hlavný riešiteľ / autor	Ing. arch. Ján Paširan	číslo výkresu	
architekt urbanista	Ing. arch. Lukáš Mihalko, Ing. arch. Martin Jaško		
odborný riešiteľ			
vyracoval			
kreslil		kontroloval	
druh projektu	ZaD Územného plánu obce	formát	4x A4
číslo zákazky		dátum	november 2012
archívne číslo			

2A