

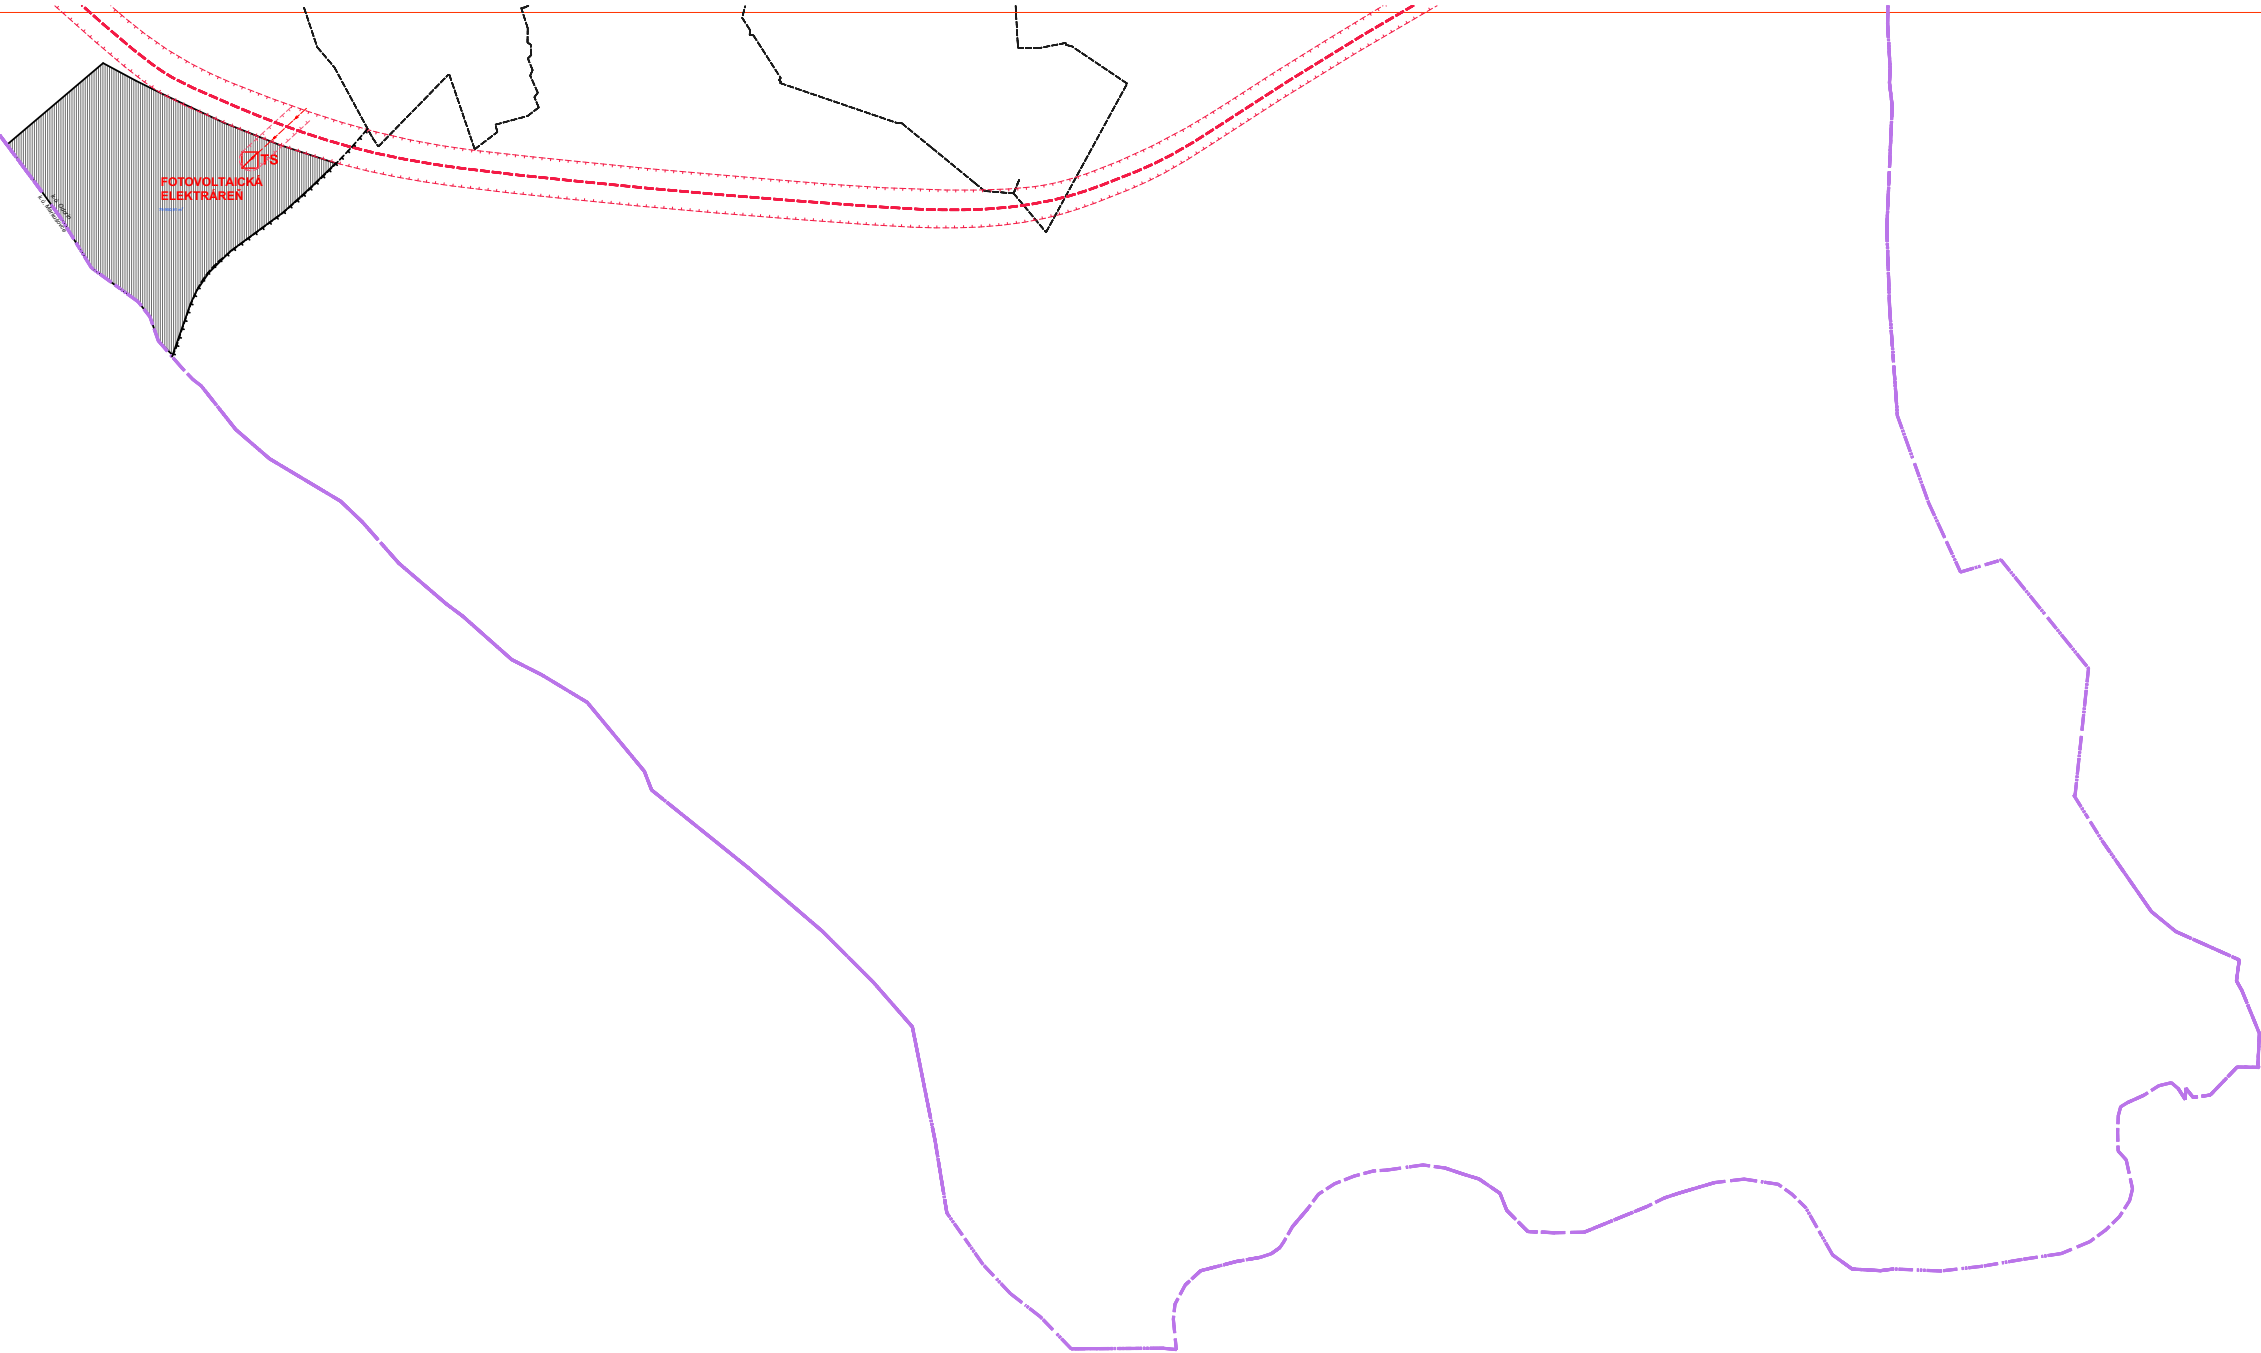


LEGENDA :

exist. stav	návrh	výhľad	
			HRANICA KATASTRÁLNEHO ÚZEMIA
			HRANICA ZASTAVANÉHO ÚZEMIA k 1. 1. 1990
			HRANICA NAVRHOVANEJ ZASTAVANOSTI ÚZEMIA
			TRANSFORMÁTOR 22/ 0,4 kV
			PLOCHY VÝROBY, SKLADOV, ŤAŽBY, ZARIADENÍ VYBAVENOSTI, SKLÁDOK ODPADOV
			PRELOŽKA CESTY II/536

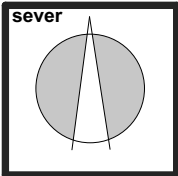

ARLAND S.r.o.
Letná 49, 052 01 Spišská Nová Ves, arland@arland.sk

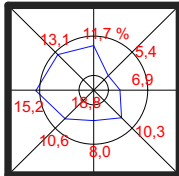

obsah výkresu	mierka
VÝKRES PRIESTOROVÉHO A FUNKČNÉHO VYUŽITIA ÚZEMIA	1: 10 000

názov dokumentácie	ODORÍN ÚPN - obce zmena č. 3	
obstarávateľ	obec ODORÍN	
odborný obstarávateľ	Ing. Ján Kunák	
hlavný riešiteľ / autor	Ing.arch. Ján Pastiran	číslo výkresu
architekt urbanista	Ing.arch. Lukáš Mihalko, Ing.arch. Martin Jaško	2A
odborný riešiteľ		
vypracoval		
kreslil		
druh projektu	ZaD Územného plánu obce	číslo sady
číslo zákazky	formát 4x A4	10/2025
archívne číslo	dátum	