


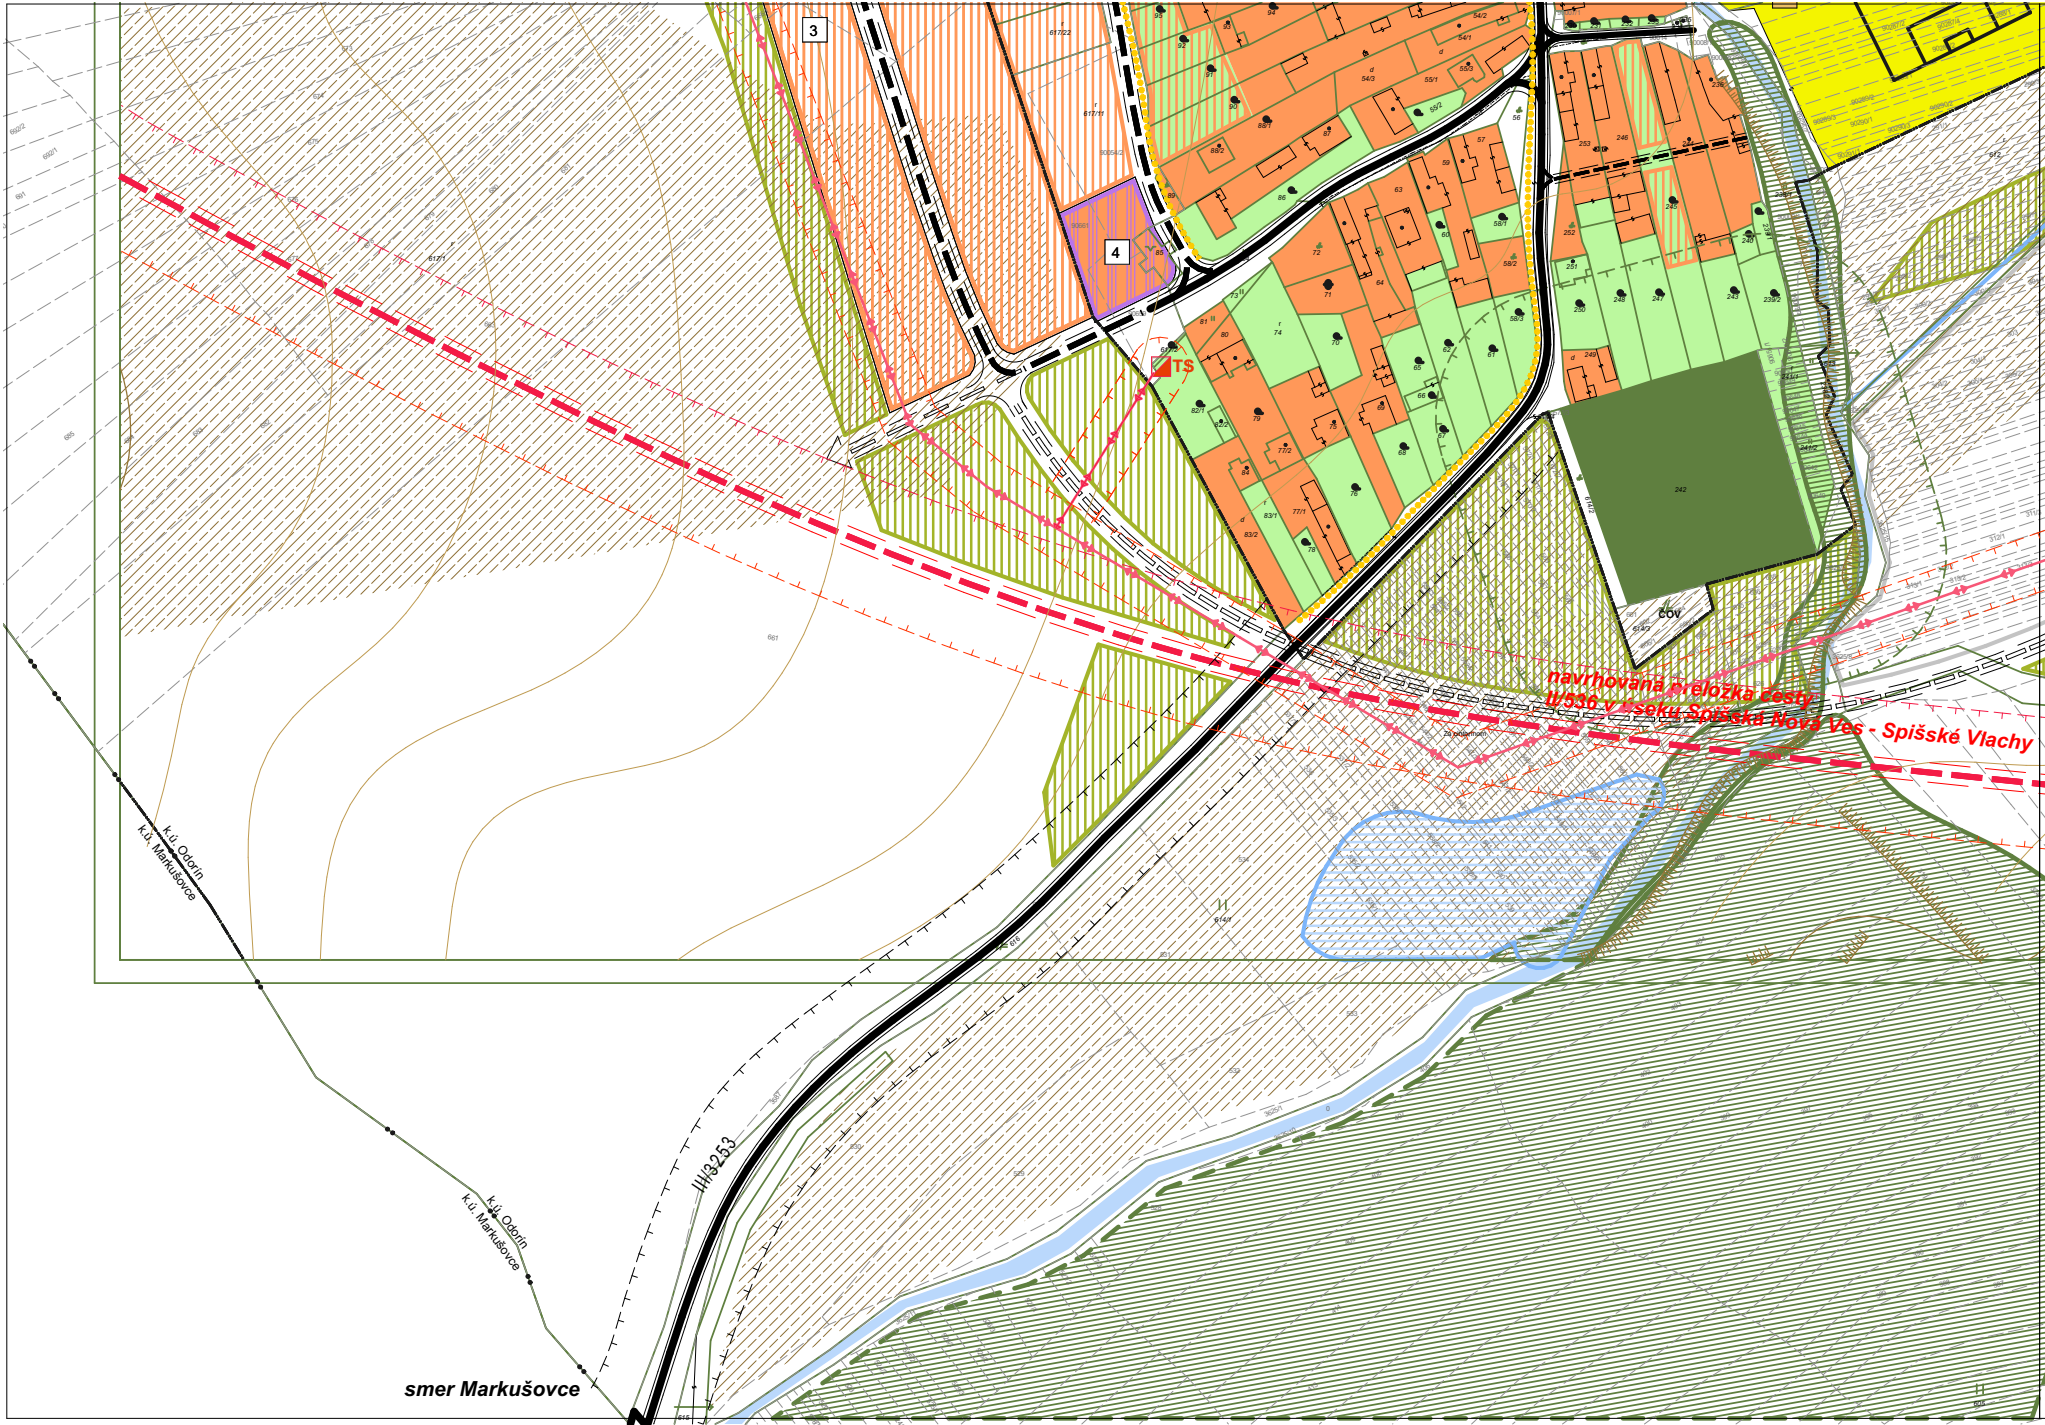

LEGENDA :

exist. stav	návrh	výňad	
			HRANICA KATASTRÁLNEHO ÚZEMIA
			HRANICA ZASTAVANÉHO ÚZEMIA k 1.1.1990
			HRANICA NAVRHOVANEJ ZASTAVANOSTI ÚZEMIA
			HRANICE OCHRANNÝCH PÁSIEM VŠETKÝCH DRUHOV
			VN ELEKTRICKÉ VEDENIE 22 kV
			TRANSFORMÁTOR 22/0,4 kV
			ČOV - ČISTIAREŇ ODPADOVÝCH VÔD
			VODOJEM
			PLOCHY OBYTNÉJ ZÁSTAVBY - RODINNÉ DOMY
			PLOCHY OBYTNÉJ ZÁSTAVBY - BYTOVÉ DOMY
			PLOCHY OBČIANSKEJ VYBAVENOSTI
			PLOCHY ZMIEŠANEJ A POLYFUNKČNEJ ZÁSTAVBY
			PLOCHY ZARIADENÍ POĽNOHOSPODÁRSKEJ VÝROBY
			PLOCHY VÝROBY, SKLADOV, ŤAŽBY, ZARIADENÍ VYBAVENOSTI, SKLÁDOV ODPADOV
			PLOCHY ŠPORTU
			PLOCHY ZÁHRAD
			PLOCHY VEREJNEJ A IZOLAČNEJ ZELENE
			PLOCHY CINTORÍNOV
			PLOCHY EKOLOGICKY VÝZNAMNÝCH SEGMENTOV
			PLOCHY VODNÝCH TOKOV A VODNÉ PLOCHY
			HLAVNÉ PEŠIE TRASY
			CYKLISTICKÉ TRASY
			CESTNÉ KOMUNIKÁCIE
			PRELOŽKA CESTY I/936

SCHVAĽOVACIA DOLOŽKA

SCHVAĽUJÚCI ORGÁN : OBEČNÉ ZASTUPITEĽSTVO V ODORÍNE

ČÍSLO UZNESENIA:

DÁTUM SCHVÁLENIA:

OBSTARÁVATEĽ:

SPRACOVATEĽ:

obsah výkresu

VÝKRES PRIESTOROVÉHO A FUNKČNÉHO VYUŽITIA ÚZEMIA

mierka

1: 2000

názov dokumentácie

ZaD č.3/2025 ÚPN obce ODORÍN

obstarávateľ

obec ODORÍN

odborný obstarávateľ

Ing. Ján Kunák

hlavný riešiteľ / autor

Ing.arch. Ján Pastiran

architekt urbanista

Ing.arch. Lukáš Mihalko, Ing.arch. Martin Jaško

odborný riešiteľ

vypracoval

kreslil

kontroloval

druh projektu

ÚPN obce ODORÍN

formát

3x A4

číslo zákazky

dátum

10/ 2025

archívne číslo

číslo výkresu

číslo sady

2B