


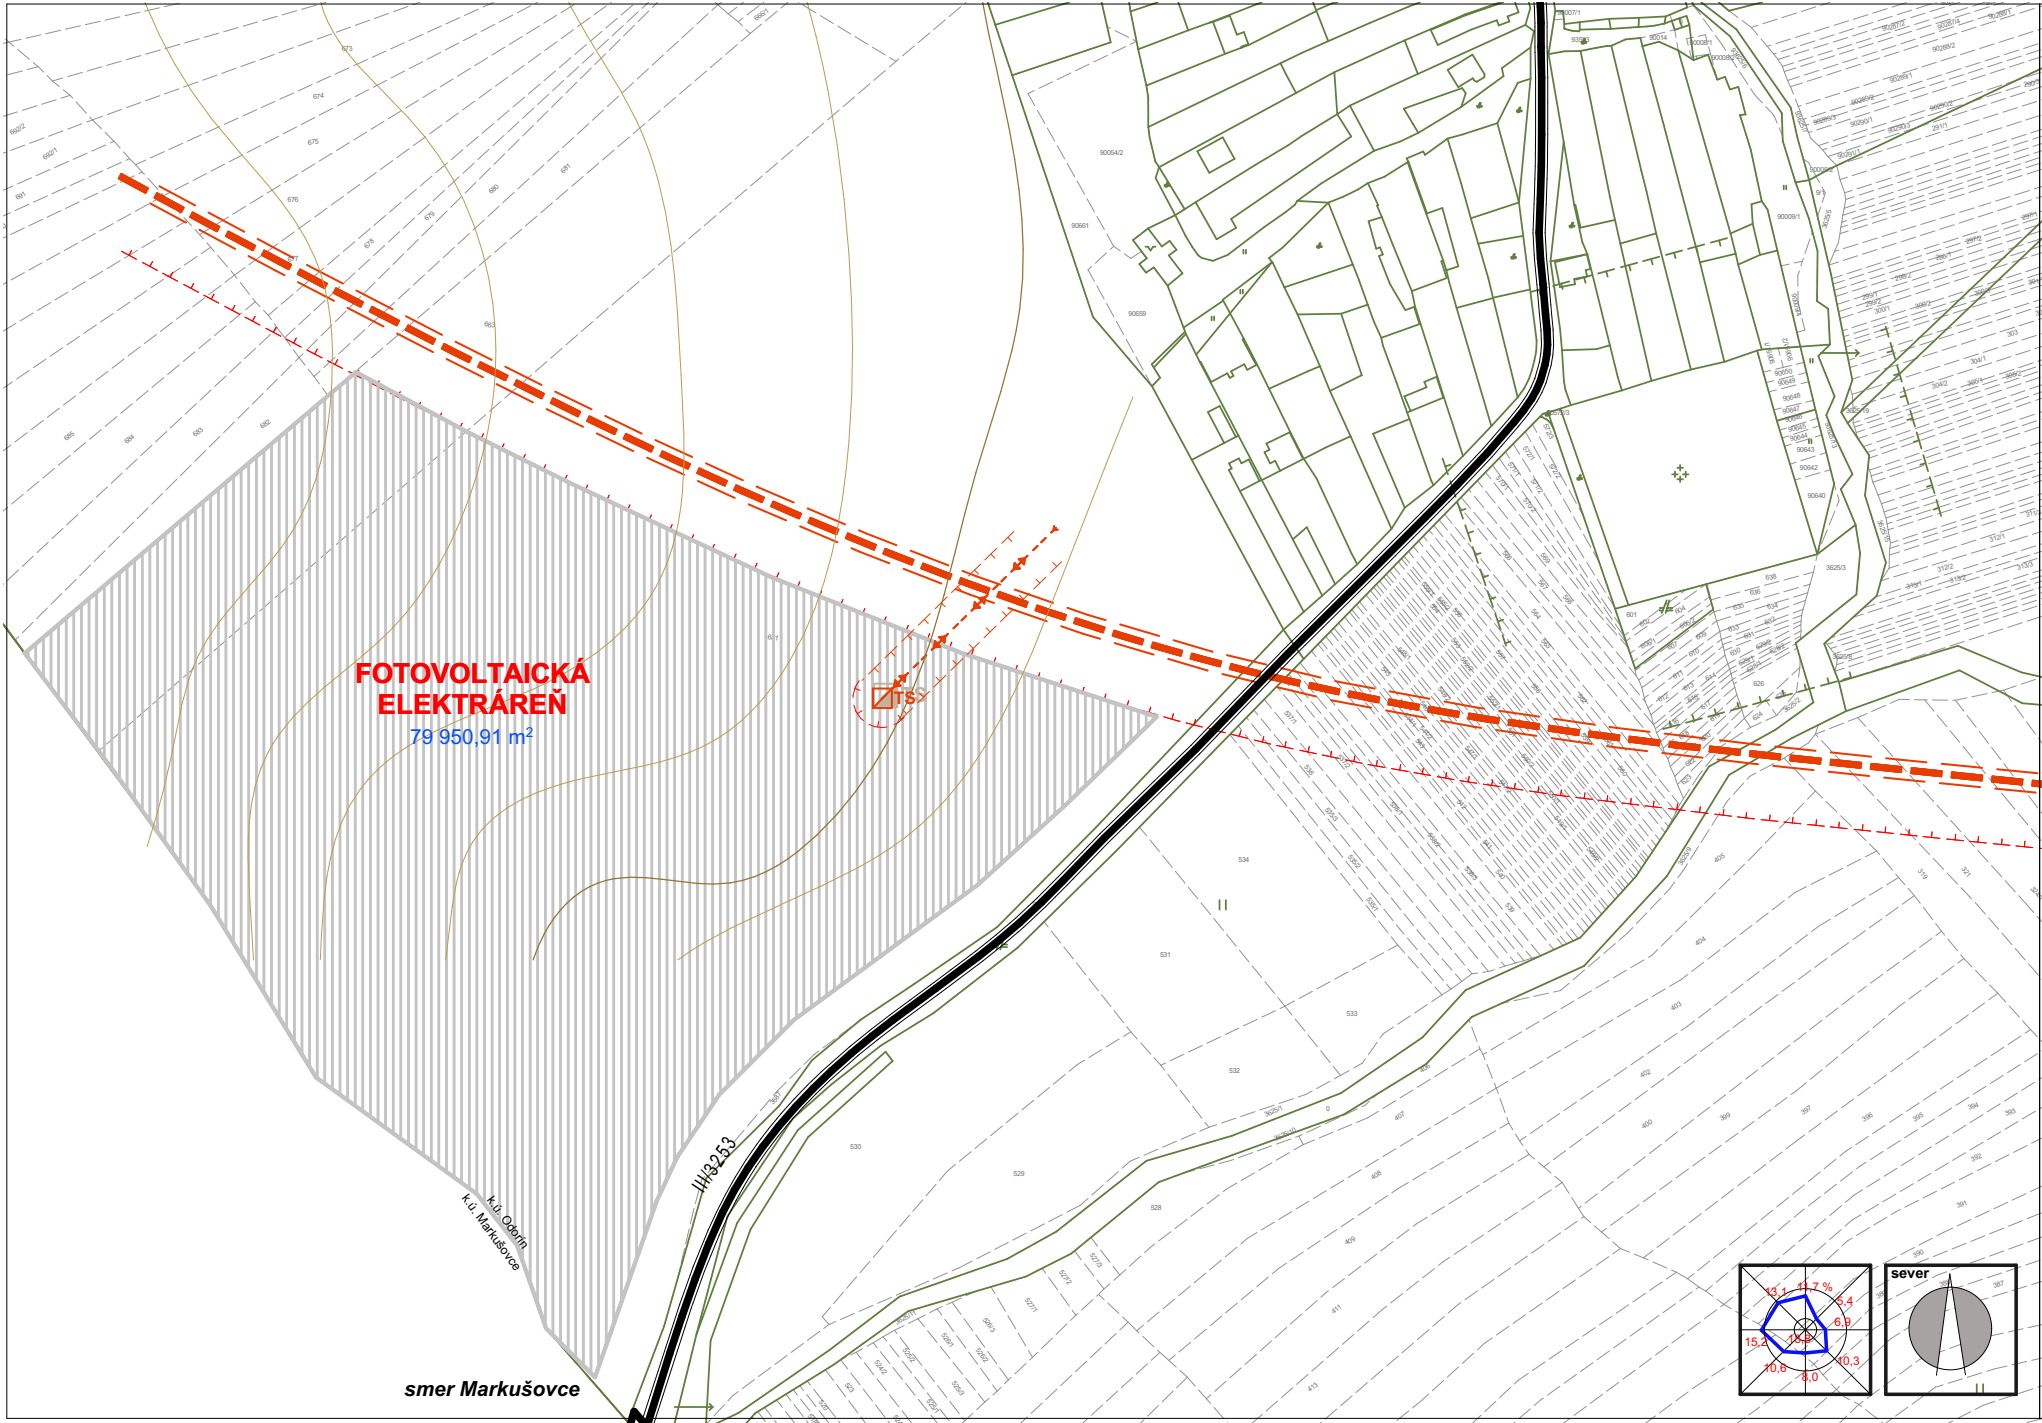

LEGENDA :

			VN ELEKTRICKÉ VEDENIE 22 kV
			PLOCHY VÝROBY, SKLADOV, ŤAŽBY, ZARIADENÍ VYBAVENOSTI, SKLÁDKY ODPADOV
			TRANSFORMÁTOR 22/ 0,4 kV

SCHVAĽOVACIA DOLOŽKA

SCHVAĽUJÚCI ORGÁN : OBECNÉ ZASTUPITELSTVO V ODORINE		
ČÍSLO UZNESENIA: DÁTUM SCHVÁLENIA:	OBSTARÁVATEL:	SPRACOVATEL:

obsah výkresu
VÝKRES PRIESTOROVÉHO A FUNKČNÉHO VYUŽITIA ÚZEMIA

názov dokumentácie
ZaD č.3/2025 ÚPN obce ODORÍN

obstarávateľ
odborný obstarávateľ
Ing. Ján Kunák

hlavný riešiteľ / autor
architekt urbanista
Ing.arch. Ján Pastiran
Ing.arch. Lukáš Mihalko, Ing.arch. Martin Jaško

odborný riešiteľ
vypracoval
kreslil

kontroloval

druh projektu
ZaD 2025 ÚPN obce ODORÍN

číslu zákazky
archívne číslo

formát
3x A4

dátum
10/ 2025

číslu výkresu
2B

číslu sady