


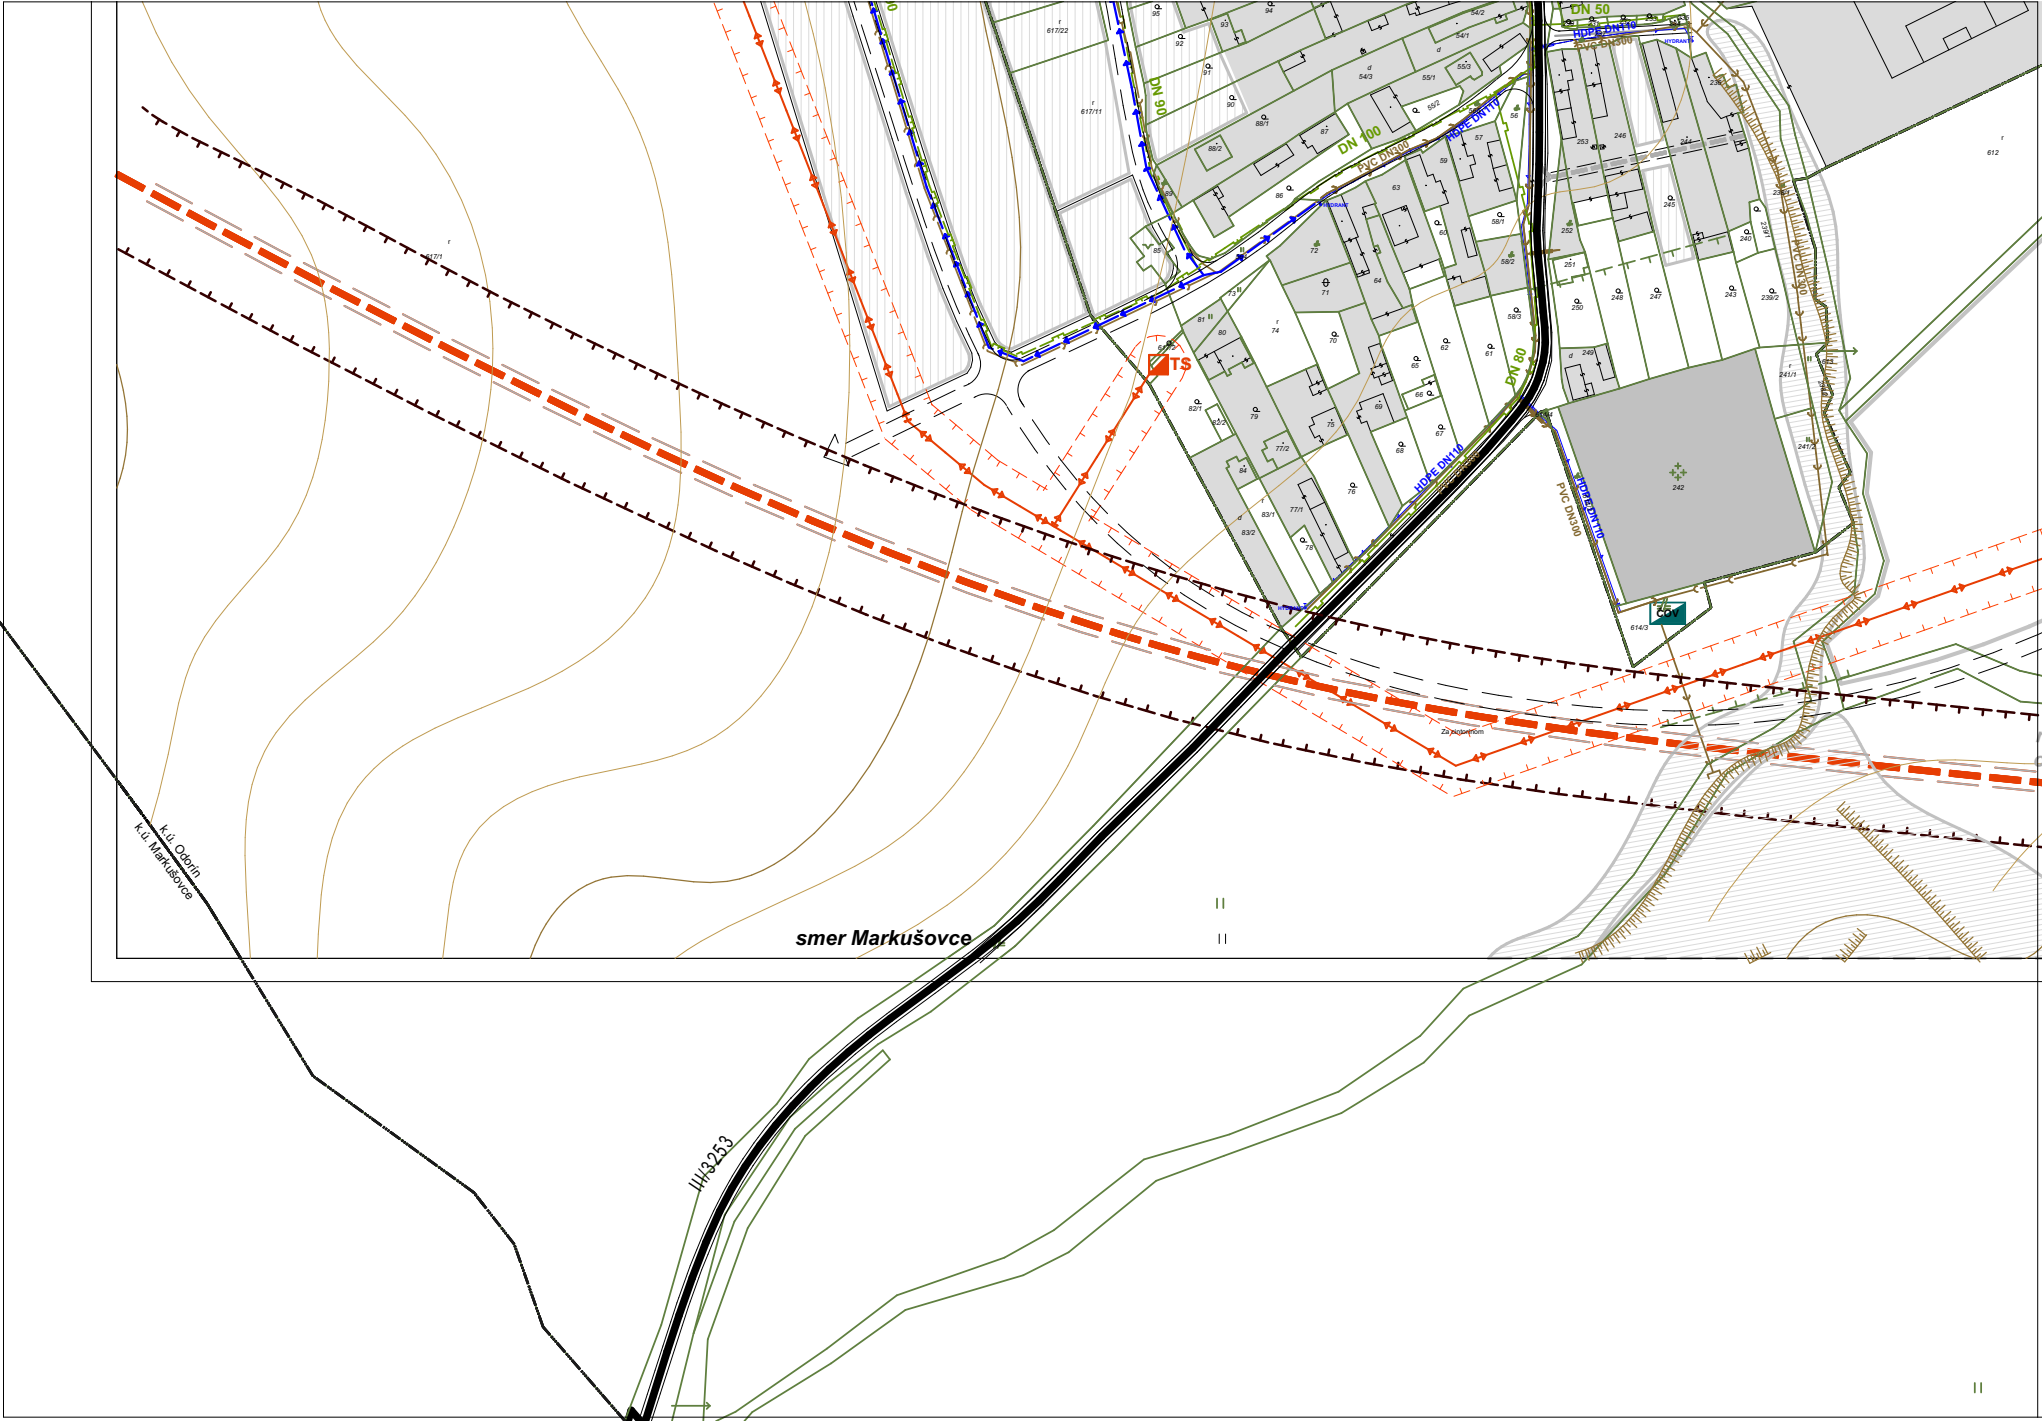

LEGENDA :

exist. stav	návrh	výhrad	
			HRANICA KATASTRÁLNEHO ÚZEMIA
			HRANICA ZASTAVANÉHO ÚZEMIA k 1. 1. 1990 HRANICA NAVRHOVANEJ ZASTAVANOSTI ÚZEMIA
			OCHRANNÉ PÁSMO VŠETKÝCH DRUHOV
			TRAFOSTANICA 22/0,4 kV
			22 kV VZDUŠNÉ VEDENIE
			VODOJEM
			VÝTLAČNÝ RAD PVC 150 DO VODOJEMU
			VODOVODNÉ POTRUBIA
			ČOV - ČISTIAREŇ ODPADOVÝCH VÔD
			KANALIZÁCIA DN 300
			STL PLYNOVOD
			NTL PLYNOVOD

SCHVAĽOVACIA DOLOŽKA

SCHVAĽUJÚCI ORGÁN : OBEČNÉ ZASTÚPITEĽSTVO V ODORÍNE

ČÍSLO UZNESENIA: DÁTUM SCHVALENIA:	OBSTARÁVATEĽ: 602	SPRACOVATEĽ:
---------------------------------------	----------------------	--------------

obsah výkresu	mierka	
VÝKRES TECHNICKEJ INFRAŠTRUKTÚRY	1: 2000	
názov dokumentácie		
ZaD 2025 ÚPN - obce ODORÍN		
obstarávateľ	obec ODORÍN	
odborný obstarávateľ	Ing. Ján Kunák	
hlavný riešiteľ / autor	Ing.arch. Ján Pastiran	číslo výkresu
architekt urbanista	Ing.arch. Lukáš Mihalko, Ing.arch. Martin Jaško	
odborný riešiteľ		
vypracoval		
kreslil		kontroloval
druh projektu	ZaD Územného plánu obce	číslo sady
číslo zákazky		formát 3x A4
archívne číslo		dátum november 2012

4