


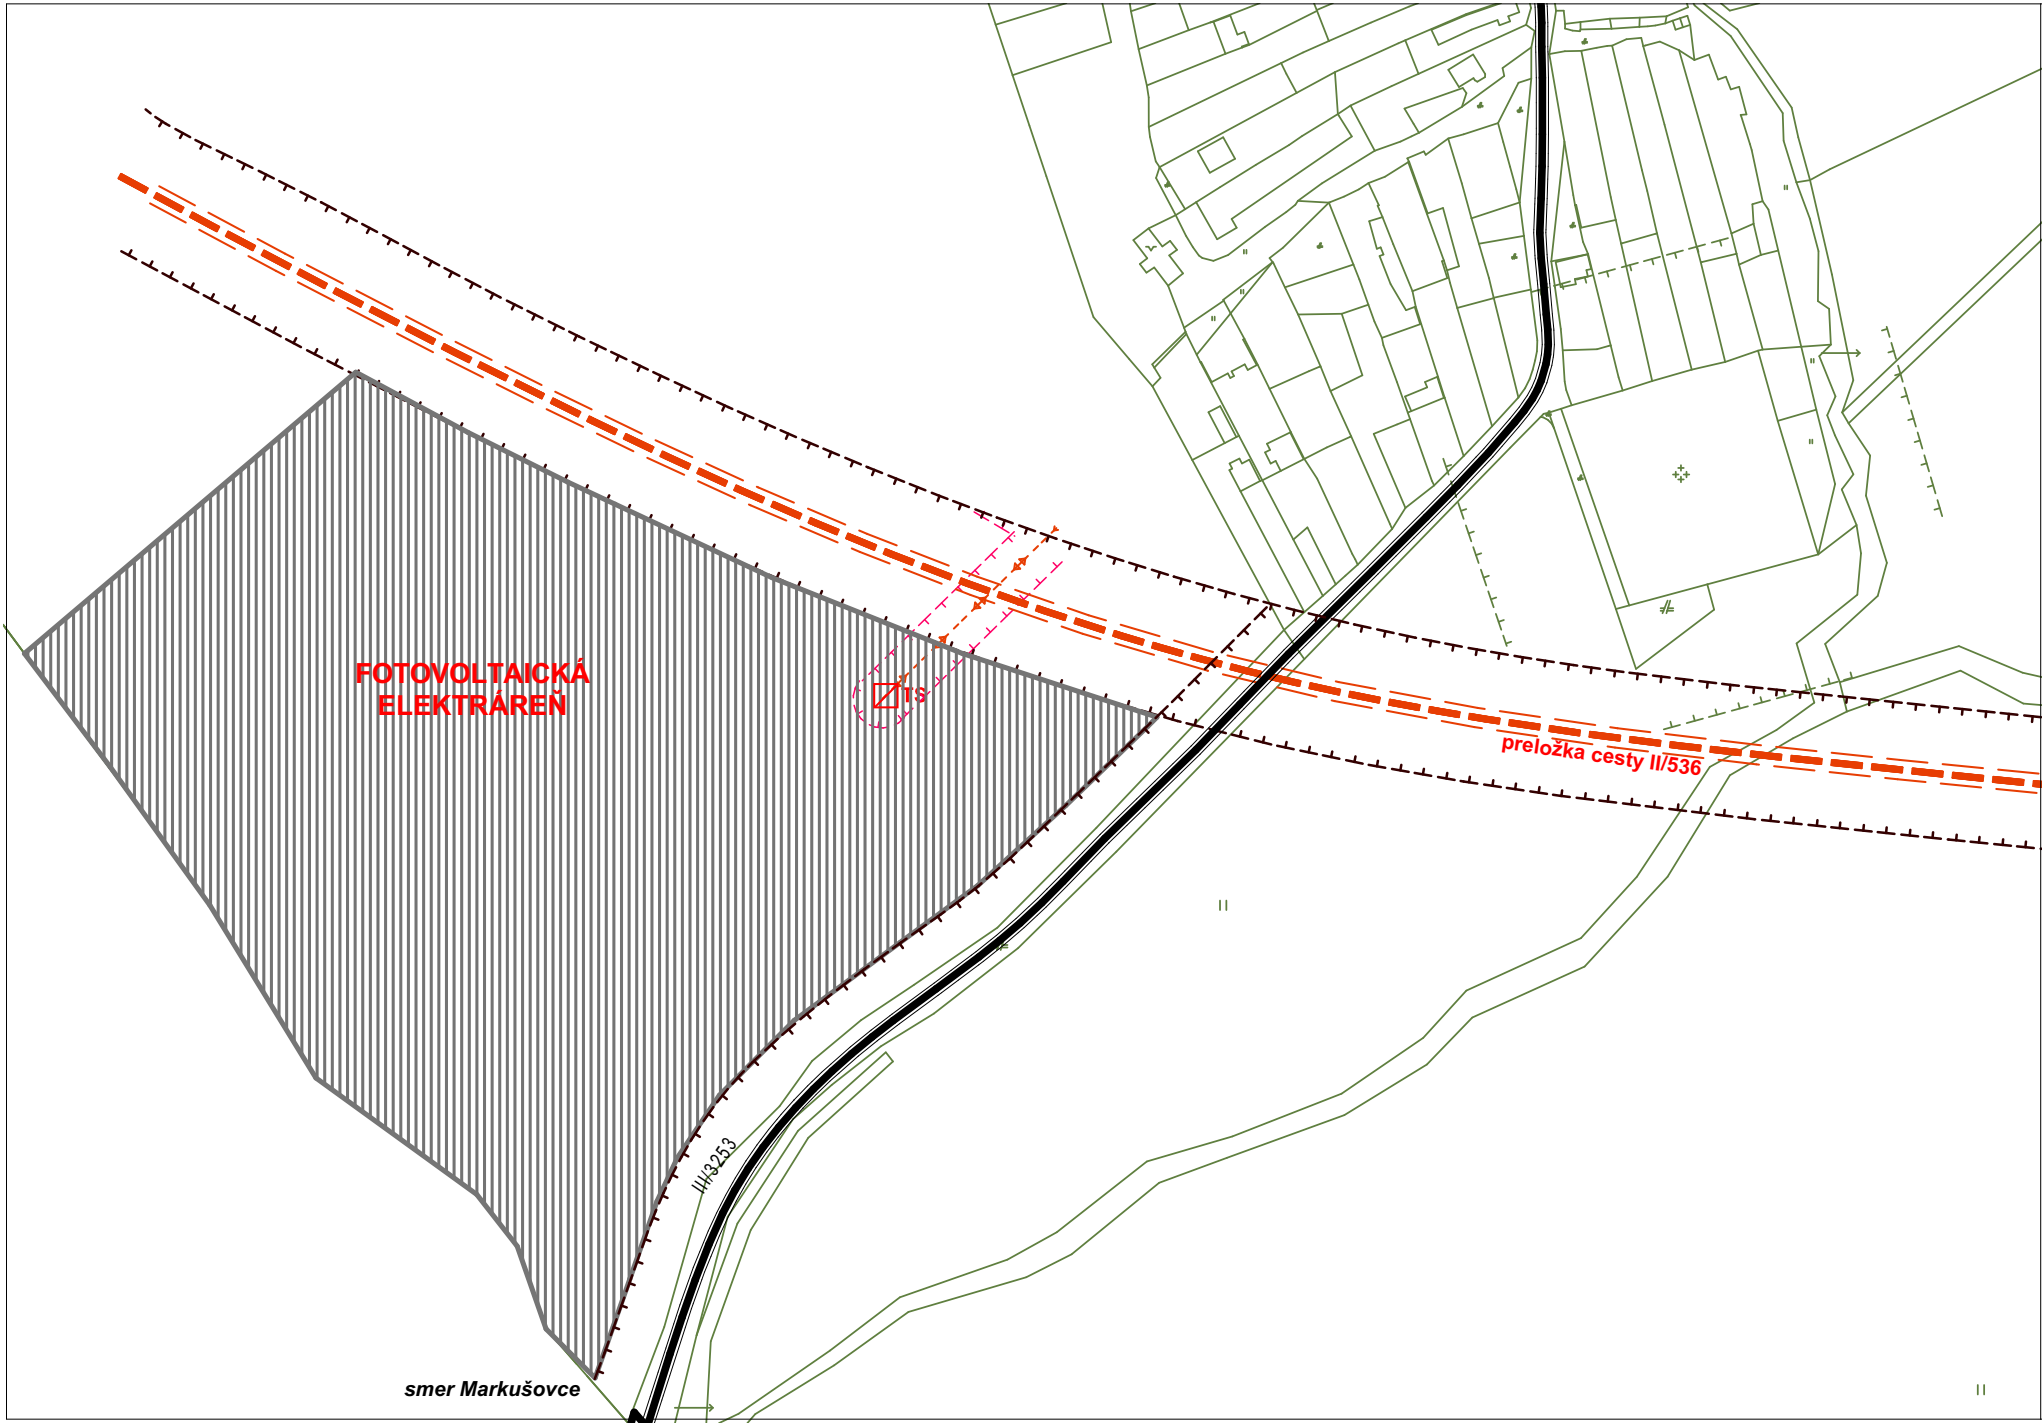

LEGENDA :

			VN ELEKTRICKÉ VEDENIE 22 kV
			PLOCHY VÝROBY, SKLADOV, ŤAŽBY, ZARIADENÍ VYBAVENOSTI, SKLÁDOK ODPADOV
			TRANSFORMÁTOR 22/ 0,4 kV

SCHVAĽOVACIA DOLOŽKA

SCHVAĽUJÚCI ORGÁN : OBECNÉ ZASTUPITEĽSTVO V ODORINE		
ČÍSLO UZNESENIA:	OBSTARÁVATEĽ:	SPRACOVATEĽ:
DÁTUM SCHVALENIA:		

obsah výkresu	mierka
VÝKRES TECHNICKEJ INFRAŠTRUKTÚRY	1: 2000

názov dokumentácie

ZaD č. 3 ÚPN - obce ODORÍN

obstarávateľ	obec ODORÍN	
odborný obstarávateľ	Ing. Ján Kunák	
hlavný riešiteľ / autor	Ing.arch. Ján Pastiran	číslo výkresu
architekt urbanista	Ing.arch. Lukáš Mihalko, Ing.arch. Martin Jaško	
odborný riešiteľ		
vypracoval		
kreslil		
kontroloval		
druh projektu	ZaD Územného plánu obce	číslo sady
číslo zákazky	formát 3x A4	
archívne číslo	dátum 10/2025	

4