



územný plán obcí Ďurkov, Olšovany, Svinica

SVINICA

zmeny a doplnky č.4

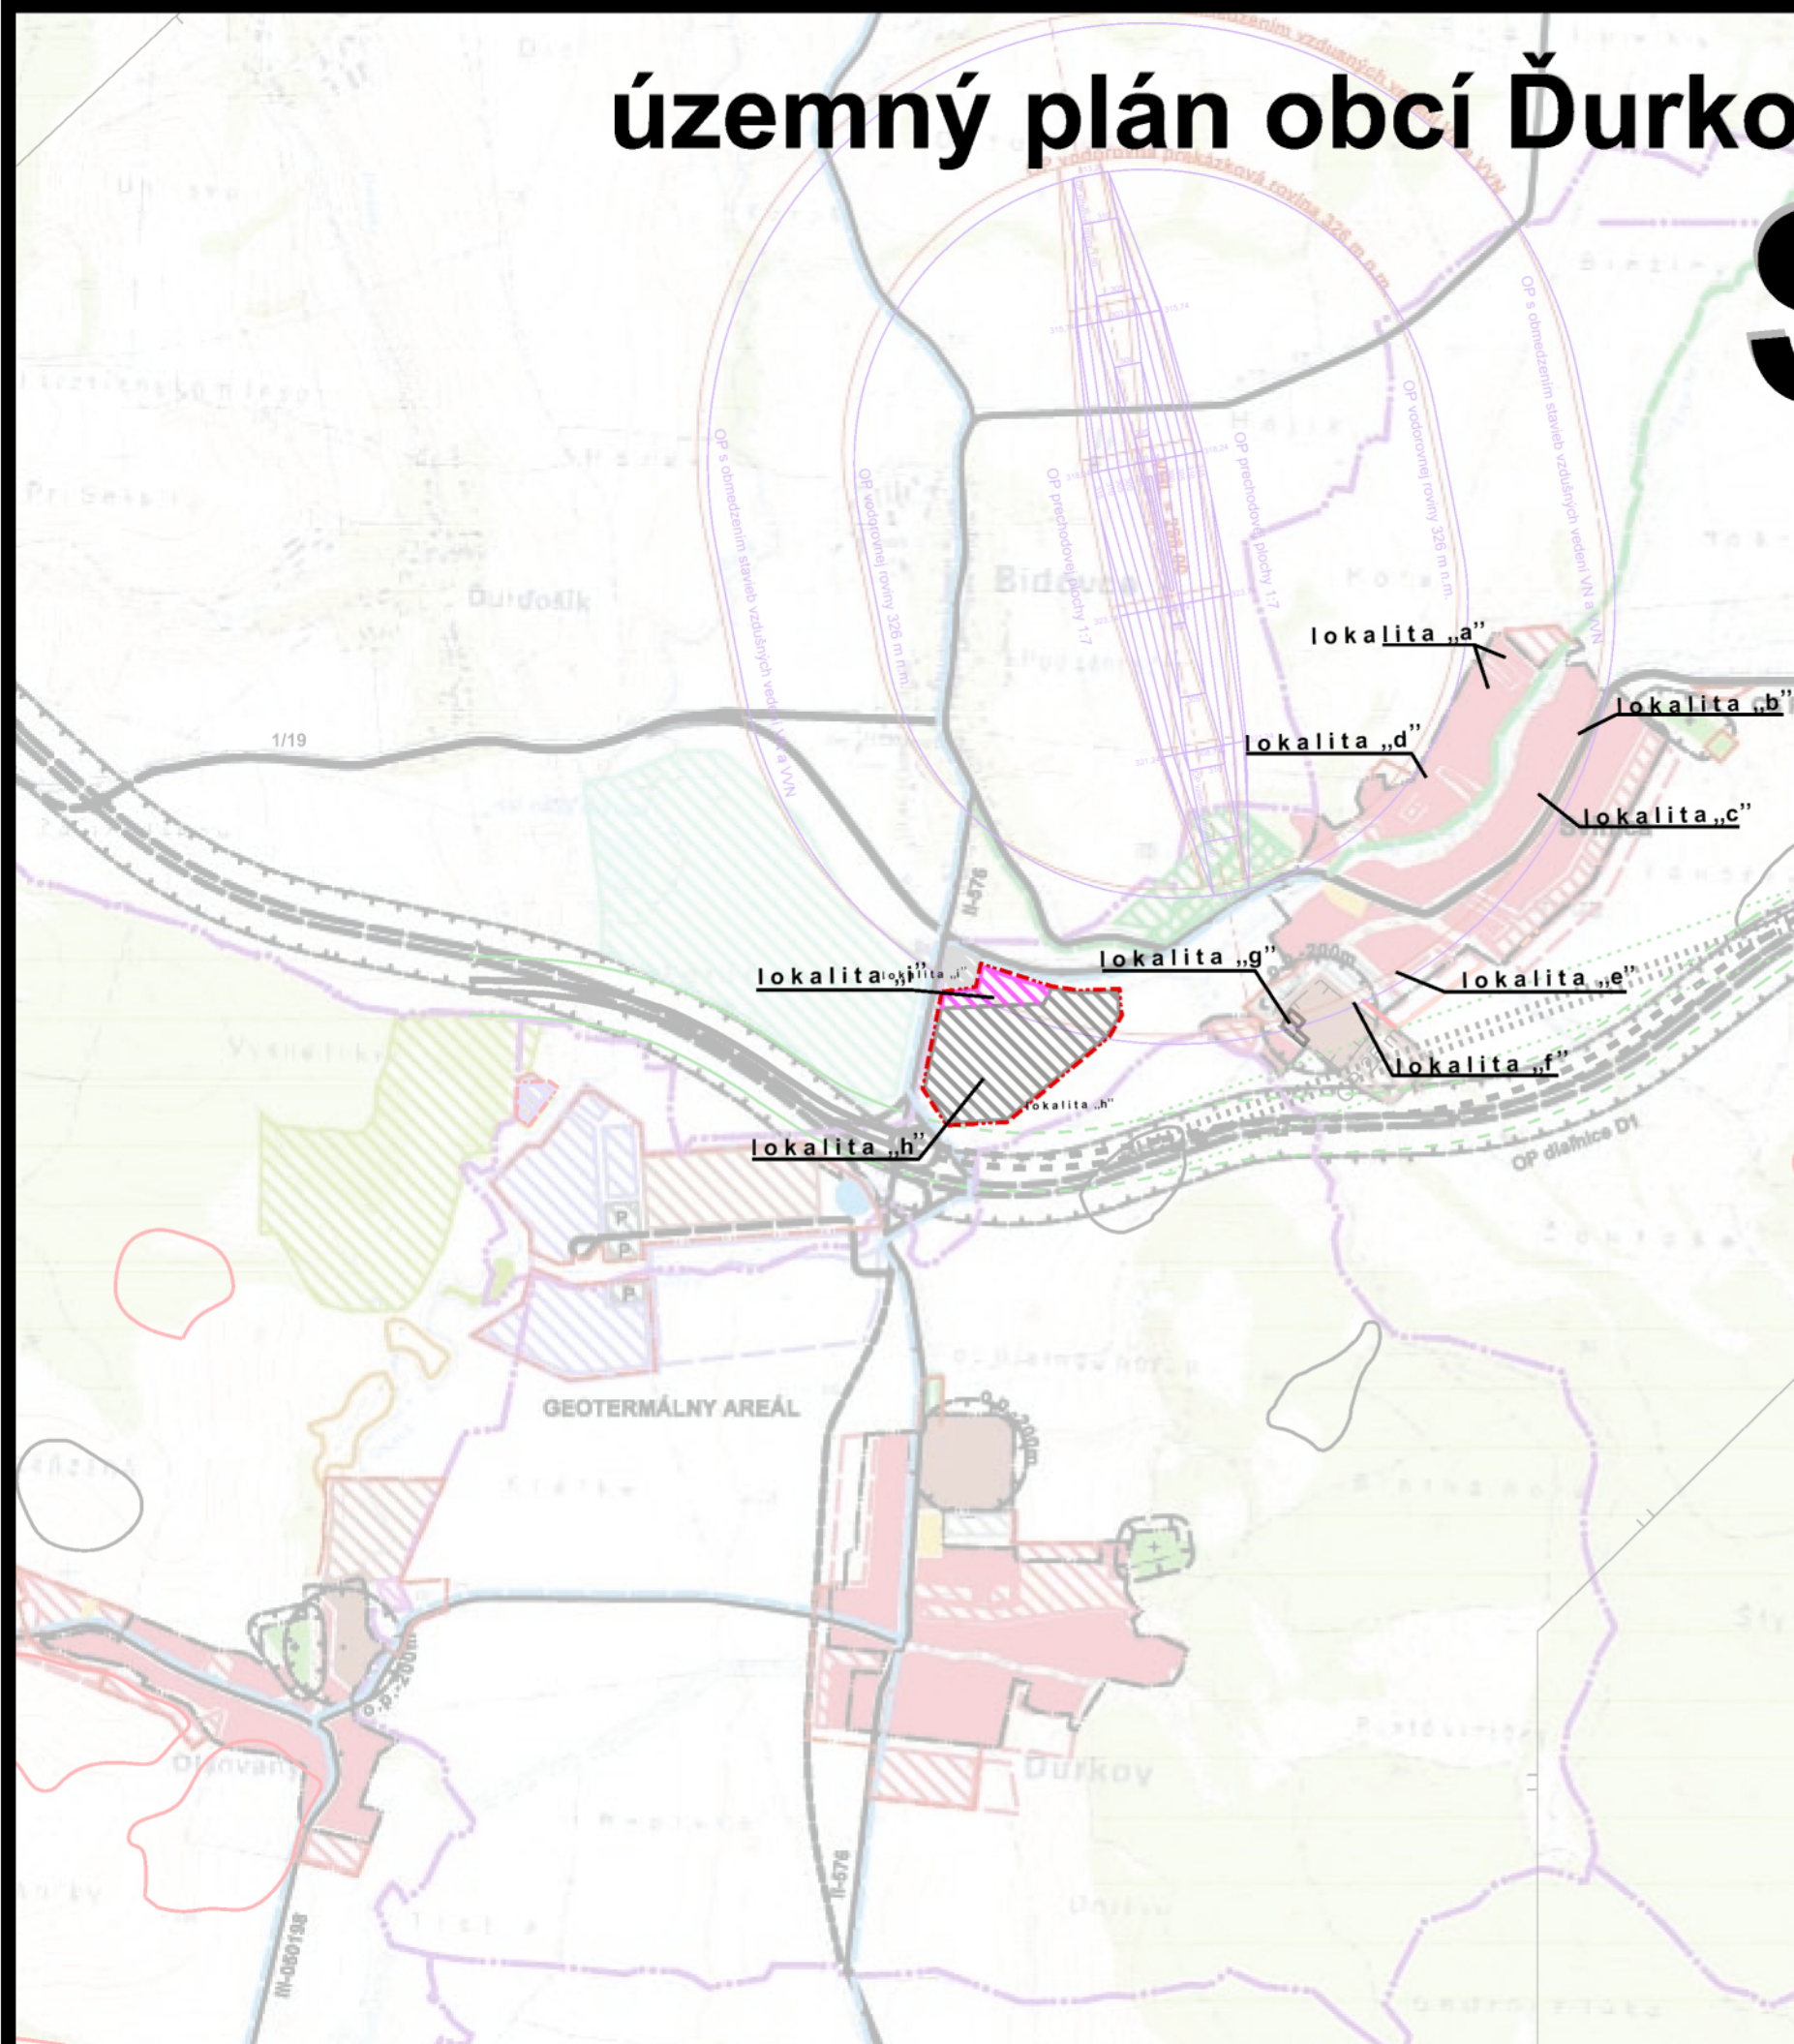

- návrh
- HRANICA ZASTAVANÉHO ÚZEMIA
 - PLOCHY OBČIANSKEHO VYBAVENIA
 - PLOCHY VÝROBY

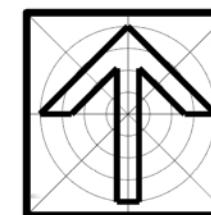

ZaD č.4 ÚPN-O boli schválené dňa:
uznesením Obecného zastupiteľstva č.:
VZN č.:

obsah výkresu

**KOMPLEXNÝ NÁVRH FUNKČNÉHO
VYUŽÍVANIA ÚZEMIA RIEŠENÝCH OBCÍ**

mierka
1:25 000

arka
SPOLOČNOSŤ s r.o.
040 01 Košice
Zvonárska ul. 23
tel./ fax: 0557294151
arka@mail.t-com.sk

názov dokumentácie

ZaD č.4 Územného plánu obce SVINICA

obstarávateľ
obec Olšovany

hlavný riešiteľ / autor

zodpovedný projektant

vypracoval

kreslil

druh projektu

číslo zákazky

archívne číslo

Ing. arch. Dezider Kovács

Ing. arch. Dezider Kovács

Ing. arch. Dezider Kovács

Jozef ŽIARAN

územnoplánovacia dokumentácia

7011-13

upg 7011-13

formát 2xA4

dátum 2025

číslo výkresu

2

číslo sady

architektonická kancelária