




ODORÍN

územný plán obce

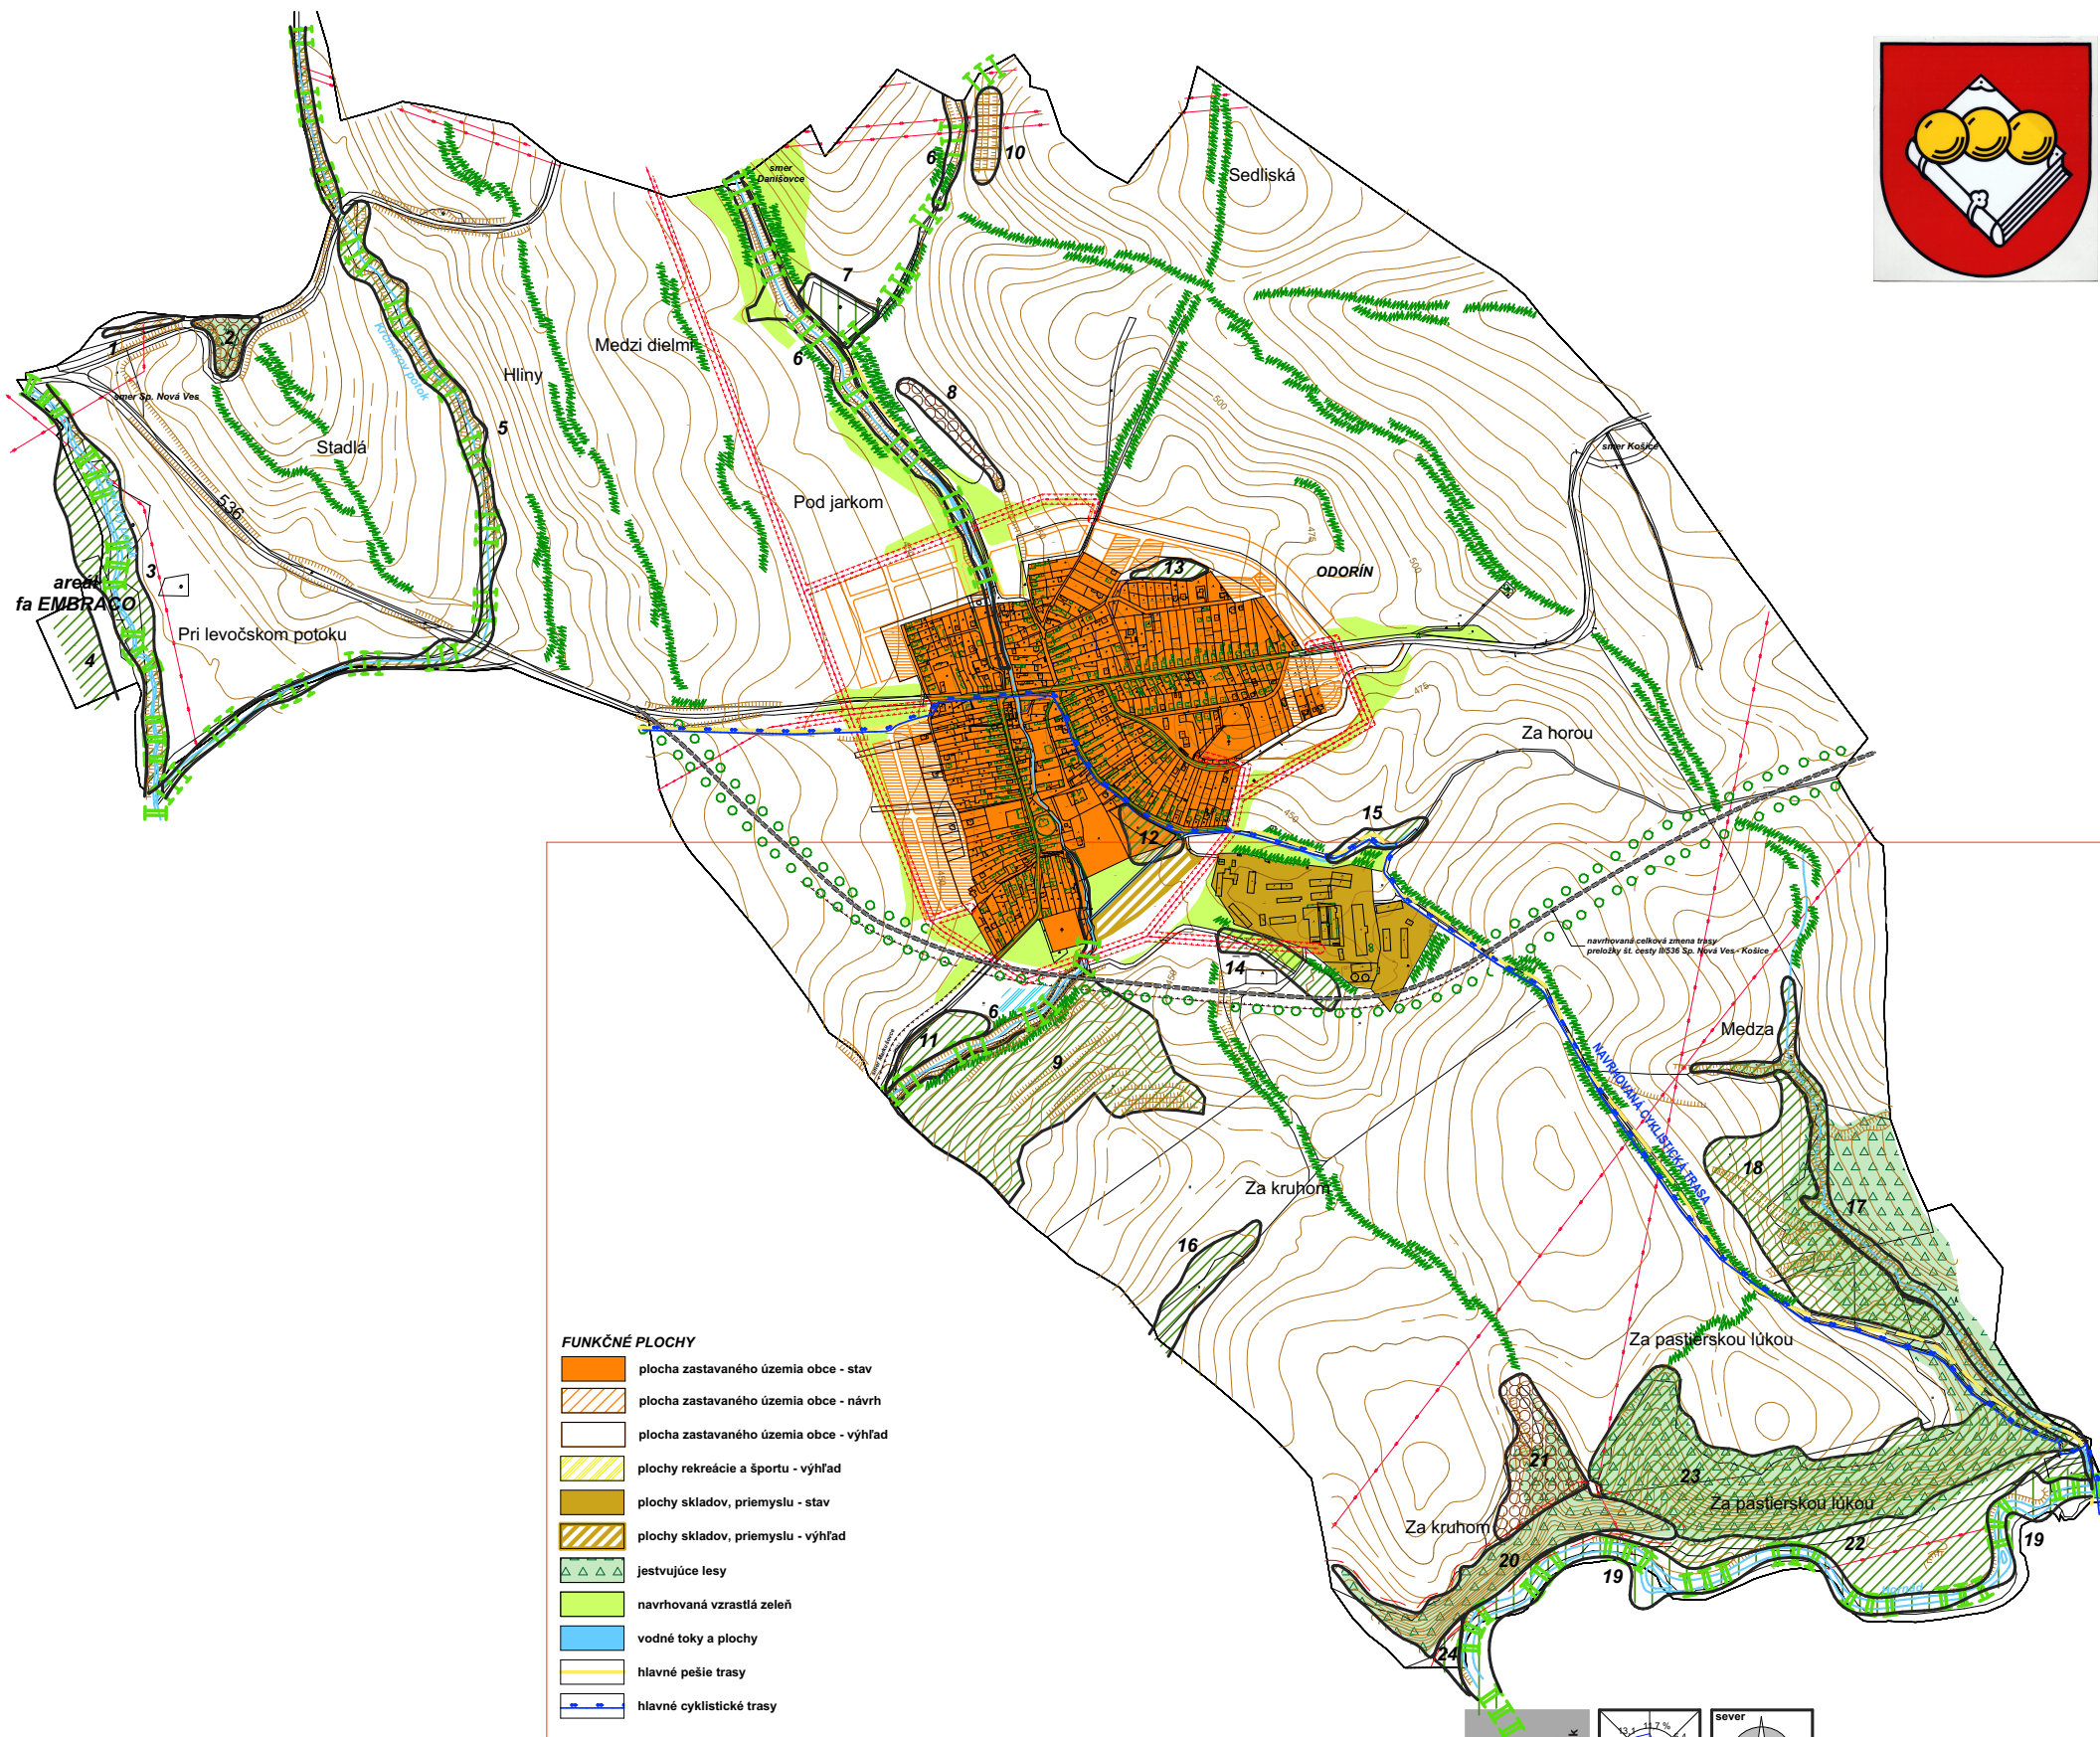

FUNKČNÉ PLOCHY

- plocha zastavaného územia obce - stav
- plocha zastavaného územia obce - návrh
- plocha zastavaného územia obce - výhľad
- plochy rekreácie a športu - výhľad
- plochy skladov, priemyslu - stav
- plochy skladov, priemyslu - výhľad
- jestvujúce lesy
- navrhovaná vzrastlá zeleň
- vodné toky a plochy
- hlavné pešie trasy
- hlavné cyklistické trasy


NÁVRHY TVORBY KRAJINY

- navrhovaná výsadba solitérnej a alejovej zelene
- navrhovaná výsadba nesúvislej krovitej zelene

PRIEMET ÚSES

- hranice NPP Markušovské steny
- regionálne biocentrum
- miestne biocentrum
- genofondová plocha
- interakčný prvok
- plochy s funkciou ochrany zložiek krajiny
- regionálny biokoridor
- miestny biokoridor

ARLAND S.r.o.
Letná 49, 052 01 Spišská Nová Ves, arland@arland.sk

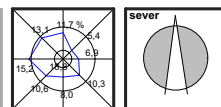

obsah výkresu

NÁVRH KRAJINY A OCHRANA PRÍRODY

mierka

1: 10 000

názov dokumentácie

ODORÍN ÚPN - obce

obstarávateľ	obec ODORÍN	číslo výkresu
odborný obstarávateľ	Ing. Ján Kunák	
hlavný riešiteľ / autor	Ing.arch. Ján Pastrňan	
architekt urbanista	Ing.arch. Lukáš Mihaľko, Ing.arch. Martin Jaško	
odborný riešiteľ	Bc. Milan Barlog	
vyrábateľ		
kreslí		
kontroloval		
druh projektu	ZaD Územného plánu obce	číslo sady
číslo zákazky		
archívne číslo		
formát	4x A4	
dátum	november 2012	