



územný plán obcí Ďurkov, Olšovany, Svinica

SVINICA

zmeny a doplnky č.4

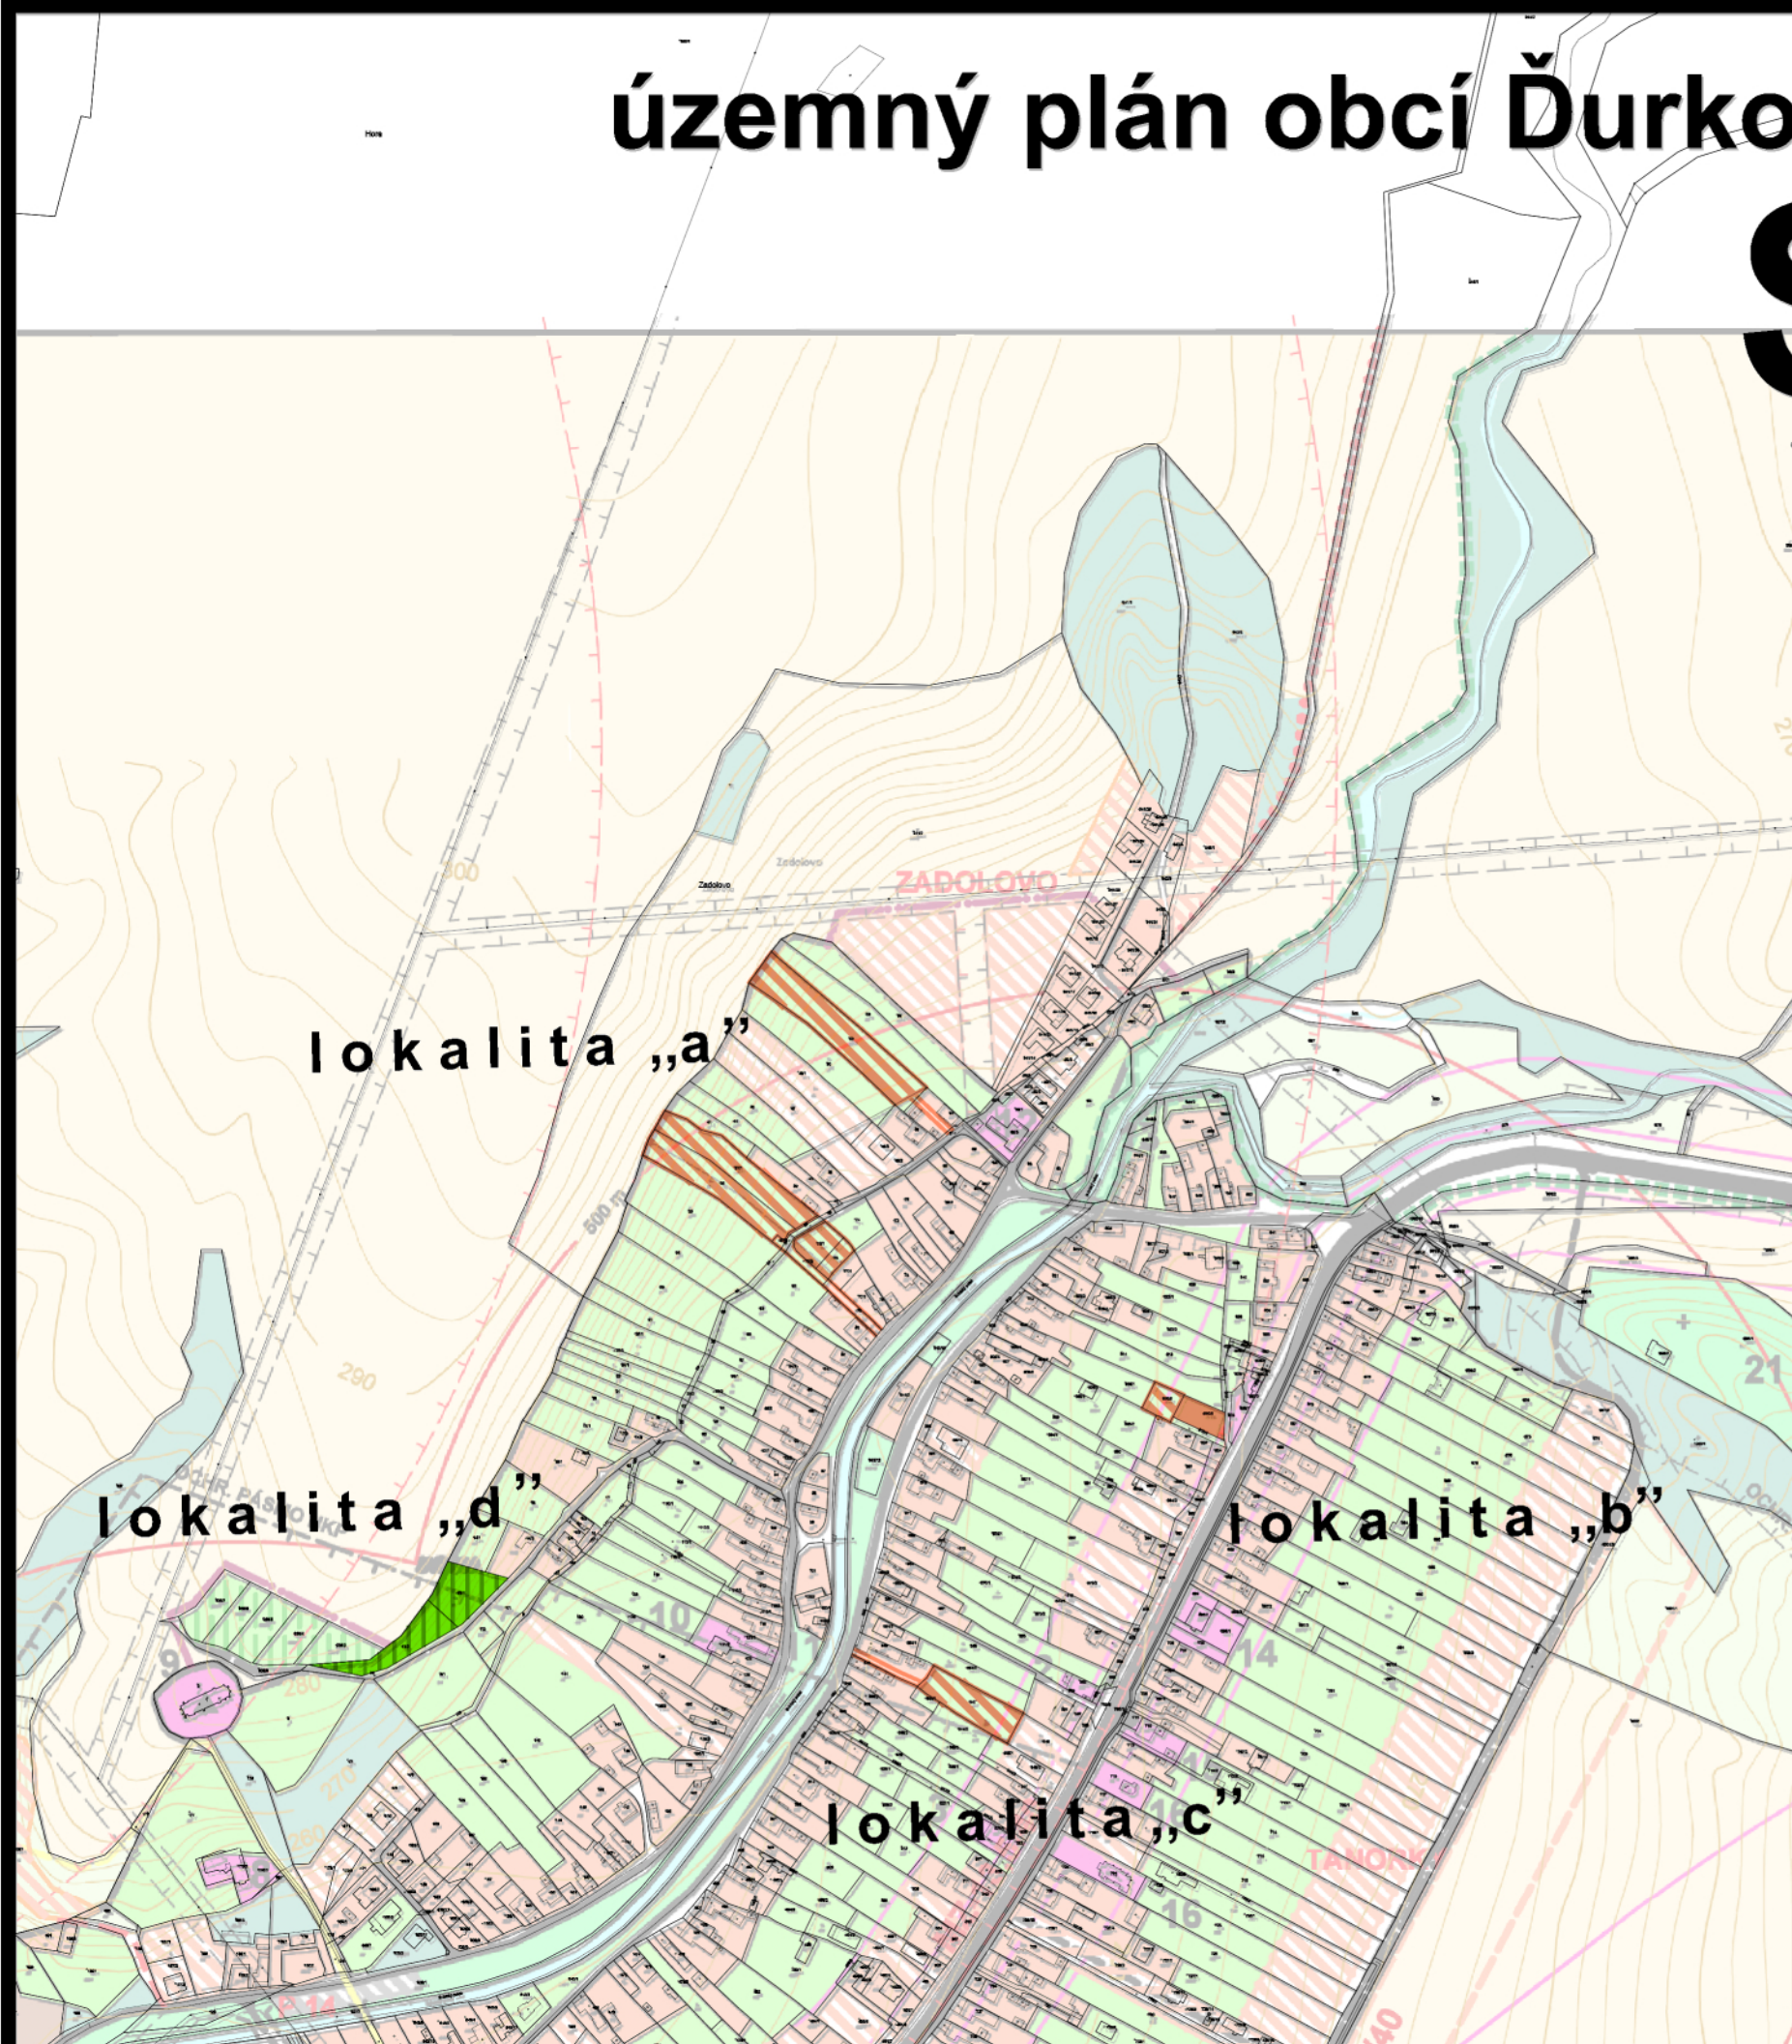

STAV	NÁVRH	PLOCHY RODINNÝCH DOMOV
		PLOCHY ZÁHRADKÁRSKÝCH LOKALÍT

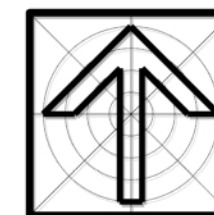

ZaD č.2 ÚPN-O boli schválené dňa:
uznesením Obecného zastupiteľstva č.:
VZN č.:

Ing. Ľubomír Šimko
starosta obce

obsah výkresu

**KOMPLEXNÝ URBANISTICKÝ NÁVRH
A DOPRAVNÉ VYBAVENIE**

mierka
1:5 000

arka
SPOLOČNOSŤ s r.o.
040 01 Košice
Zvonárska ul. 23
tel./ fax: 0557294151
arka@mail.t-com.sk

názov dokumentácie

ZaD č.4 Územného plánu obce SVINICA

obstarávateľ

obec Svinica

hlavný riešiteľ / autor
zodpovedný projektant
vypracoval
kreslil
druh projektu
číslo zákazky
archívne číslo

Ing. arch. Dezider Kovács
Ing. arch. Dezider Kovács
Ing. arch. Dezider Kovács
Jozef ŽIARAN

územnoplánovacia dokumentácia

7011-13

upg 7011-13

formát 2xA4

dátum 2025

číslo výkresu

5

číslo sady

architektonická kancelária