


územný plán obcí Ďurkovo, Olšovany, Svinica

SVINICA

zmeny a doplnky č.4

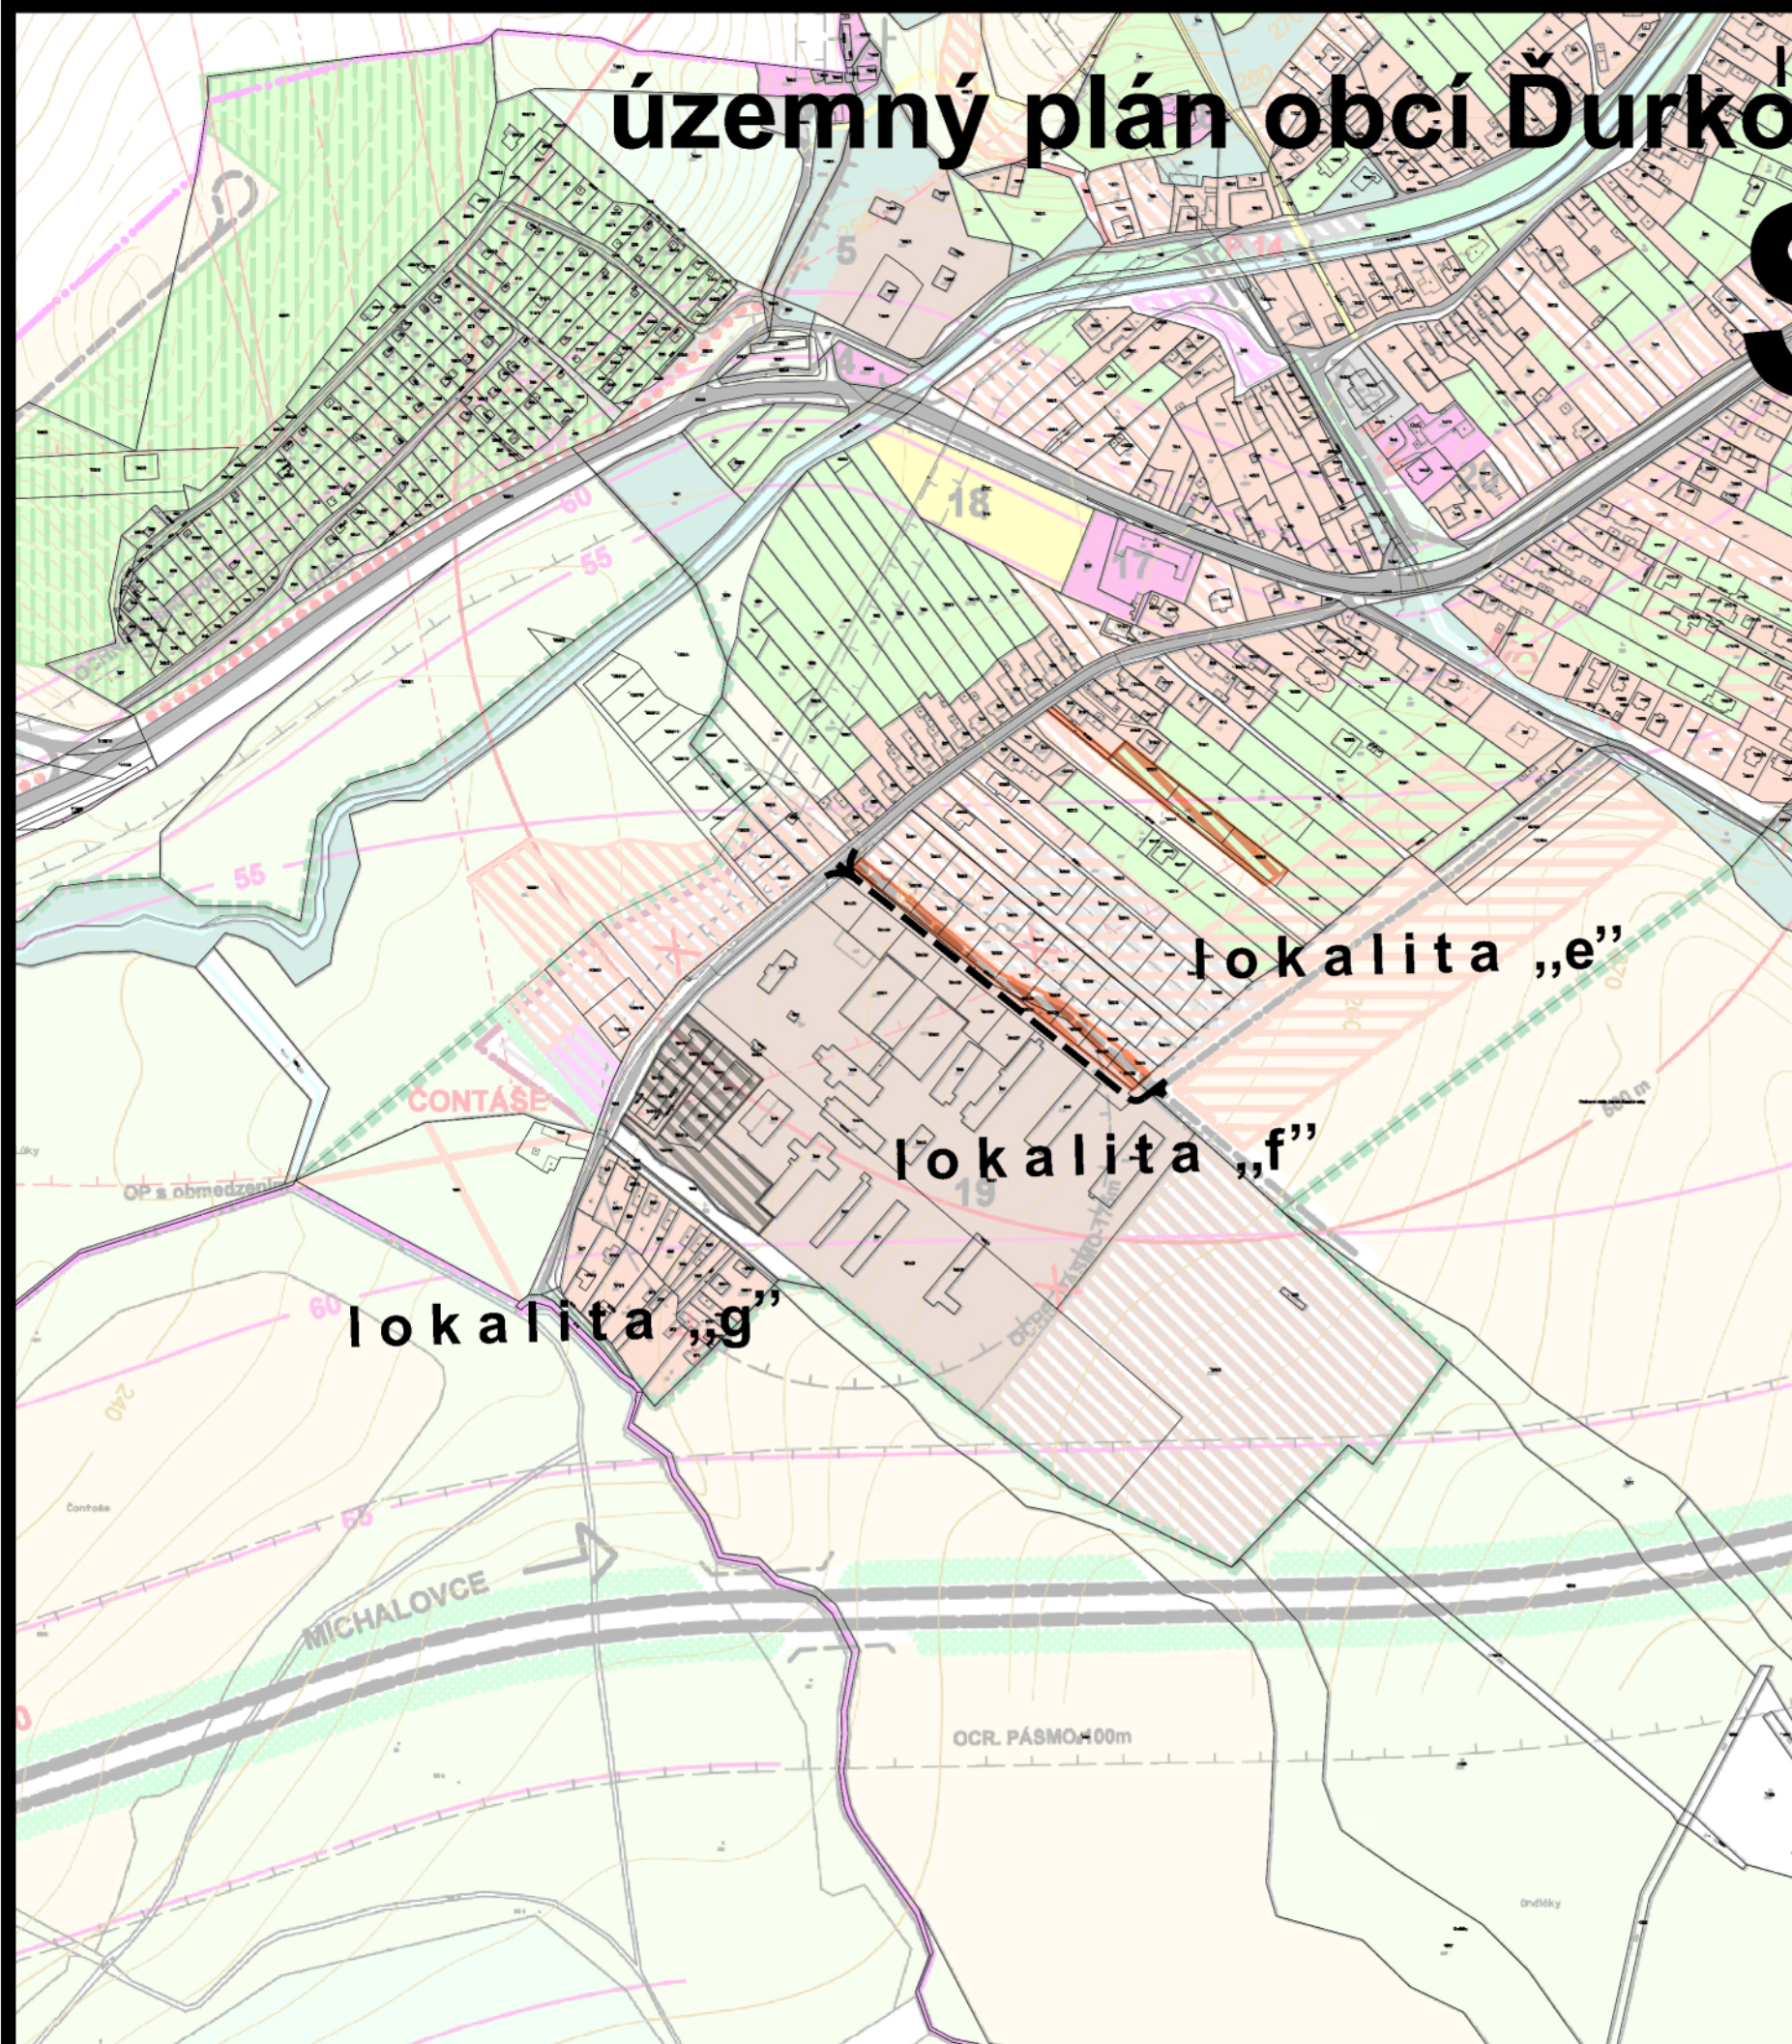


NÁVRH



PLOCHY RODINNÝCH DOMOV

PLOCHY VÝROBY

CESTY OBSLUŽNÉ PRÍSTUPOVÉ S OBRATISKOM,
VYHYBNAMI A ÚČELOVÉ POĽNÉ A LESNÉ CESTY

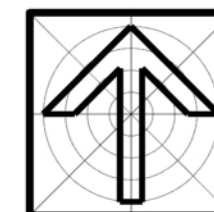

ZaD č.2 ÚPN-O boli schválené dňa:
uznesením Obecného zastupiteľstva č.:
VZN č.:

Ing. Ľubomír Šimko
starosta obce

obsah výkresu

**KOMPLEXNÝ URBANISTICKÝ NÁVRH
A DOPRAVNÉ VYBAVENIE**

mierka
1:5 000

arka

SPOLOČNOSŤ s r.o.
040 01 Košice
Zvonárska ul. 23
tel./ fax: 0557294151
arka@mail.t-com.sk

architektonická kancelária

hlavný riešiteľ / autor
zodpovedný projektant
vypracoval
kreslil

Ing. arch. Dezider Kovács
Ing. arch. Dezider Kovács
Ing. arch. Dezider Kovács
Jozef ŽIARAN

druh projektu
číslo zákazky
archívne číslo

územnoplánovacia dokumentácia
7011-13
upg 7011-13

formát 2xA4
dátum 2025

názov dokumentácie

ZaD č.4 Územného plánu obce SVINICA

obstarávateľ

obec Svinica

číslo výkresu

5

číslo sady