



územný plán obcí Ďurkovo, Olšovany, Svinica

SVINICA

zmeny a doplnky č.4

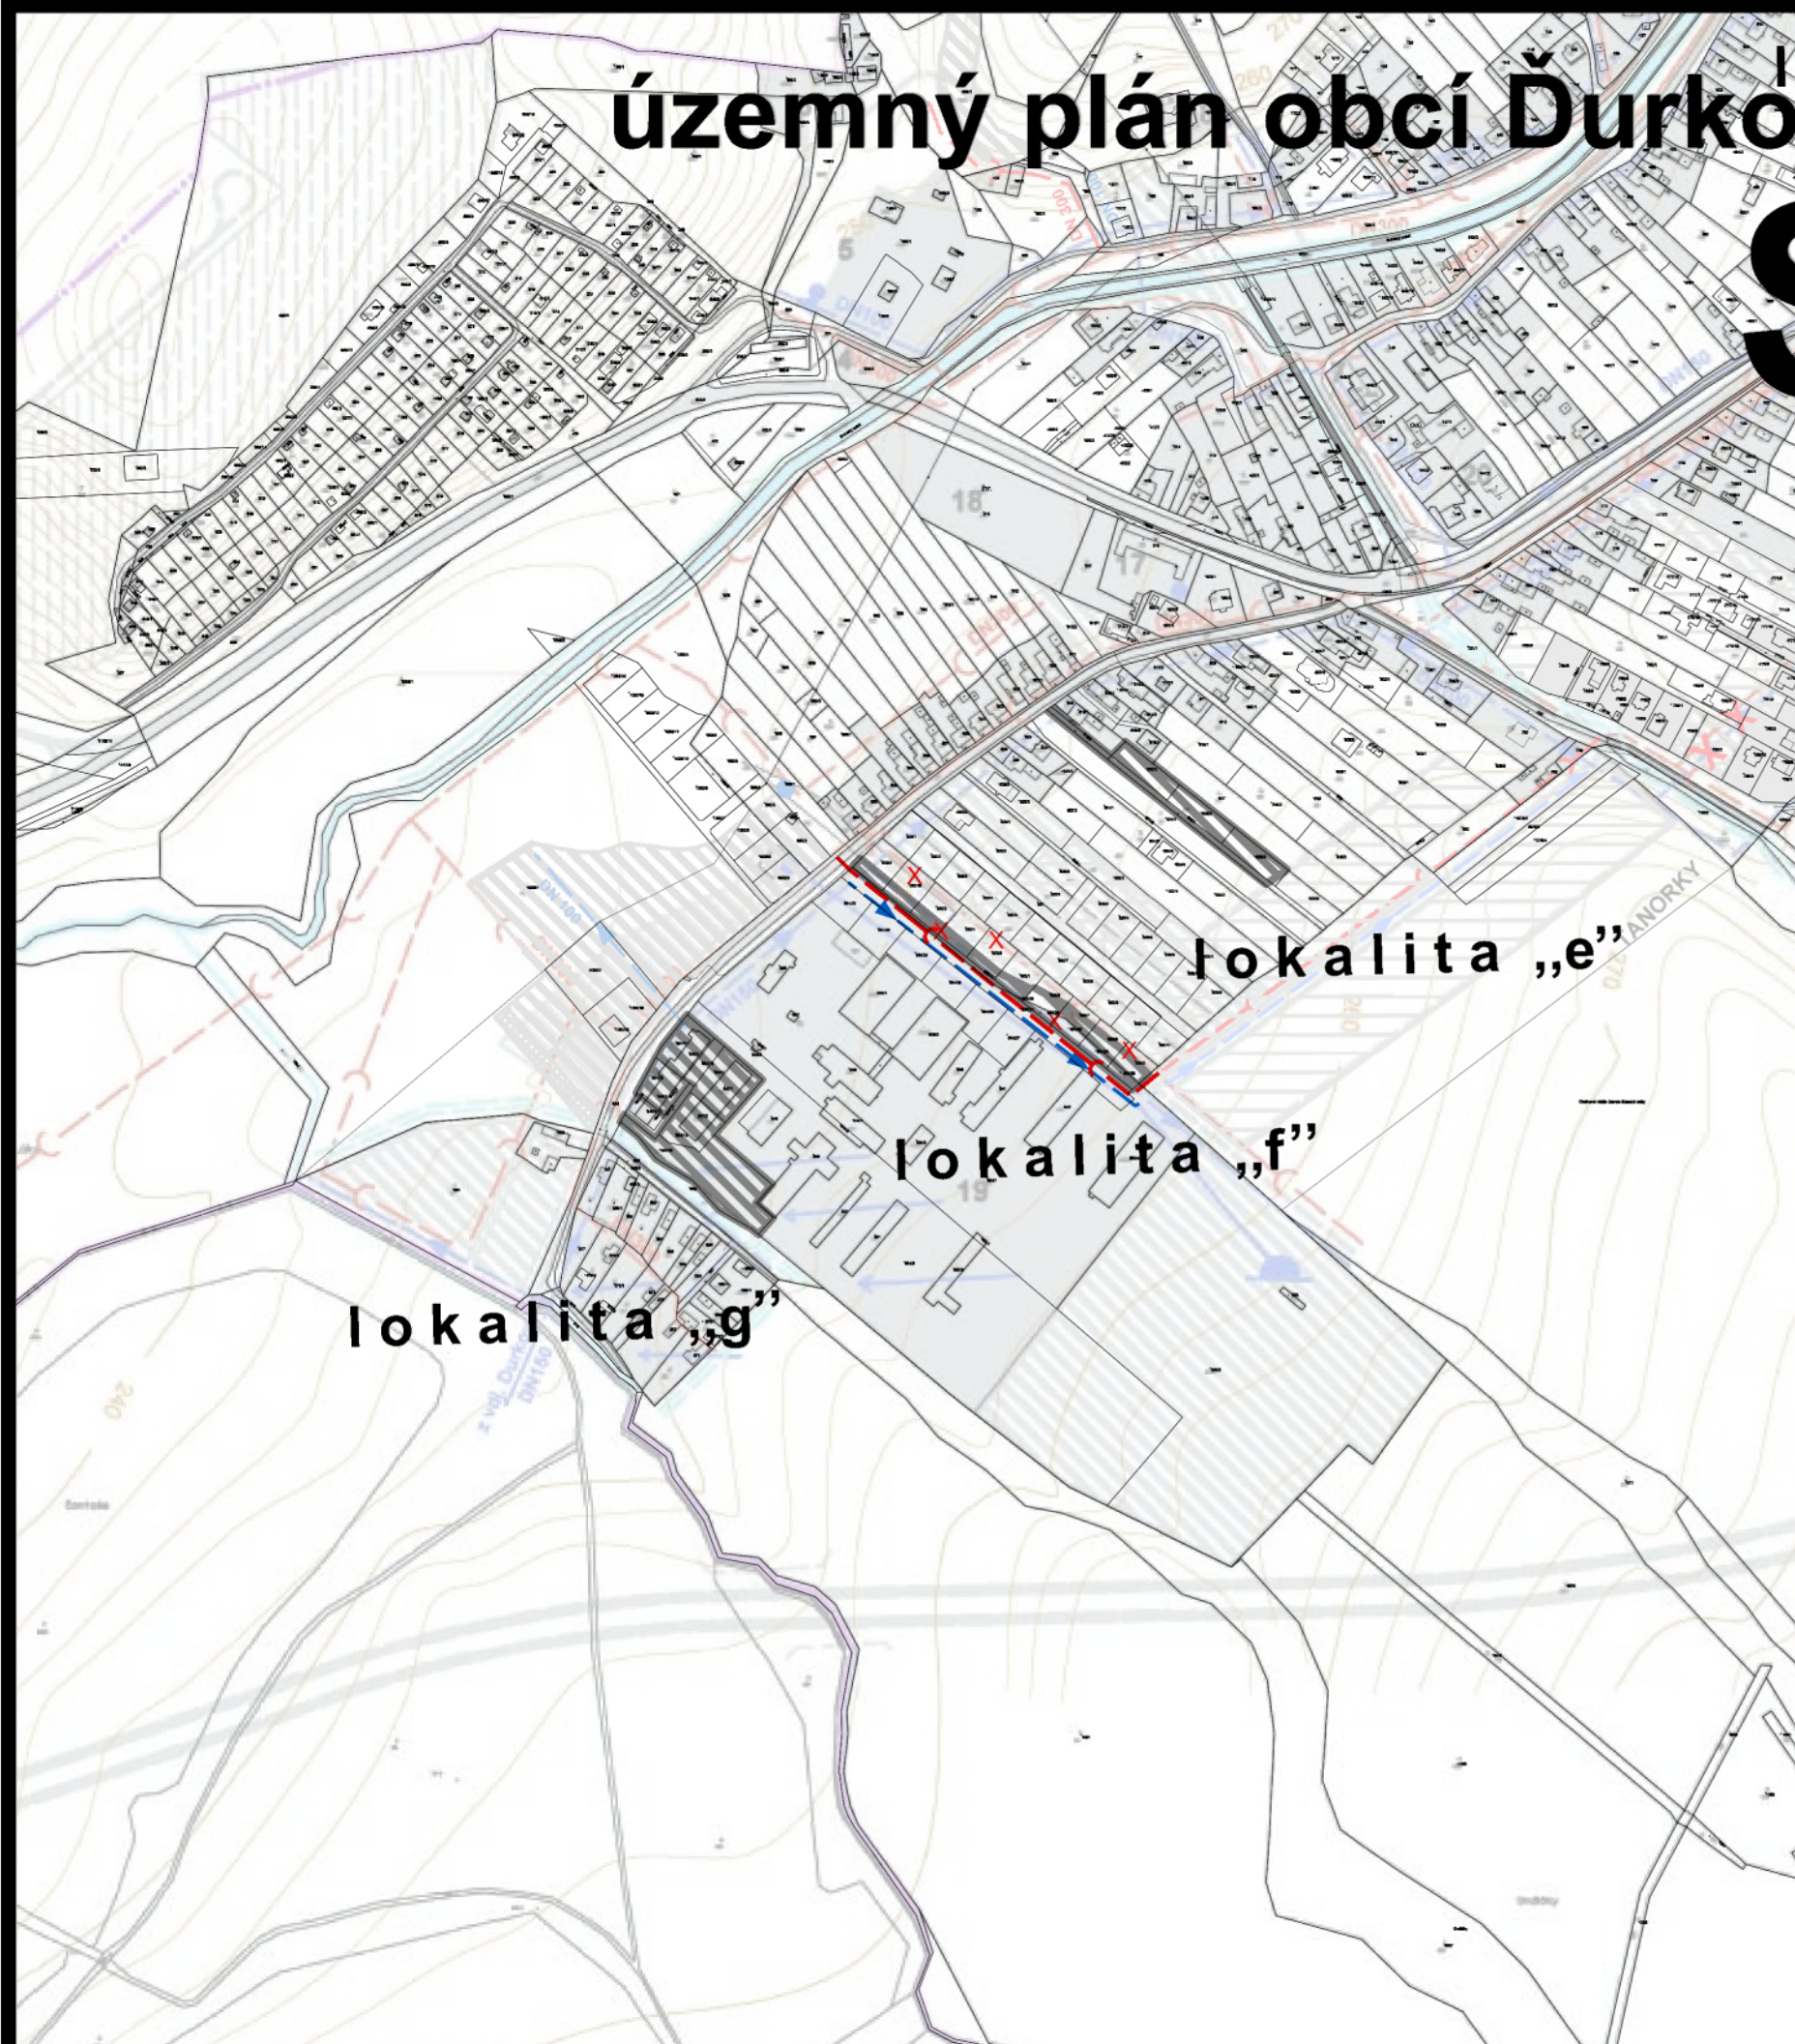

STAV	NÁVRH	
		VODOVODNÁ SIET
		VODOVODNÁ SIET NAVRHOVANÁ NA PREKLÁDKU
		SPLAŠKOVÁ KANALIZÁCIA
		SPLAŠKOVÁ KANALIZÁCIA NAVRHOVANÁ NA PREKLÁDKU
		ZASTAVANÉ ÚZEMIE

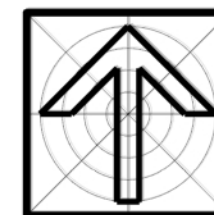

ZaD č.2 ÚPN-O boli schválené dňa:
uznesením Obecného zastupiteľstva č.:
VZN č.:

Ing. Ľubomír Šimko
starosta obce

obsah výkresu

VODNÉ HOSPODÁRSTVO

mierka
1:5 000

arka
SPOLUČNOSŤ s r.o.
040 01 Košice
Zvonárska ul. 23
tel./ fax: 0557294151
arka@mail.t-com.sk

názov dokumentácie
ZaD č.4/ Územného plánu obce SVINICA

obstarávateľ
obec Svinica

hlavný riešiteľ / autor	Ing. arch. Dezider Kovács	číslo výkresu
zodpovedný projektant	Ing. arch. Dezider Kovács	6
vypracoval	Ing. arch. Dezider Kovács	
kreslil	Jozef ŽIARAN	
druh projektu	územnoplánovacia dokumentácia	číslo sady
číslo zákazky	7011-13	formát 2xA4
archívne číslo	upg 7011-13	dátum 2025

architektonická kancelária