


územný plán obcí Ďurkov, Olšovany, Svinica


SVINICA

zmeny a doplnky č.4

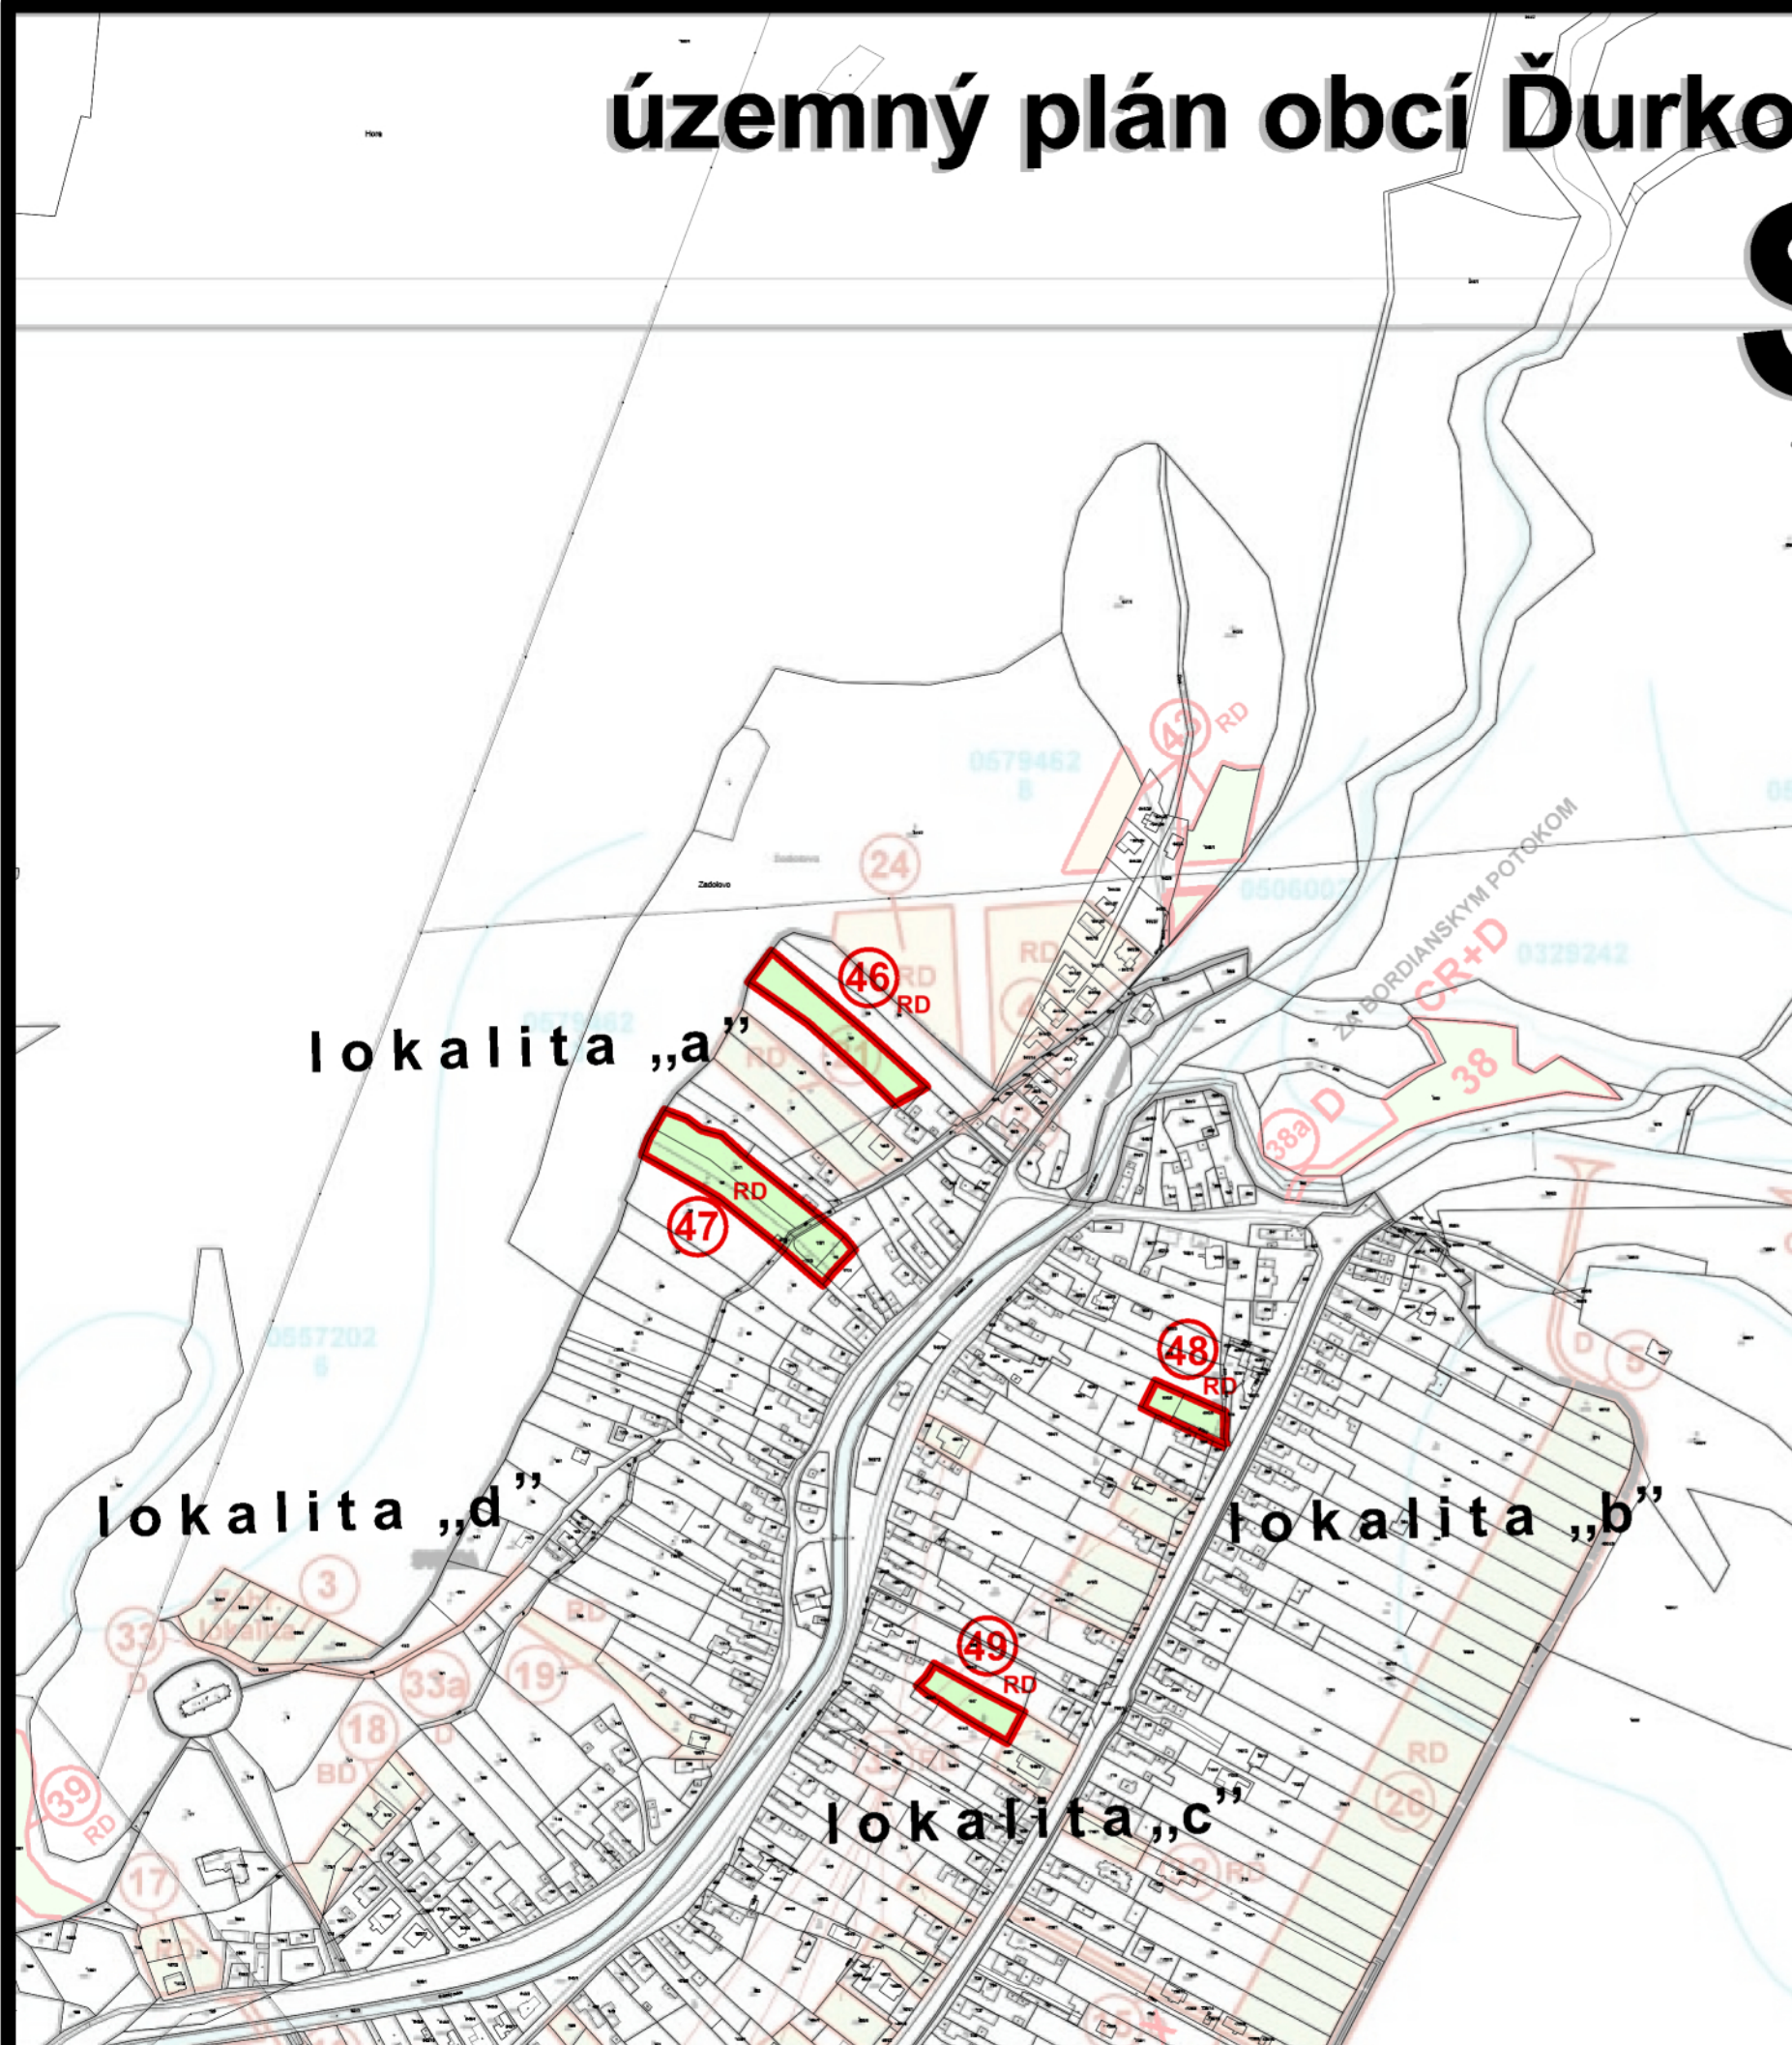

NÁVRH

- LOKALITY PERSPEKTÍVNEHO POUŽITIA PPF
- 51 PORADOVÉ ČÍSLO LOKALITY
- RD RODINNÉ DOMY
- ZÁHRADY, TRVALÉ TRÁVNE PORASTY

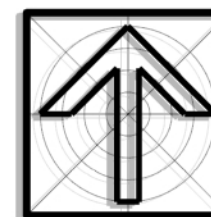

ZaD č.2 ÚPN-O boli schválené dňa:
uznesením Obecného zastupiteľstva č.:
VZN č.:

Ing. Ľubomír Šimko
starosta obce

obsah výkresu

**VYHODNOTENIE STAVEBNÝCH ZÁMEROV
A INÝCH NÁVRHOV NA POĽNOHOSPODÁRSKEJ PÔDE**

mierka
1:5 000

arka
SPOLUČNOSŤ s.r.o.
040 01, Košice
Zvonárska ul. 23
tel./fax: 0557294151
arka@mail.t-com.sk

názov dokumentácie

ZaD č.4 Územného plánu obce SVINICA

obstarávateľ

obec Svinica

hlavný riešiteľ / autor

Ing. arch. Dezider Kovács

číslo výkresu

zodpovedný projektant

Ing. arch. Dezider Kovács

vypracoval

Ing. arch. Dezider Kovács

kreslil

Jozef ŽIARAN

druh projektu

územnoplánovacia dokumentácia

číslo sady

číslo zákazky

7011-13

formát 2xA4

archívne číslo

upg 7011-13

dátum 2025

8