


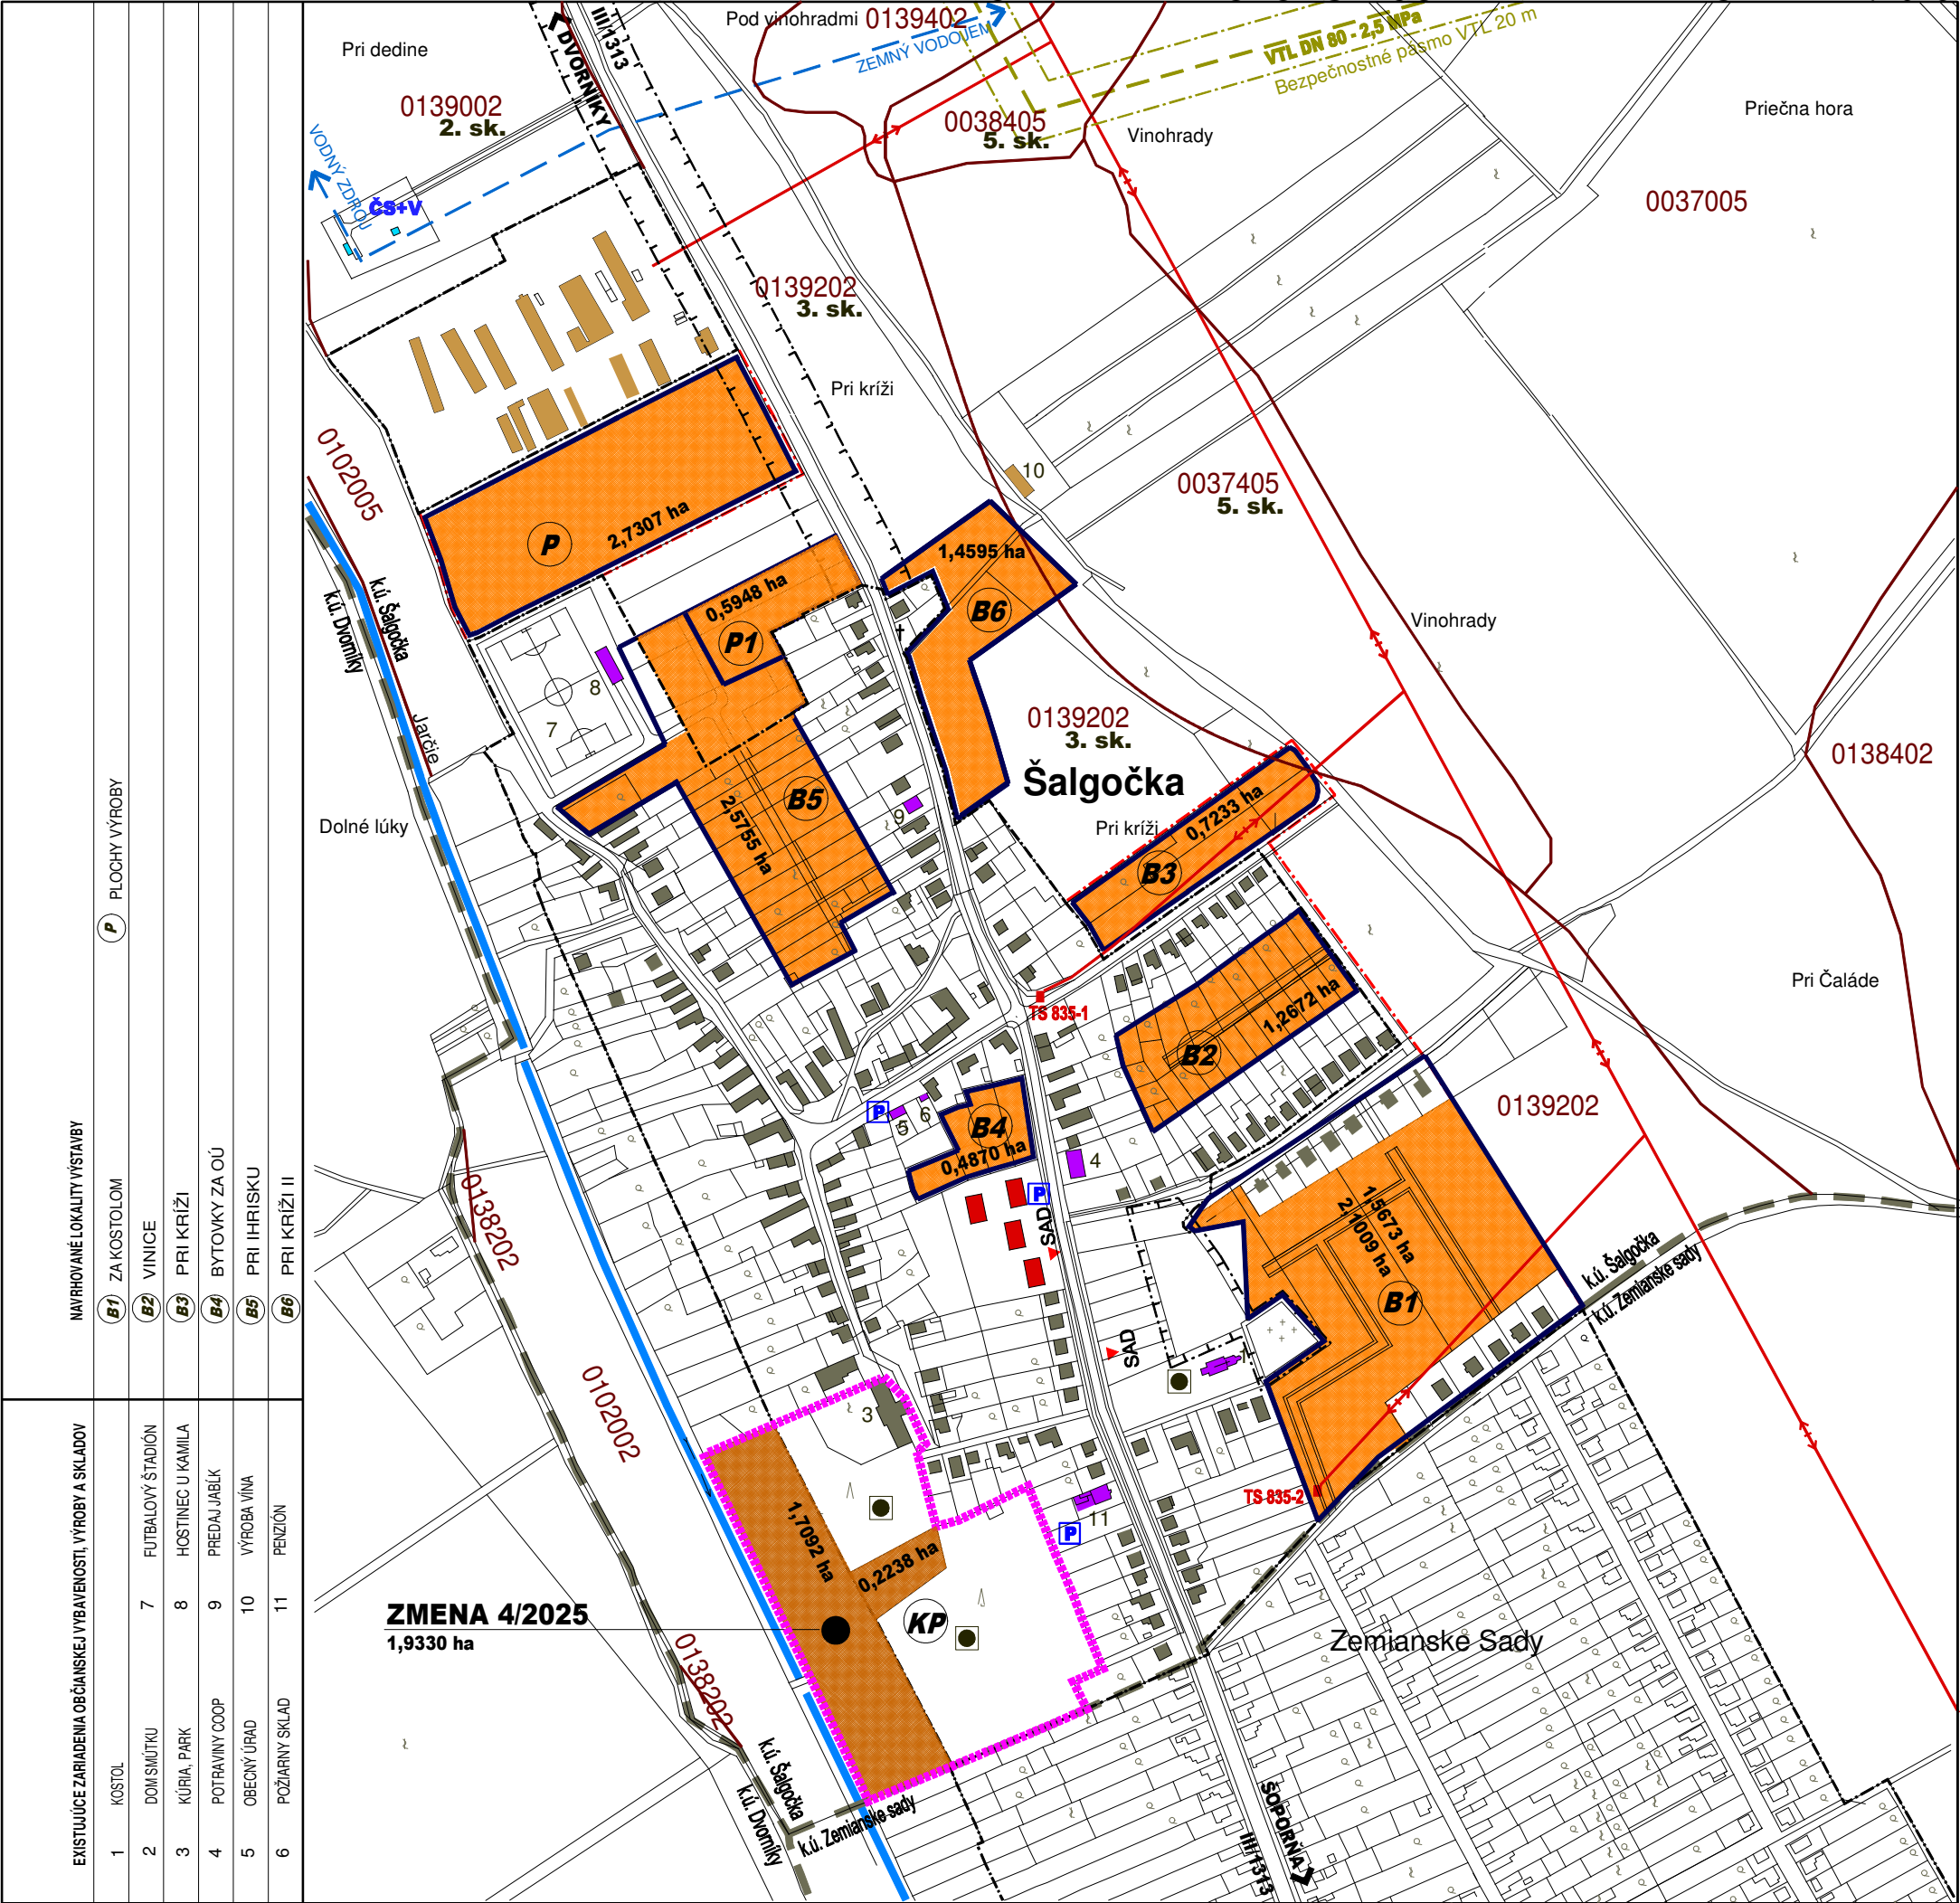

JESTV. STAV	NÁVRH	VÝHLAD	
			HRANICA KATASTRA
			HRANICA ZASTAVANÉHO ÚZEMIA
			PLOCHY BÝVANIA - RODINNÉ DOMY
			PLOCHY BÝVANIA - BYTOVÉ DOMY DO 4 NP
			PLOCHA OBČIANSKEJ VYBAVENOSTI
			PLOCHY ŠPORTU A REKREÁCIE
			PLYOCHA VÝROBY A SKLADOV
			PLOCHY POĽNOHOSPODÁRSKEJ VÝROBY
			KULTÚRNA PAMiatKA ÚKZP
			KÚRIA, PARK - KULTÚRNA PAMiatKA ÚKZP
			CINTORÍN
			VODNÝ TOK, VODNÁ PLOCHA
			VYUŽITIE PP NA NEPOĽNOHOSP.ÚČELY
			HRANICA BPEJ, KÓD, SKUPINA
			ZASTÁVKA SAD
			PARKOVISKO
			ČERPACIA STANICA + VODOJEM
			VODOVODNÉ VÝTLAČNÉ POTRUBIE DN 150
			VTL PLYNOVOD
			TRAFOSTANICA
			VZDUŠNÉ ELEKTRICKÉ VN VEDENIE 22 kV
			ATÚ
			OCHRANNÉ PÁSMA ROZNEHO DRUHU
			HRANICA ZMENY 4/2025
			VYUŽITIE PP NA NEPOĽNOHOSP.ÚČELY

ZMENA 4/2025 - NÁVRH

ÚZEMNÝ PLÁN OBCE ŠALGOČKA

OBSTARÁVATEĽ : OBEC ŠALGOČKA
SPRACOVATEĽ : A5 ATELIER ARCHITEKTÚRY A URBANIZMU TRNAVA

POUŽITIE PP NA NEPOĽNOHOSPODÁRSKE ÚČELY

HLAVNÝ RIEŠITEĽ : ING.ARCH. PETER ODNOGA

1:5 000 **8** 11/2025