


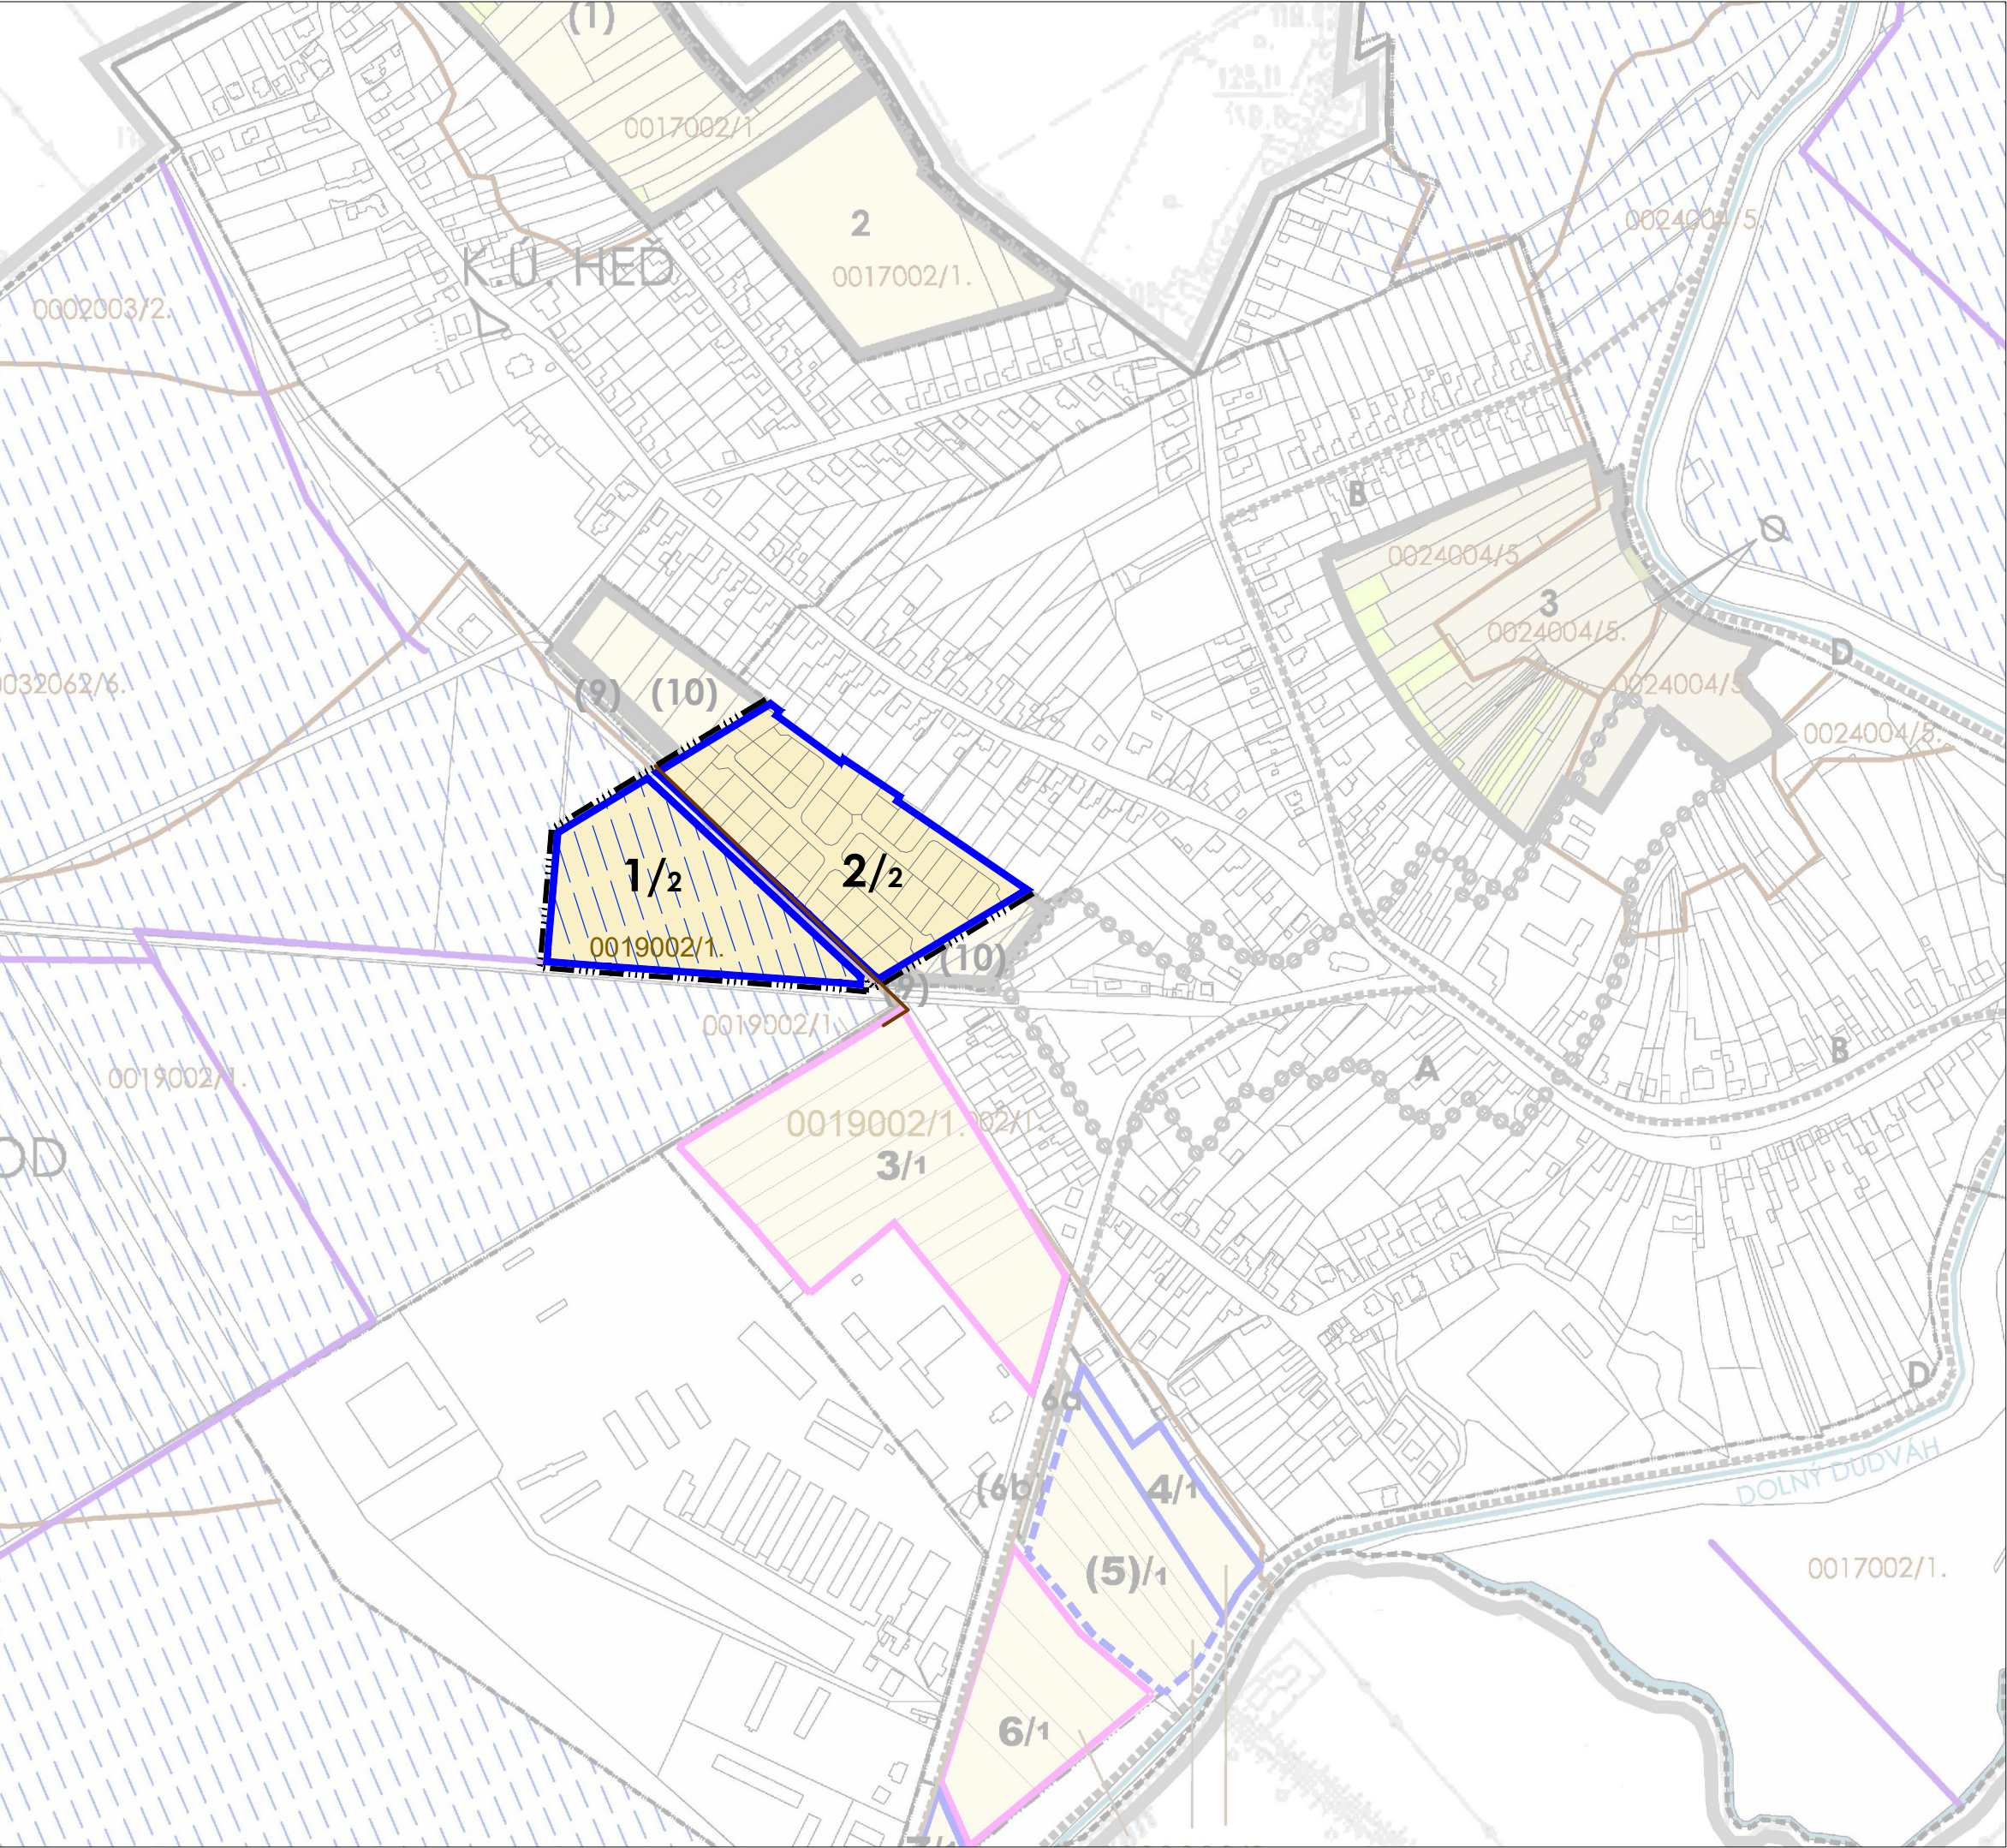

LEGENDA:

ADMINISTRATÍVNE HRANICE

	STAV	NÁVRH	VÝHLAD
HRANICA ZASTAVANÉHO ÚZEMIA OBCE			
HRANICA A KÓD BPEJ		0019002/1.	
ZÁVLAHY, ODVODNENIA			
ROZVOJOVÉ ZÁMERY OBCE			
NOVÉ ROZVOJOVÉ PLOCHY = PLOCHY SO ŽIADOSŤOU O SÚHLAS S POUŽITÍM PP NA NEPOĽNOHOSP. ÚČELY		1/2	
FUNKČNÉ VYUŽITIE ÚZEMIA			
PLOCHY ORNEJ PÔDY			

POZNÁMKA: VÝKRES JE SPRACOVANÝ DO VÝREZU VÝKRESU Č. 7 ČISTOPISU PLATNÉHO ÚPN OBCE ČIERNY BROD

VÝKRES PERSPEKTÍVNEHO POUŽITIA PP A LP NA NEPOĽNOHOSPODÁRSKE ÚČELY

ÚZEMNÝ PLÁN OBCE
ČIERNY BROD
ZMENY A DOPLNKY č. 2
OBSTARÁVATEĽ: OBEC ČIERNY BROD
SPRACOVATEĽ: ÚPn s.r.o.
DÁTUM SPRACOVANIA: 2025

0 50 100

MIERKA 1 : 5 000

7