


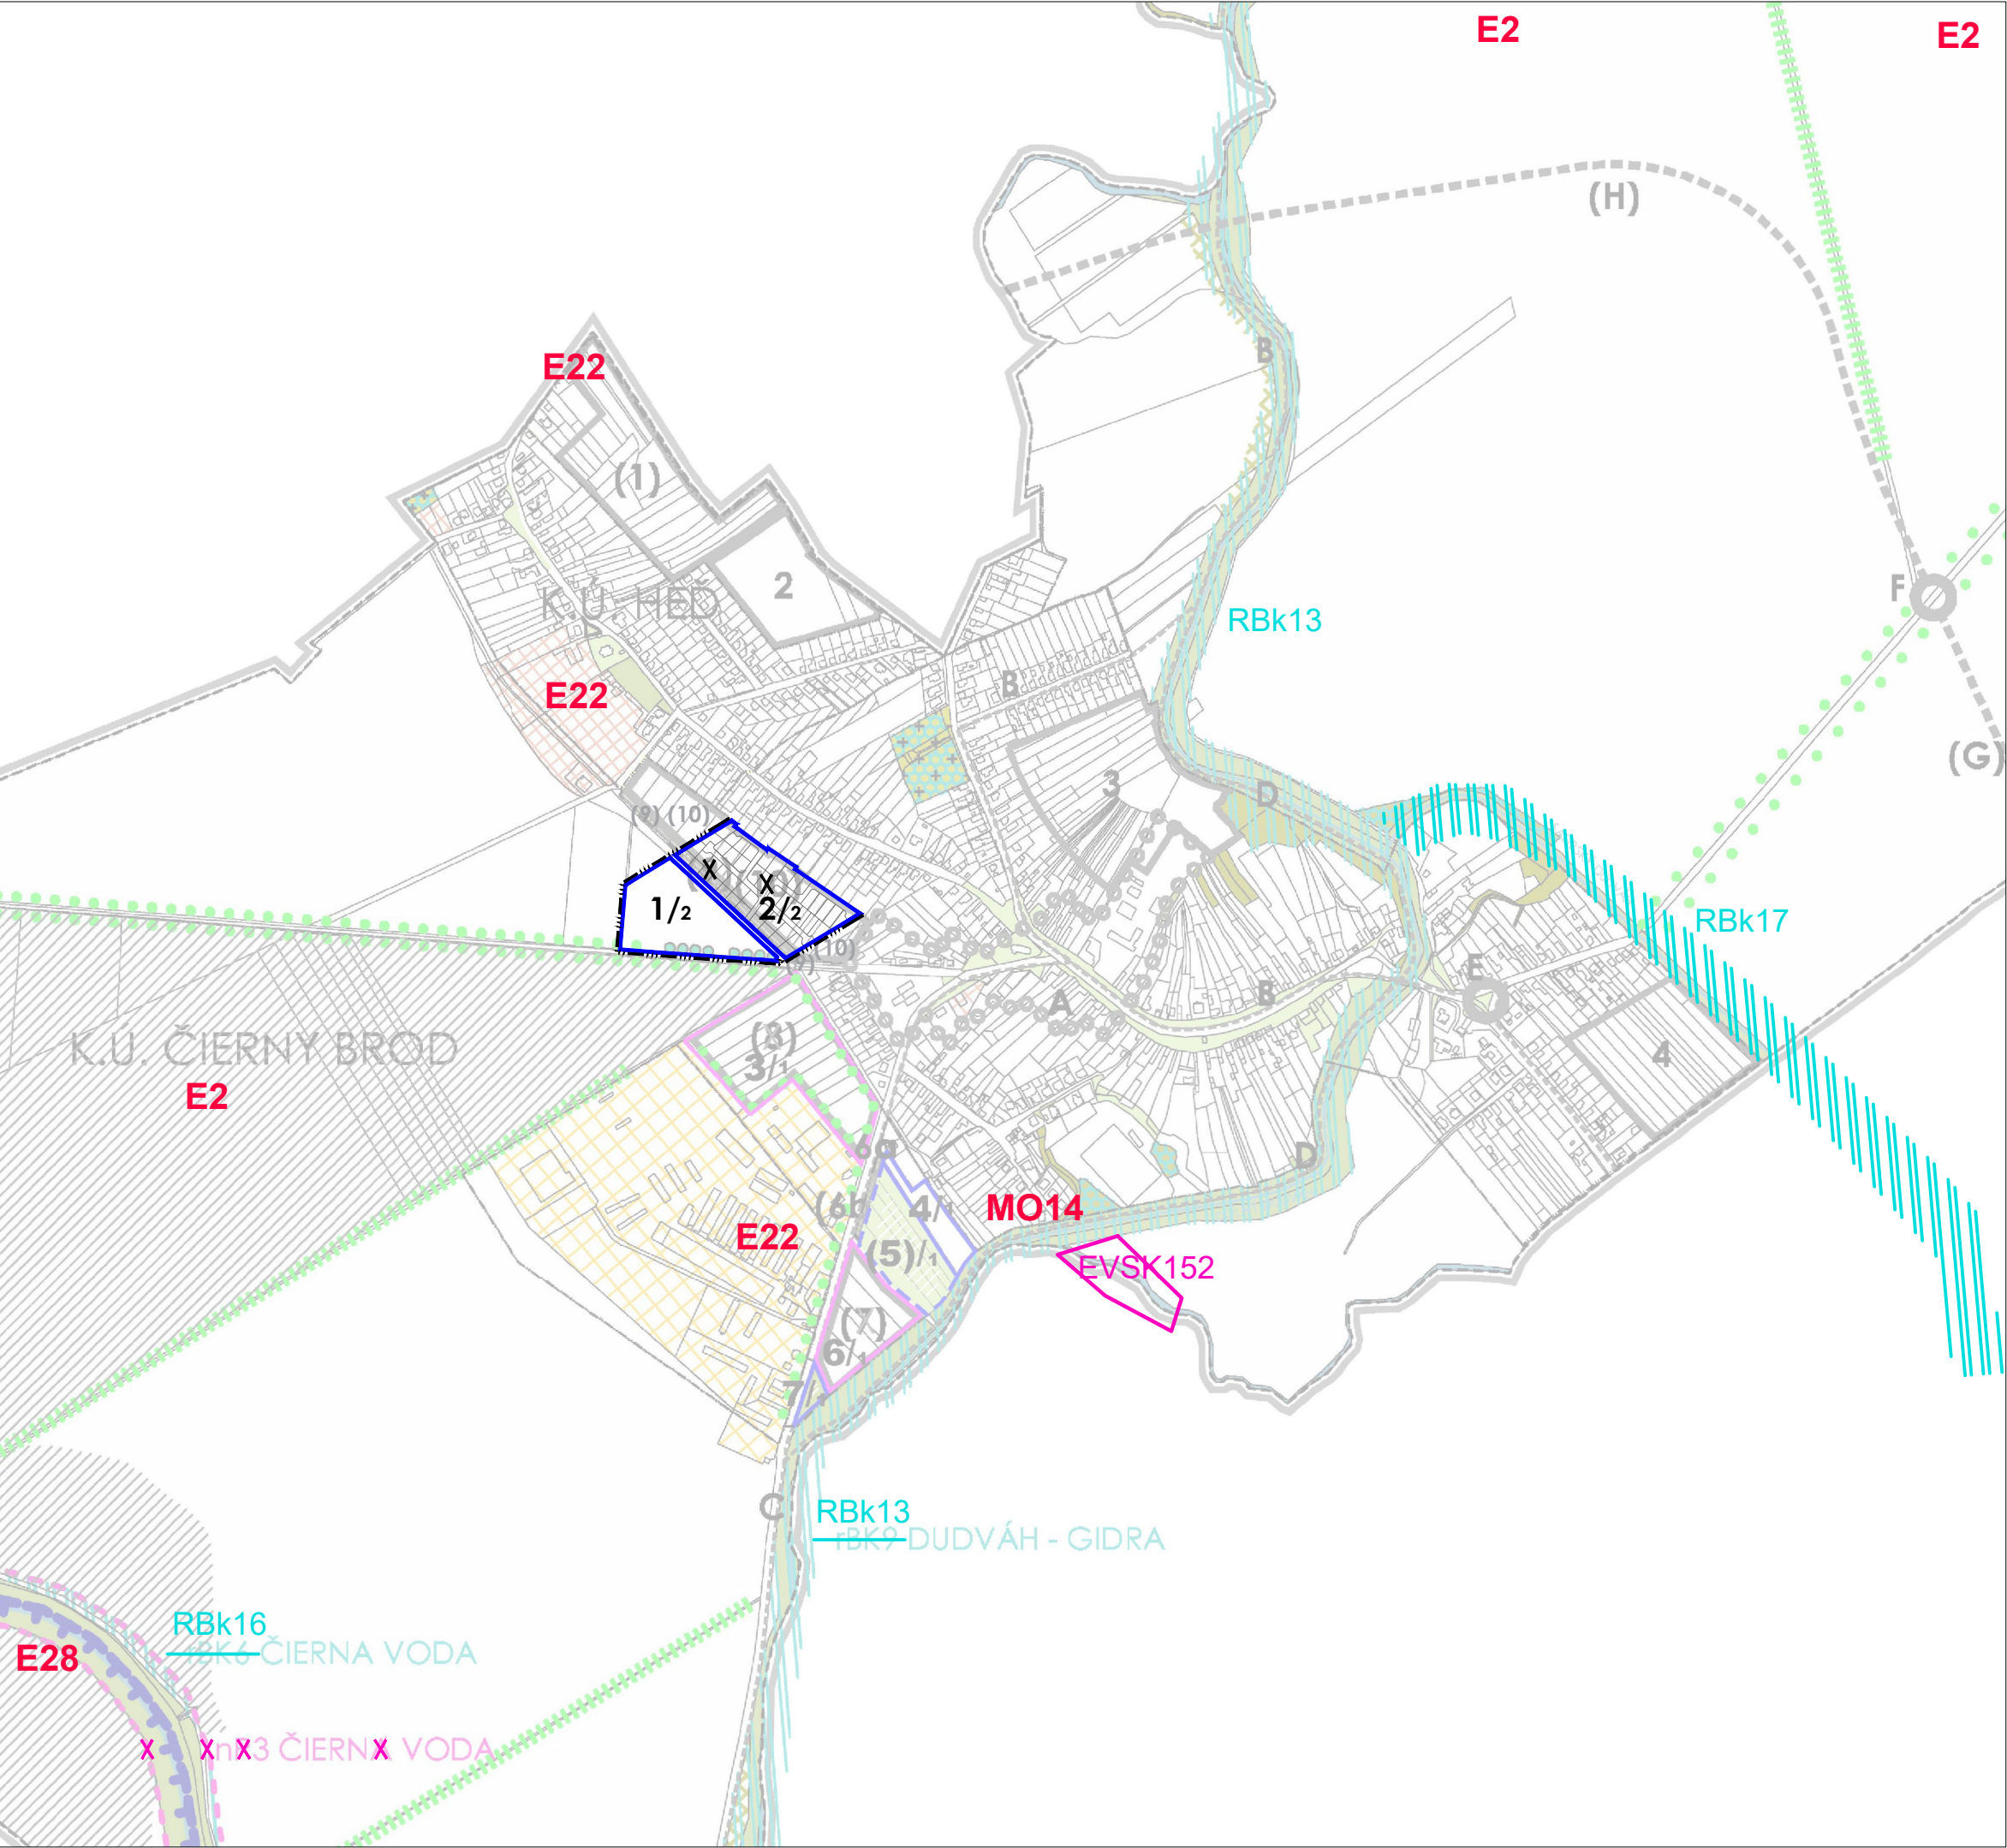

LEGENDA:

ADMINISTRATÍVNE HRANICE	STAV	NÁVRH	VÝHLAD
HRANICA ZASTAVANÉHO ÚZEMIA OBCE			
ROZVOJOVÉ ZÁMERY OBCE			
NOVÉ ROZVOJOVÉ PLOCHY		1/2	
JAVY NA ZRUŠENIE		X	
NÁVRHY OCHRANNÉ			
EKOLOGICKÝ VÝZNAMNÉ SEGMENTY KRAJINY	EVSK		
NÁVRHY PRVKOV ÚSES PODĽA RÚSES 2019			
BIOKORIDOR REGIONÁLNEHO VÝZNAMU			
EKOSTABILIZAČNÉ A MANAŽMENTOVÉ OPATRENIA			
MANAŽMENTOVÉ OPATRENIA		MO	
EKOSTABILIZAČNÉ OPATRENIA		E2	

POZNÁMKA: VÝKRES JE SPRACOVANÝ DO VÝREZU VÝKRESU Č. 6 ČISTOPISU PLATNÉHO ÚPN OBCE ČIERNY BROD

VÝKRES OCHRANY PRÍRODY A TVORBY KRAJINY

ÚZEMNÝ PLÁN OBCE
ČIERNY BROD
ZMENY A DOPLNKY č. 2
OBSTARÁVATEĽ: OBEC ČIERNY BROD
SPRACOVATEĽ: ÚPn s.r.o.
DÁTUM SPRACOVANIA: 2025

