


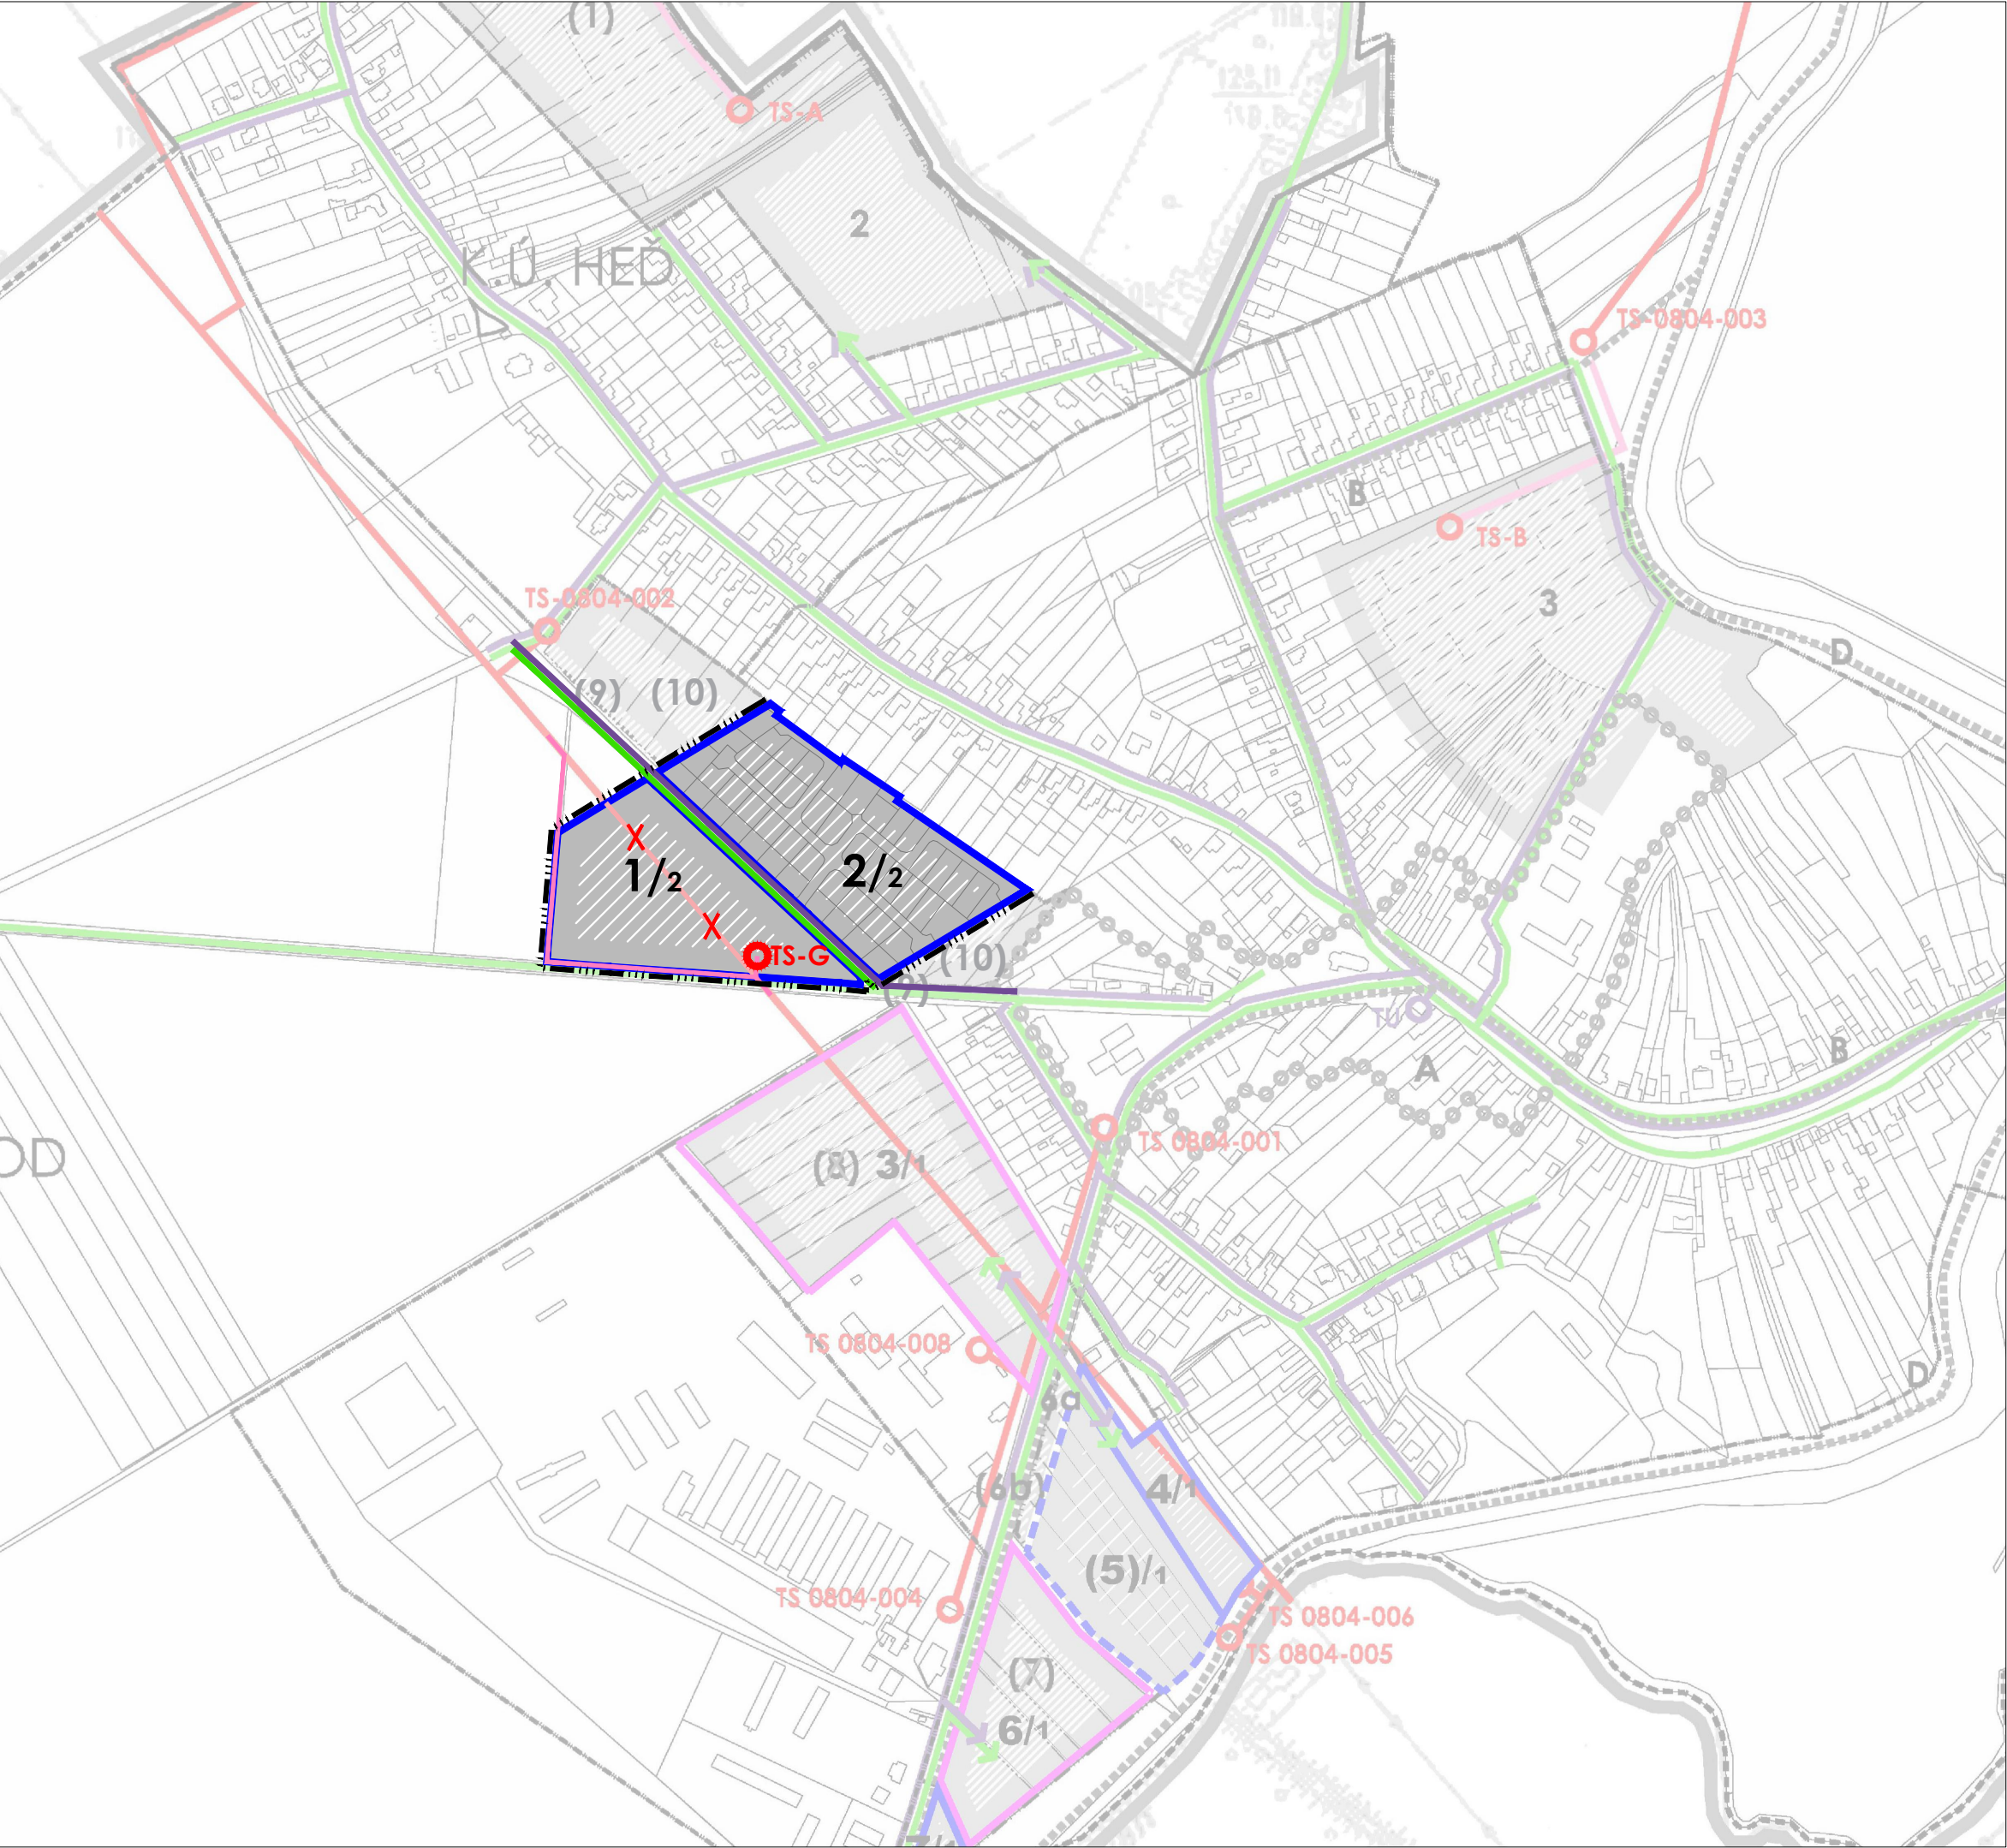

LEGENDA:

ADMINISTRATÍVNE HRANICE	STAV	NÁVRH	VÝHLAD
HRANICA ZASTAVANÉHO ÚZEMIA OBCE			
ROZVOJOVÉ ZÁMERY OBCE			
NOVÉ ROZVOJOVÉ PLOCHY			
JAVY NA ZRUŠENIE		X	
ZÁSOBOVANIE ELEKTRICKOU ENERGIU			
22 KV VEDENIE (KÁBLOVÉ)			
TRAFOSTANICE		TS-G	
ZÁSOBOVANIE PLYNOM			
STL PLYNOVOD			
PRÍSTUPOVÁ SIEŤ TELEKOMUNIKÁCIÍ			
TELEFÓNNA SIEŤ			

POZNÁMKA: VÝKRES JE SPRACOVANÝ DO VÝREZU VÝKRESU
Č. 5.2 ČISTOPISU PLATNÉHO ÚPN OBCE ČIERNY BROD

VÝKRES RIEŠENIA VEREJNÉHO TECHNICKÉHO
VYBAVENIA II.
(KONCEPCIA RIEŠENIA ENERGETIKY A
TELEKOMUNIKÁCIÍ)

ÚZEMNÝ PLÁN OBCE
ČIERNY BROD

ZMENY A DOPLNKY Č. 2

OBSTARÁVATEĽ: OBEC ČIERNY BROD
SPRACOVATEĽ: ÚPn s.r.o.
DÁTUM SPRACOVANIA: 2025

