


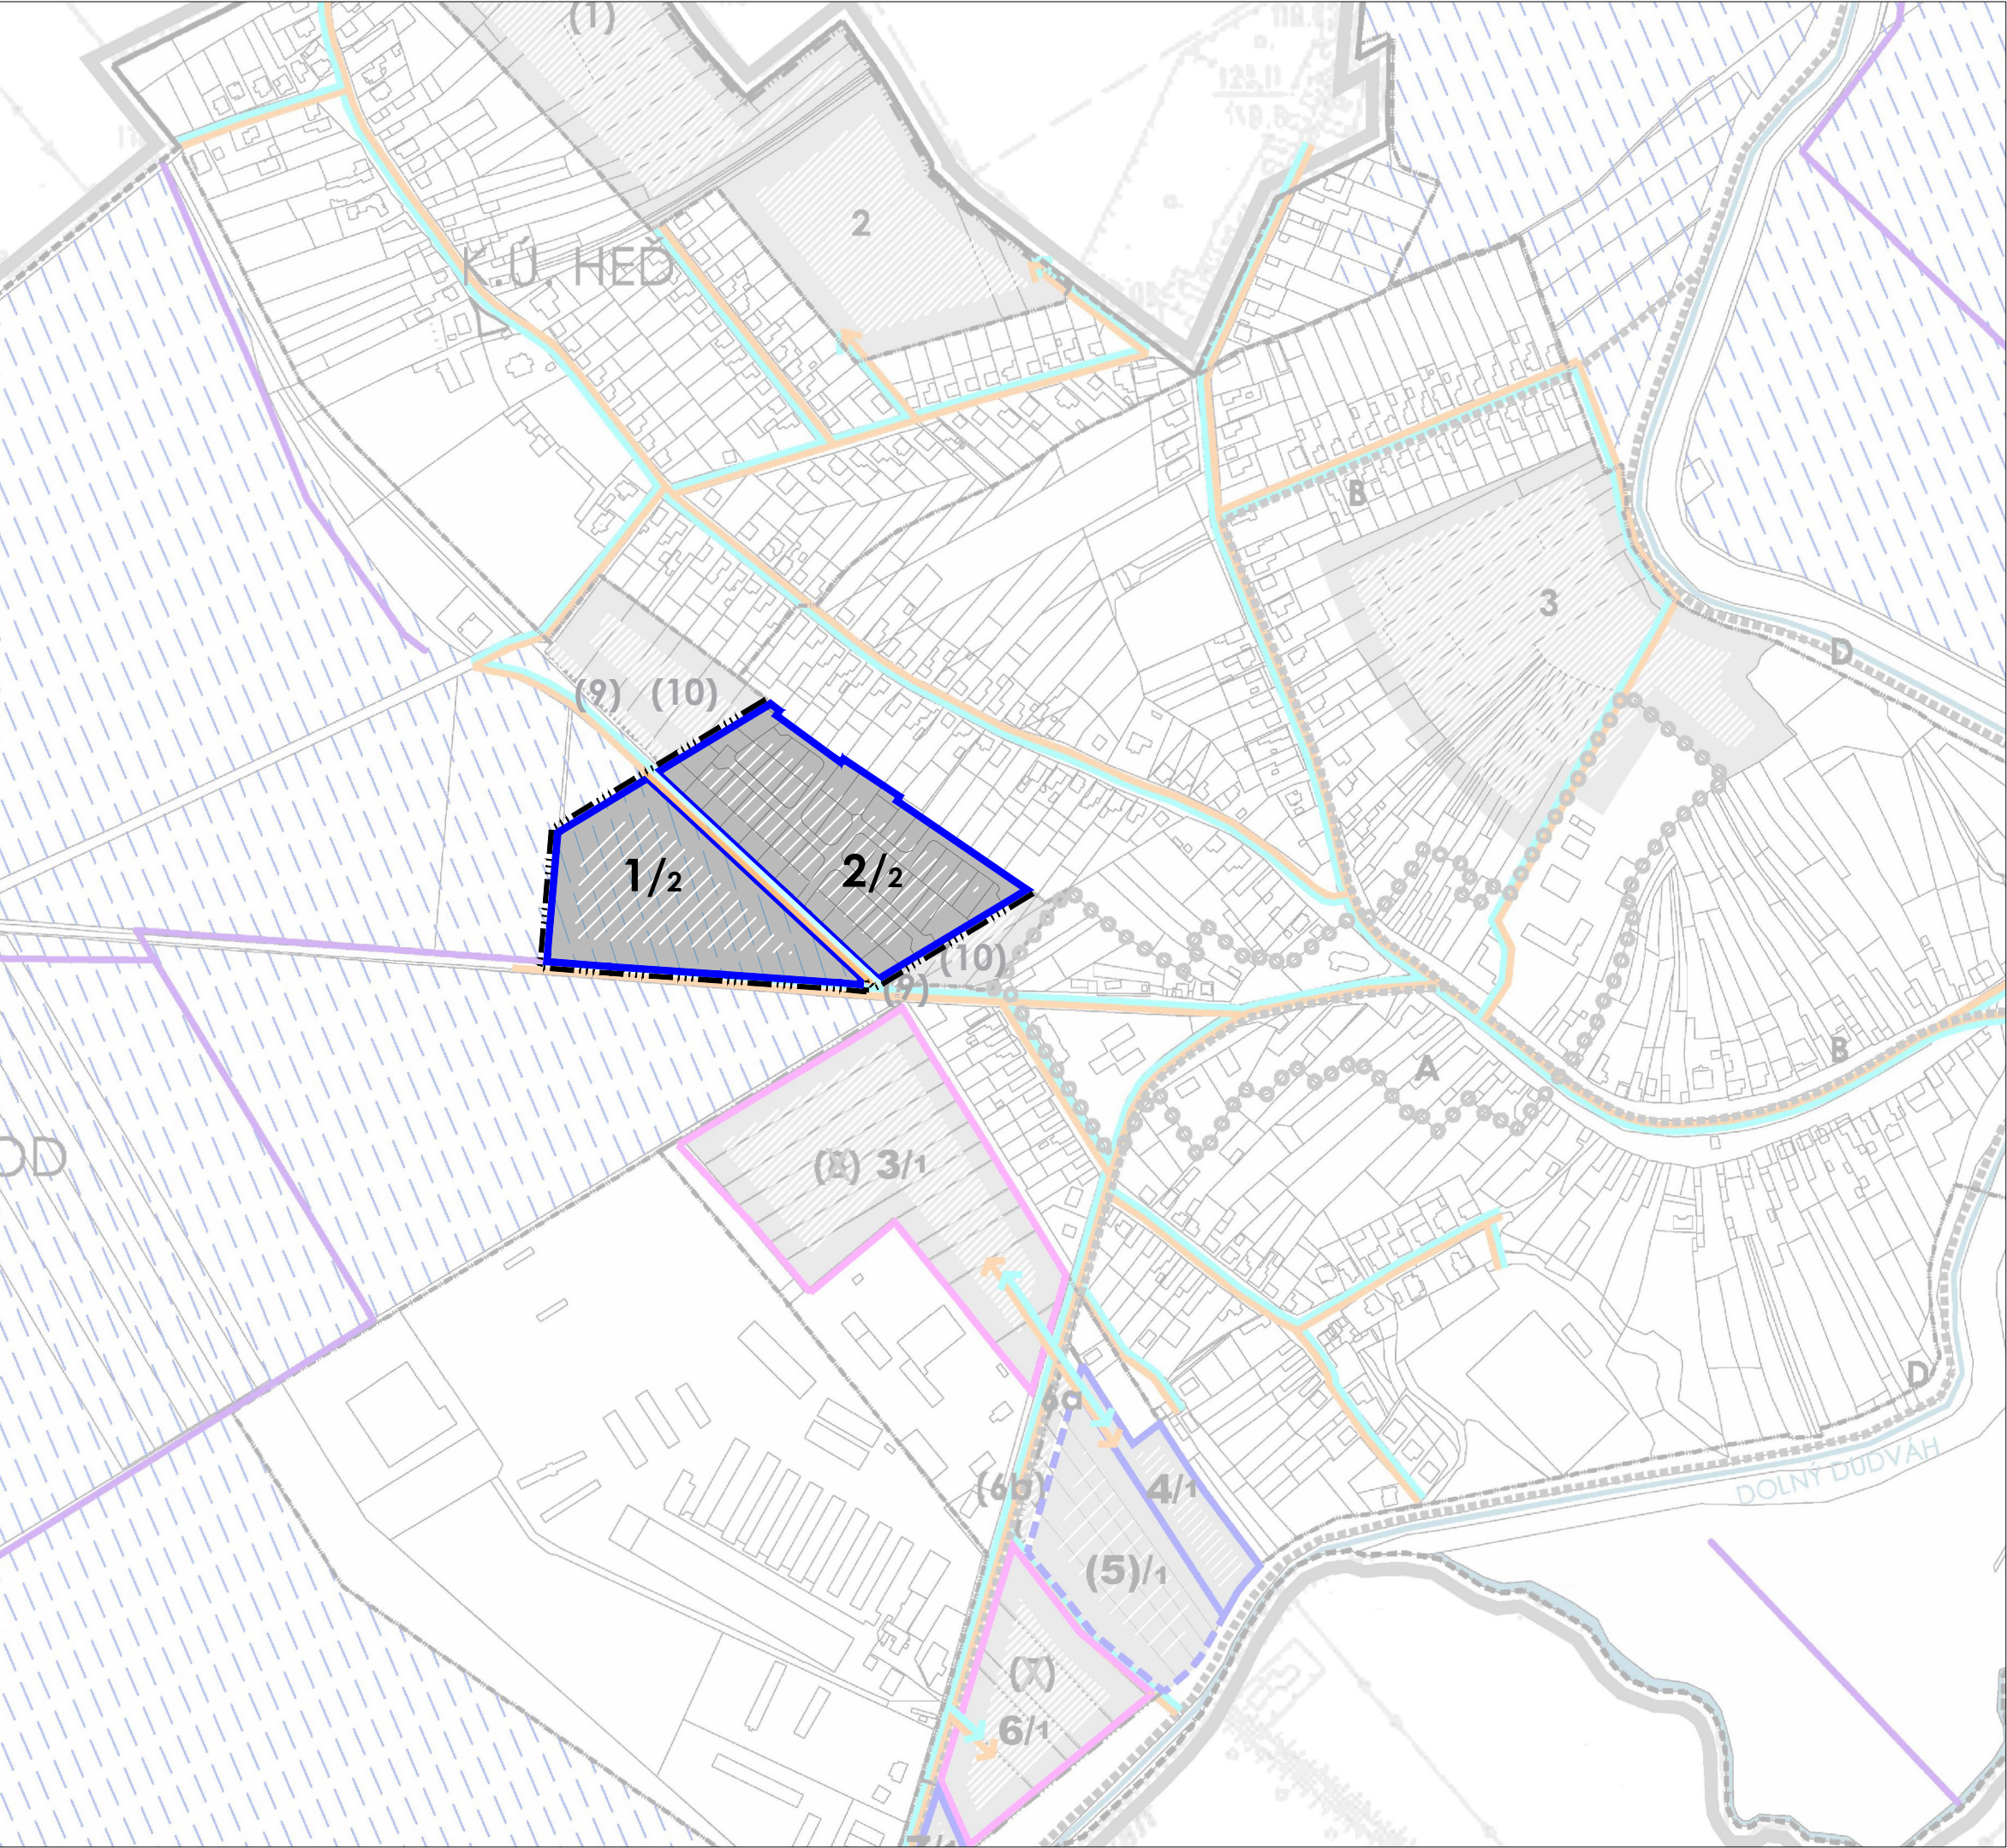

LEGENDA:

ADMINISTRATÍVNE HRANICE

HRANICA ZASTAVANÉHO ÚZEMIA OBCE

ROZVOJOVÉ ZÁMERY OBCE

NOVÉ ROZVOJOVÉ PLOCHY

VODNÉ HOSPODÁRSTVO

BEZ ZMIEN A DOPLNKOV

POZNÁMKA: VÝKRES JE SPRACOVANÝ DO VÝREZU VÝKRESU
Č. 5.1 ČISTOPISU PLATNÉHO ÚPN OBCE ČIERNY BROD

VÝKRES RIEŠENIA VEREJNÉHO TECHNICKÉHO
VYBAVENIA I. (KONCEPCIA VODNÉHO
HOSPODÁRSTVA)

ÚZEMNÝ PLÁN OBCE
ČIERNY BROD
ZMENY A DOPLNKY Č. 2
OBSTARÁVATEĽ: OBEC ČIERNY BROD
SPRACOVATEĽ: ÚPn s.r.o.
DÁTUM SPRACOVANIA: 2025

0 50 100

MIERKA 1 : 5 000

5.1