


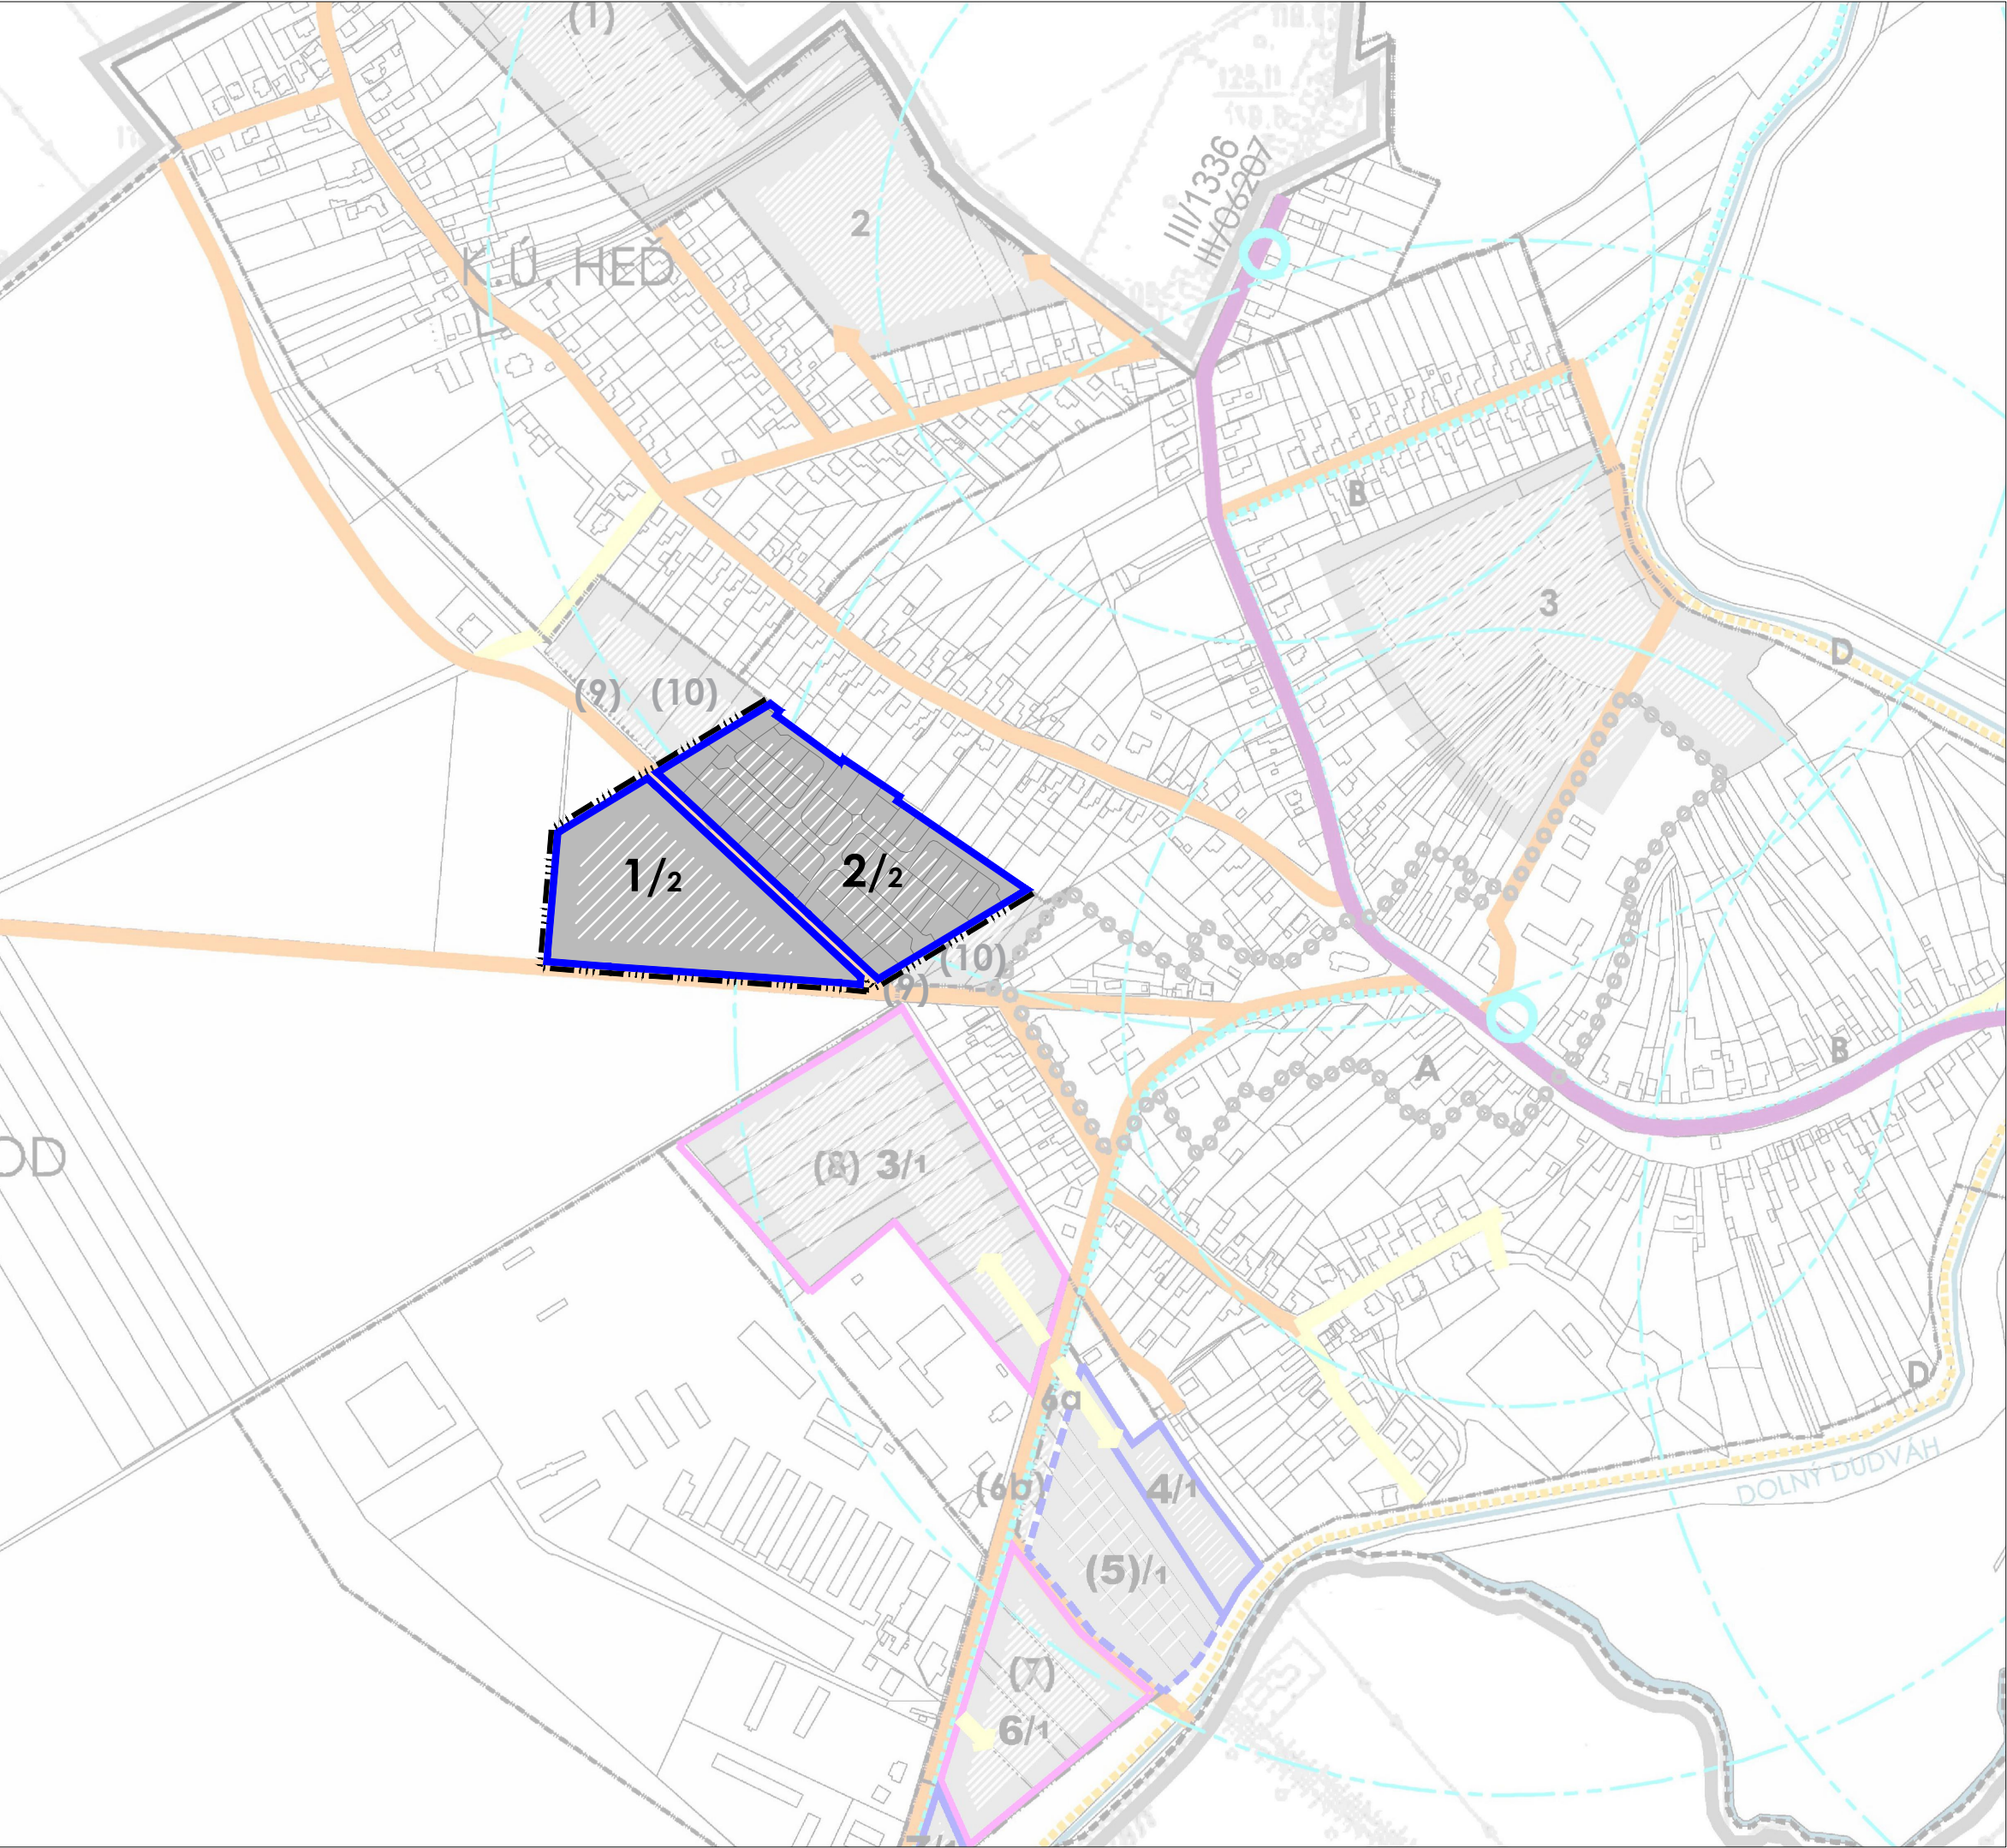

LEGENDA:

ADMINISTRATÍVNE HRANICE

HRANICA ZASTAVANÉHO ÚZEMIA OBCE

ROZVOJOVÉ ZÁMERY OBCE

NOVÉ ROZVOJOVÉ PLOCHY

VEREJNÉ DOPRAVNÉ VYBAVENIE

BEZ ZMIEN A DOPLNKOV

POZNÁMKA: VÝKRES JE SPRACOVANÝ DO VÝREZU VÝKRESU
Č. 4 ČISTOPISU PLATNÉHO ÚPN OBCE ČIERNY BROD

VÝKRES RIEŠENIA VEREJNÉHO DOPRAVNÉHO
VYBAVENIA

ÚZEMNÝ PLÁN OBCE
ČIERNY BROD

ZMENY A DOPLNKY Č. 2

OBSTARÁVATEĽ: OBEC ČIERNY BROD
SPRACOVATEĽ: ÚPn s.r.o.
DÁTUM SPRACOVANIA: 2025

0 50 100

MIERKA 1 : 5 000

4