


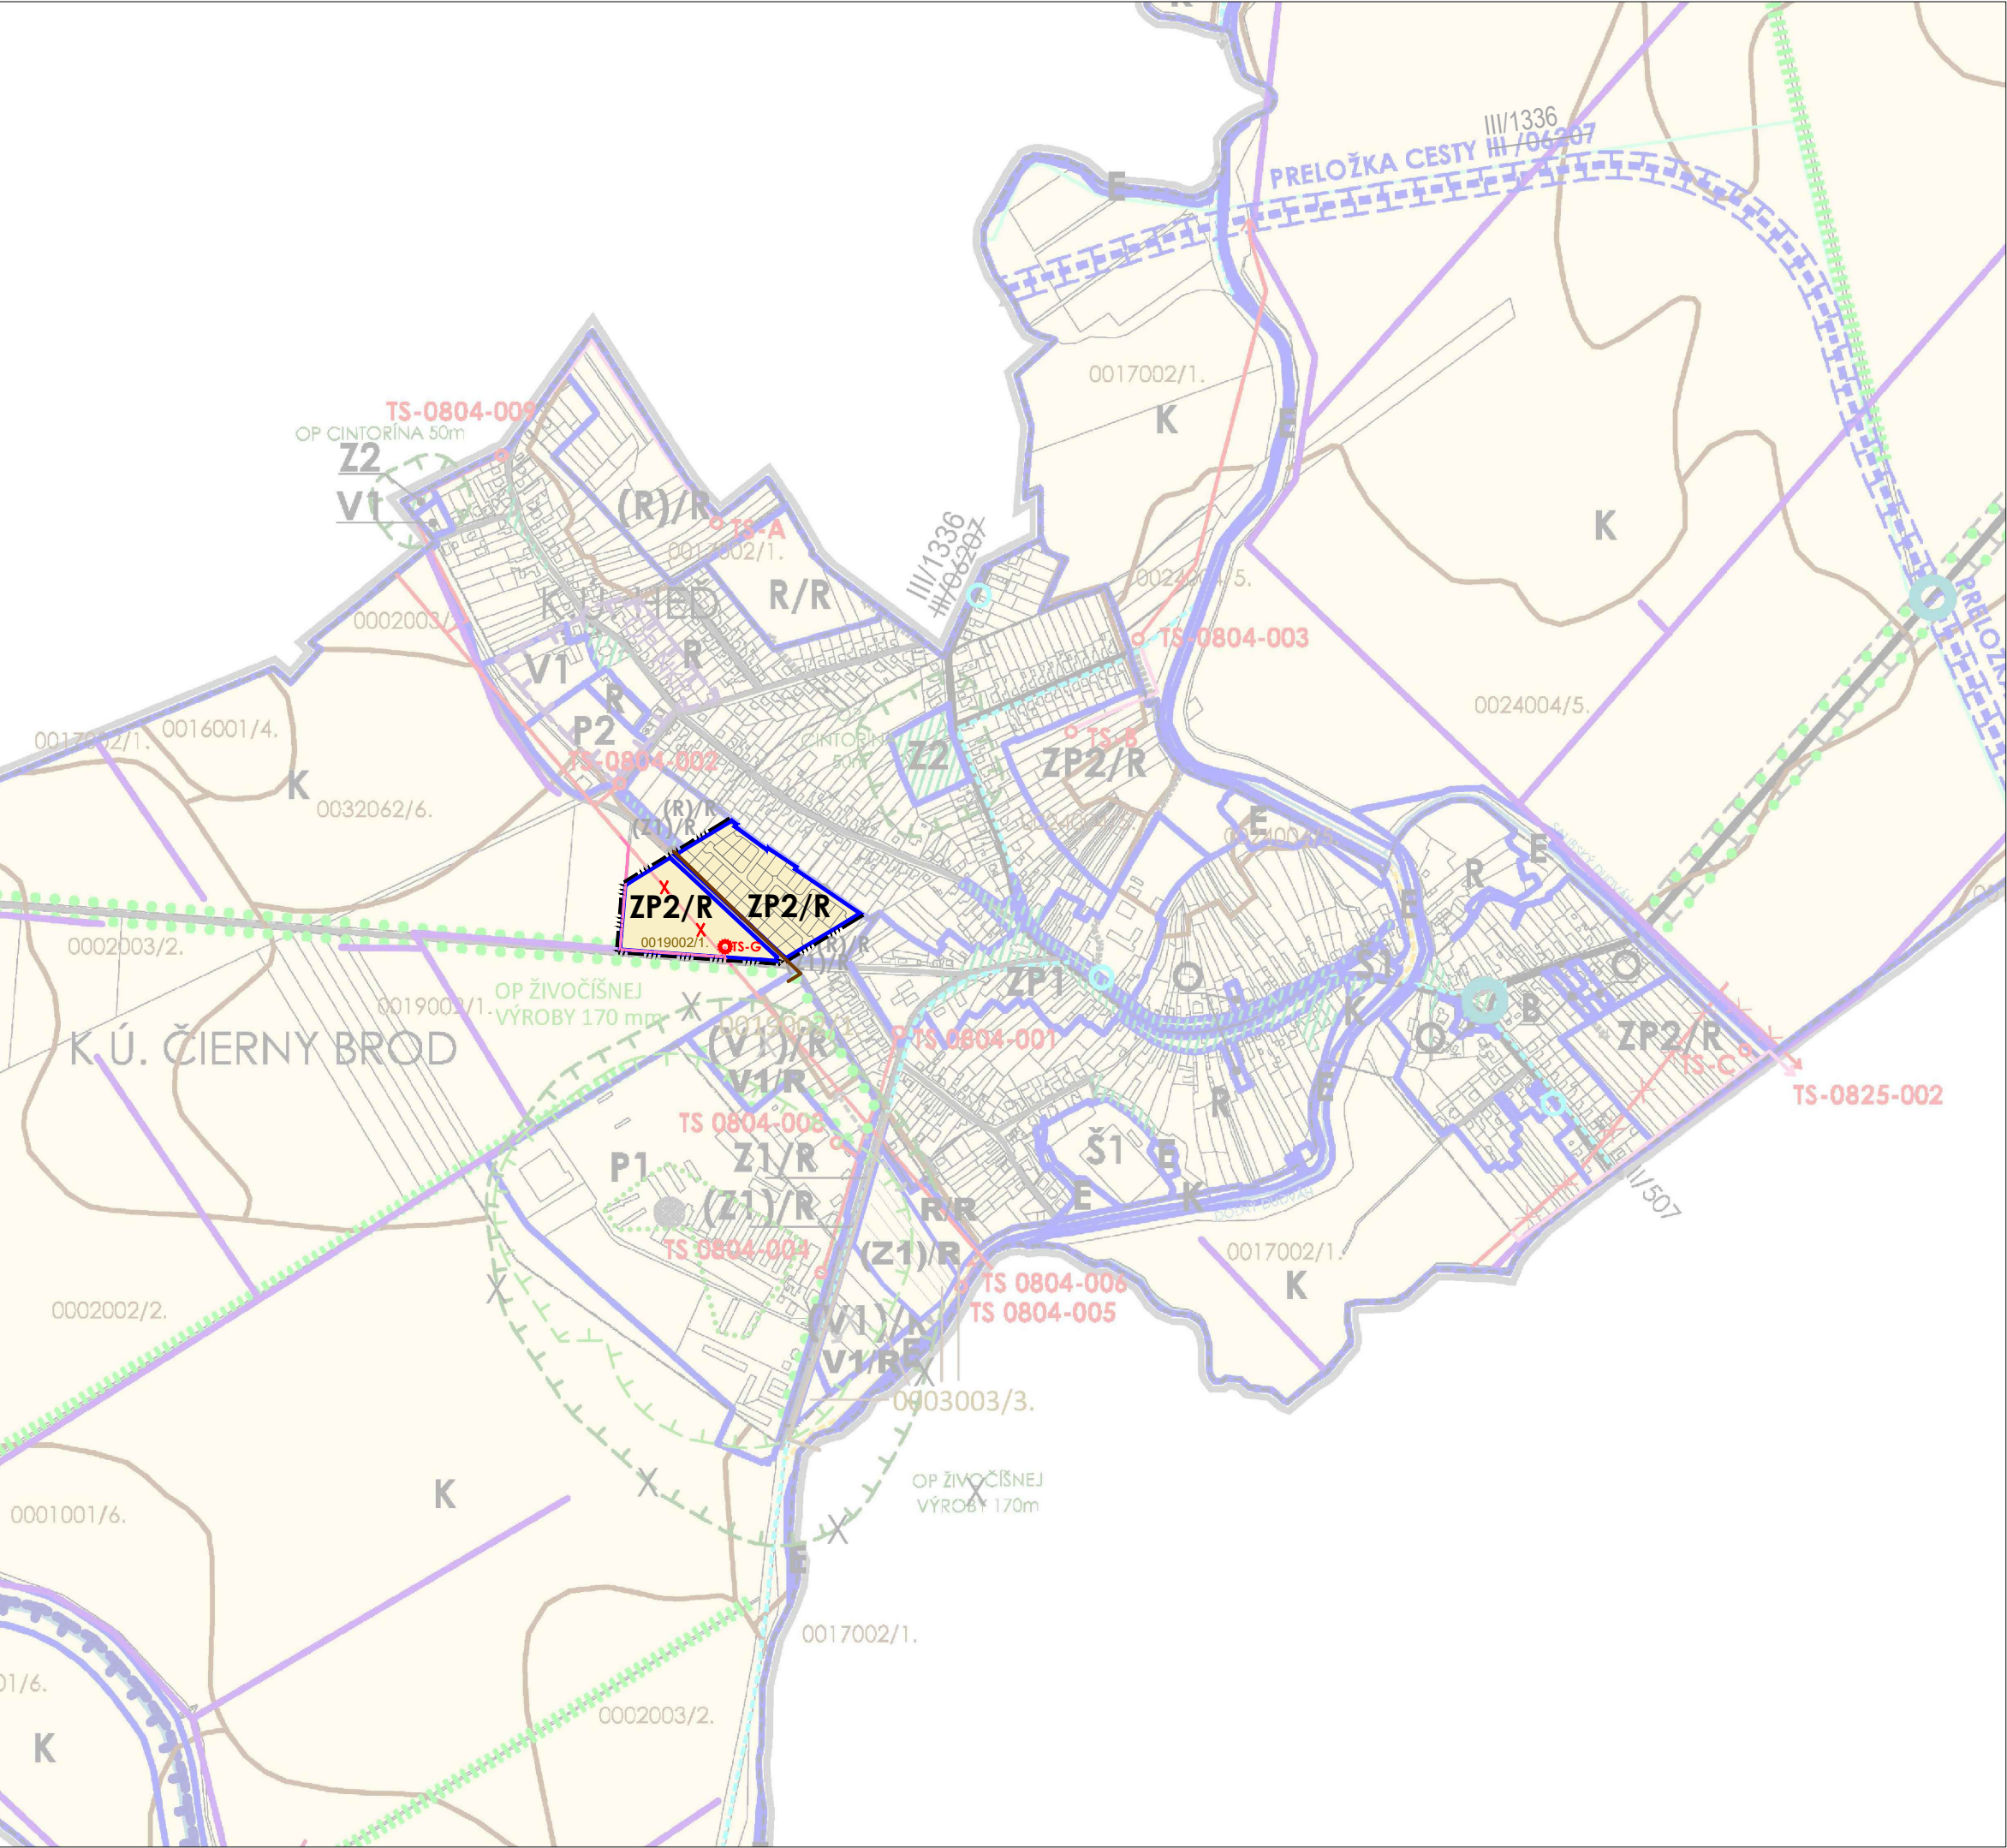

LEGENDA:

ADMINISTRATÍVNE HRANICE

	STAV	NÁVRH	VÝHĽAD
--	------	-------	--------

HRANICA ZASTAVANÉHO ÚZEMIA OBCE

--	--	--

LIMITY VYUŽITIA ÚZEMIA

HRANICA A KÓD BPEJ

0019002/1		
-----------	--	--

REGULATÍVY VYUŽITIA ÚZEMIA

REGULOVANÉ ÚZEMIE

--	--	--

HRANICE REGULAČNÝCH BLOKOV

--	--	--

JAVY NA ZRUŠENIE

	X	
--	---	--

OZNAČENIE REGULAČNÝCH BLOKOV / HLAVNÉ FUNKČNÉ VYUŽITIE

REGULAČNÝ BLOK ZP2/HLAVNÉ FUNKČNÉ VYUŽITIE: PLOCHY RODINNÝCH A BYTOVÝCH DOMOV/

ZP2/R

VEREJNOPROSPEŠNÉ STAVBY A VEREJNOPROSPEŠNÉ OPATRENIA:

22 kV VEDENIE (VZDUŠNÉ, KÁBLOVÉ)

--	--	--

TRAFOSTANICE

	TS-G	
--	------	--

POZNÁMKA: VÝKRES JE SPRACOVANÝ DO VÝREZU VÝKRESU Č. 3.1 ČISTOPISU PLATNÉHO ÚPN OBCE ČIERNY BROD

KOMPLEXNÝ NÁVRH PRIESTOROVÉHO USPORIADANIA A FUNKČNÉHO VYUŽITIA ÚZEMIA - ZÁVÄZNÄ ČASŤ RIEŠENIA A VP STAVBY

ÚZEMNÝ PLÁN OBCE
ČIERNY BROD

ZMENY A DOPLNKY č. 2

OBSTARÁVATEĽ: OBEC ČIERNY BROD
SPRACOVATEĽ: ÚPn s.r.o.
DÁTUM SPRACOVANIA: 2025

010020

MIERKA 1 : 10 000

3.1