


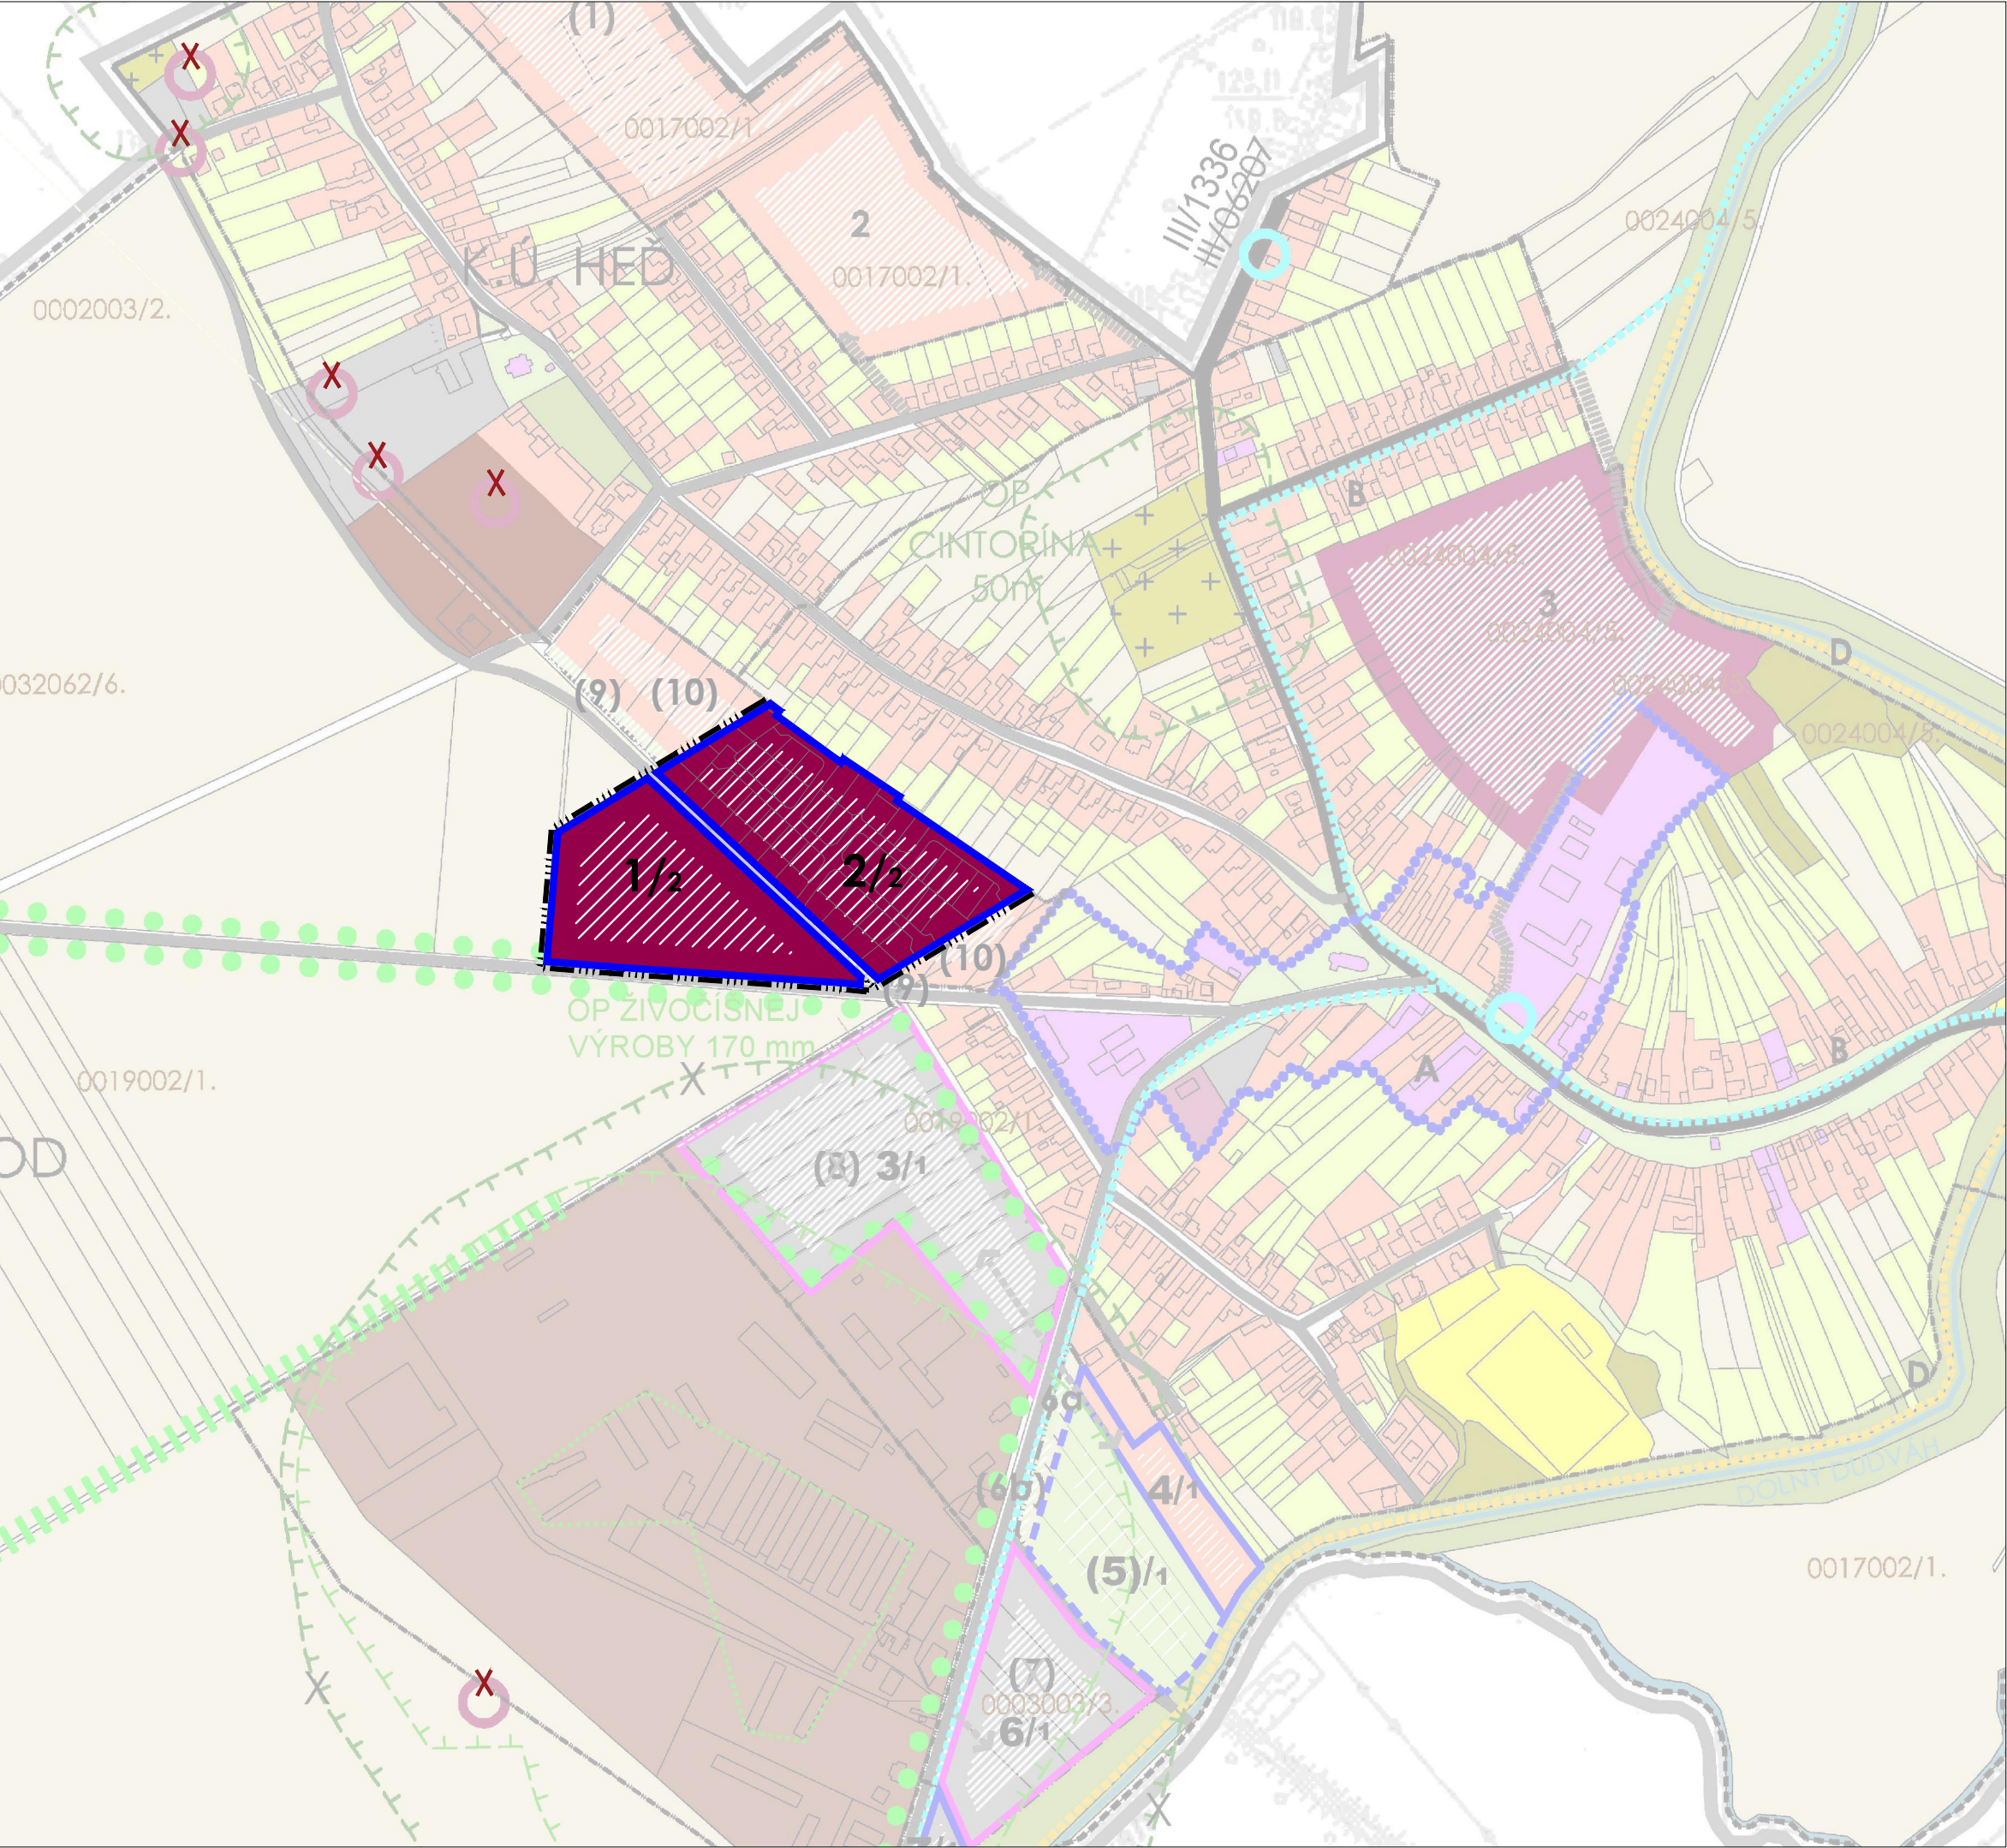

LEGENDA:

ADMINISTRATÍVNE HRANICE

HRANICA ZASTAVANÉHO ÚZEMIA OBCE

HLAVNÉ FUNKČNÉ VYUŽITIE

PLOCHY RODINNÝCH A BYTOVÝCH DOMOV

OBLASŤ, KDE NEMOŽNO VYKONÁVAŤ LOŽISKOVÝ GP NA ROPU A ZEMNÝ PLYN (CELÉ K.Ú.)

ROZVOJOVÉ ZÁMERY OBCE

NOVÉ ROZVOJOVÉ PLOCHY

JAVY NA ZRUŠENIE

POZNÁMKA: VÝKRES JE SPRACOVANÝ DO VÝREZU VÝKRESU Č. 2.2 ČISTOPISU PLATNÉHO ÚPN OBCE ČIERNY BROD

KOMPLEXNÝ NÁVRH PRIESTOROVÉHO USPORIADANIA A FUNKČNÉHO VYUŽITIA ÚZEMIA

ÚZEMNÝ PLÁN OBCE ČIERNY BROD

ZMENY A DOPLNKY č. 2

OBSTARÁVATEĽ: OBEC ČIERNY BROD
SPRACOVATEĽ: ÚPn s.r.o.
DÁTUM SPRACOVANIA: 2025

0 50 100

MIERKA 1 : 5 000

2.2