


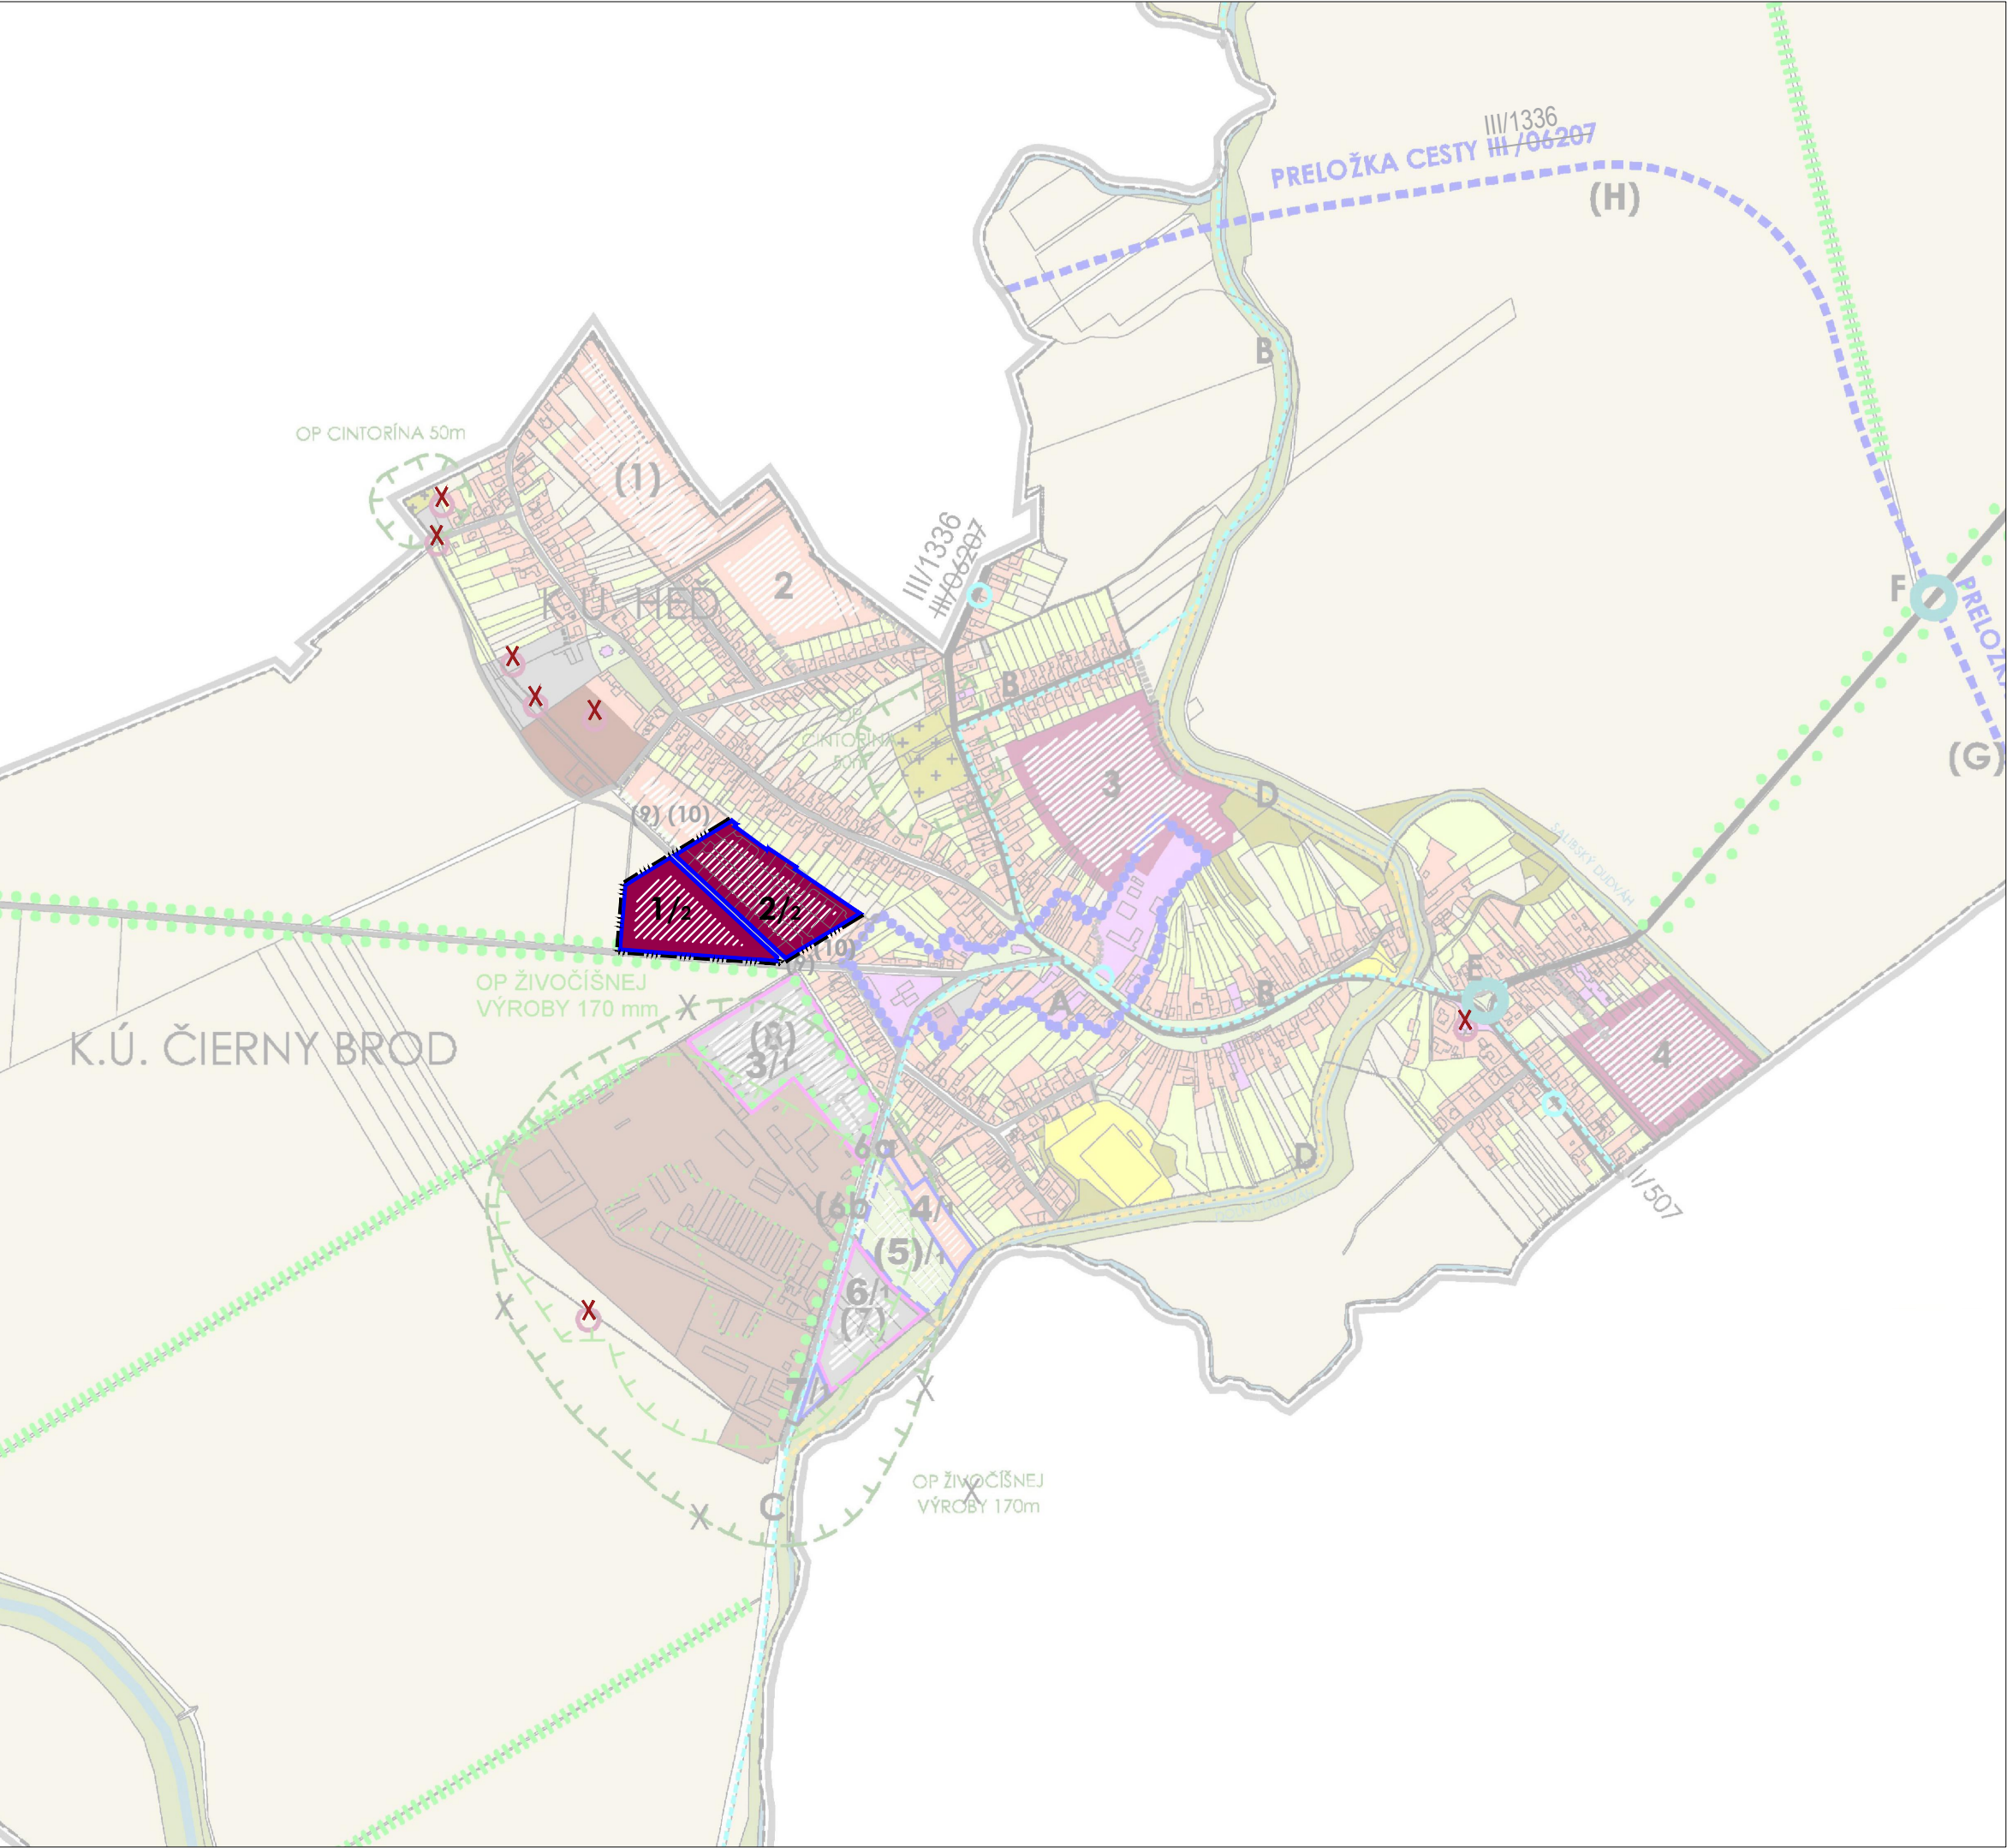

LEGENDA:

ADMINISTRATÍVNE HRANICE	STAV	NÁVRH	VÝHĽAD
HRANICA ZASTAVANÉHO ÚZEMIA OBCE			
HLAVNÉ FUNKČNÉ VYUŽITIE	STAV	NÁVRH	VÝHĽAD
PLOCHY RODINNÝCH A BYTOVÝCH DOMOV			
OBLASŤ, KDE NEMOŽNO VYKONÁVAŤ LOŽISKOVÝ GP NA ROPU A ZEMNÝ PLYN (CELÉ K.Ú.)			
ROZVOJOVÉ ZÁMERY OBCE			
NOVÉ ROZVOJOVÉ PLOCHY			
JAVY NA ZRUŠENIE			

POZNÁMKA: VÝKRES JE SPRACOVANÝ DO VÝREZU VÝKRESU
Č. 2.1 ČISTOPISU PLATNÉHO ÚPN OBCE ČIERNY BROD

KOMPLEXNÝ NÁVRH PRIESTOROVÉHO
USPORIADANIA A FUNKČNÉHO VYUŽITIA ÚZEMIA

ÚZEMNÝ PLÁN OBCE
ČIERNY BROD

ZMENY A DOPLNKY č. 2

OBSTARÁVATEĽ: OBEC ČIERNY BROD
SPRACOVATEĽ: ÚPn s.r.o.
DÁTUM SPRACOVANIA: 2025

0100200

MIERKA 1 : 10 000

2.1