


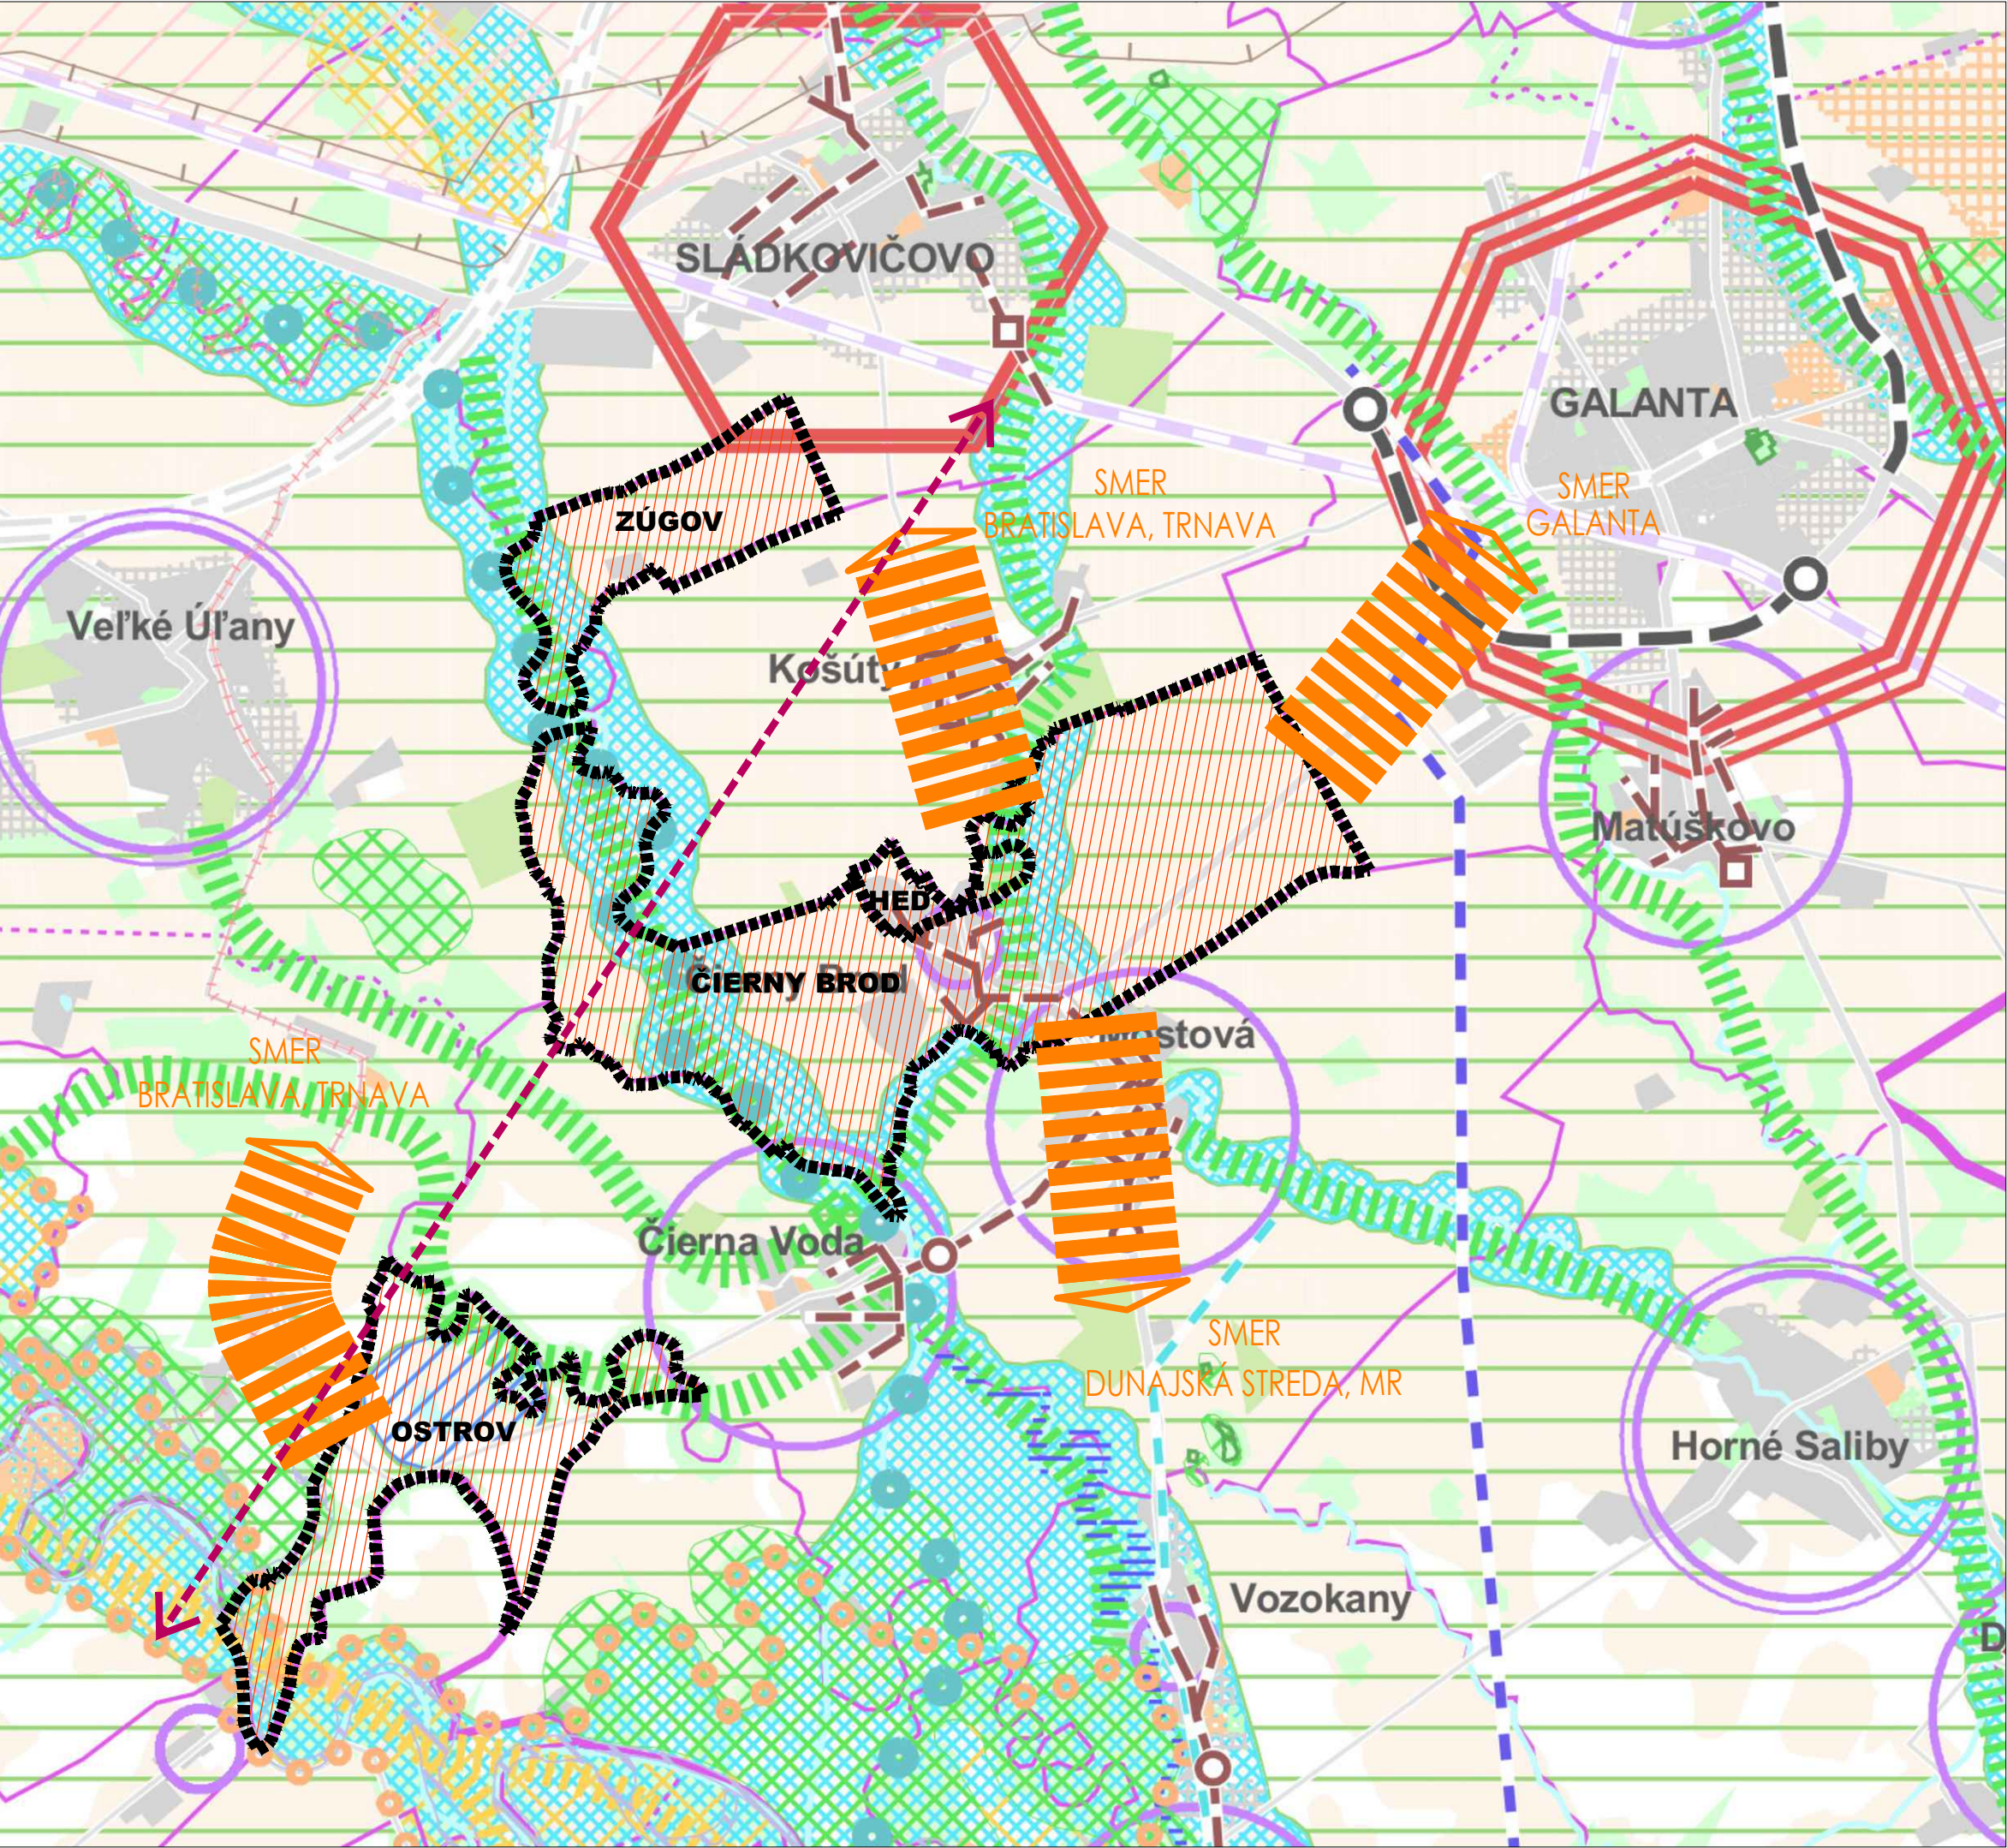

LEGENDA ÚPN OBCE ČIERNY BROD (PREVZATÉ Z PLATNÉHO ÚPN)		
HRANICA RIEŠENÉHO ÚZEMIA		
RIEŠENÉ ÚZEMIE		
HLAVNÉ URBANISTICKÉ VÄZBY		
ELEKTRICKÉ VEDENIE VVN 110 kV		

POZNÁMKA: VÝKRES ŠIRŠÍCH VZŤAHOV JE SPRACOVANÝ DO VÝREZU VÝKRESU ZÁVÄZNÝCH ČASŤÍ RIEŠENIA A VEREJNOPROSPEŠNÝCH STAVIEB (č.7) PLATNÉHO ÚZEMNÉHO PLÁNU REGIÓNU TRNAVSKÉHO SAMOSPRÁVNEHO KRAJA, OBSTARÁVATEĽ: TRNAVSKÝ SAMOSPRÁVNÝ KRAJ, SPRACOVATEĽ: AUREX SPOL. S. R. O. , JÚL 2014.

LEGENDA VÝKRESU č.7 - POZRI:
<https://www.trnava-vuc.sk/5547-sk/dokumenty-uzemneho-planu-regionu/>

VÝKRES ŠIRŠÍCH VZŤAHOV


ÚZEMNÝ PLÁN OBCE
ČIERNY BROD

ZMENY A DOPLNKY č. 2

OBSTARÁVATEĽ: OBEC ČIERNY BROD
SPRACOVATEĽ: ÚPn s.r.o.
DÁTUM SPRACOVANIA: 2025



MIERKA 1 : 50 000

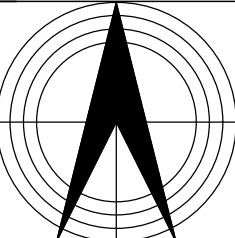

1