


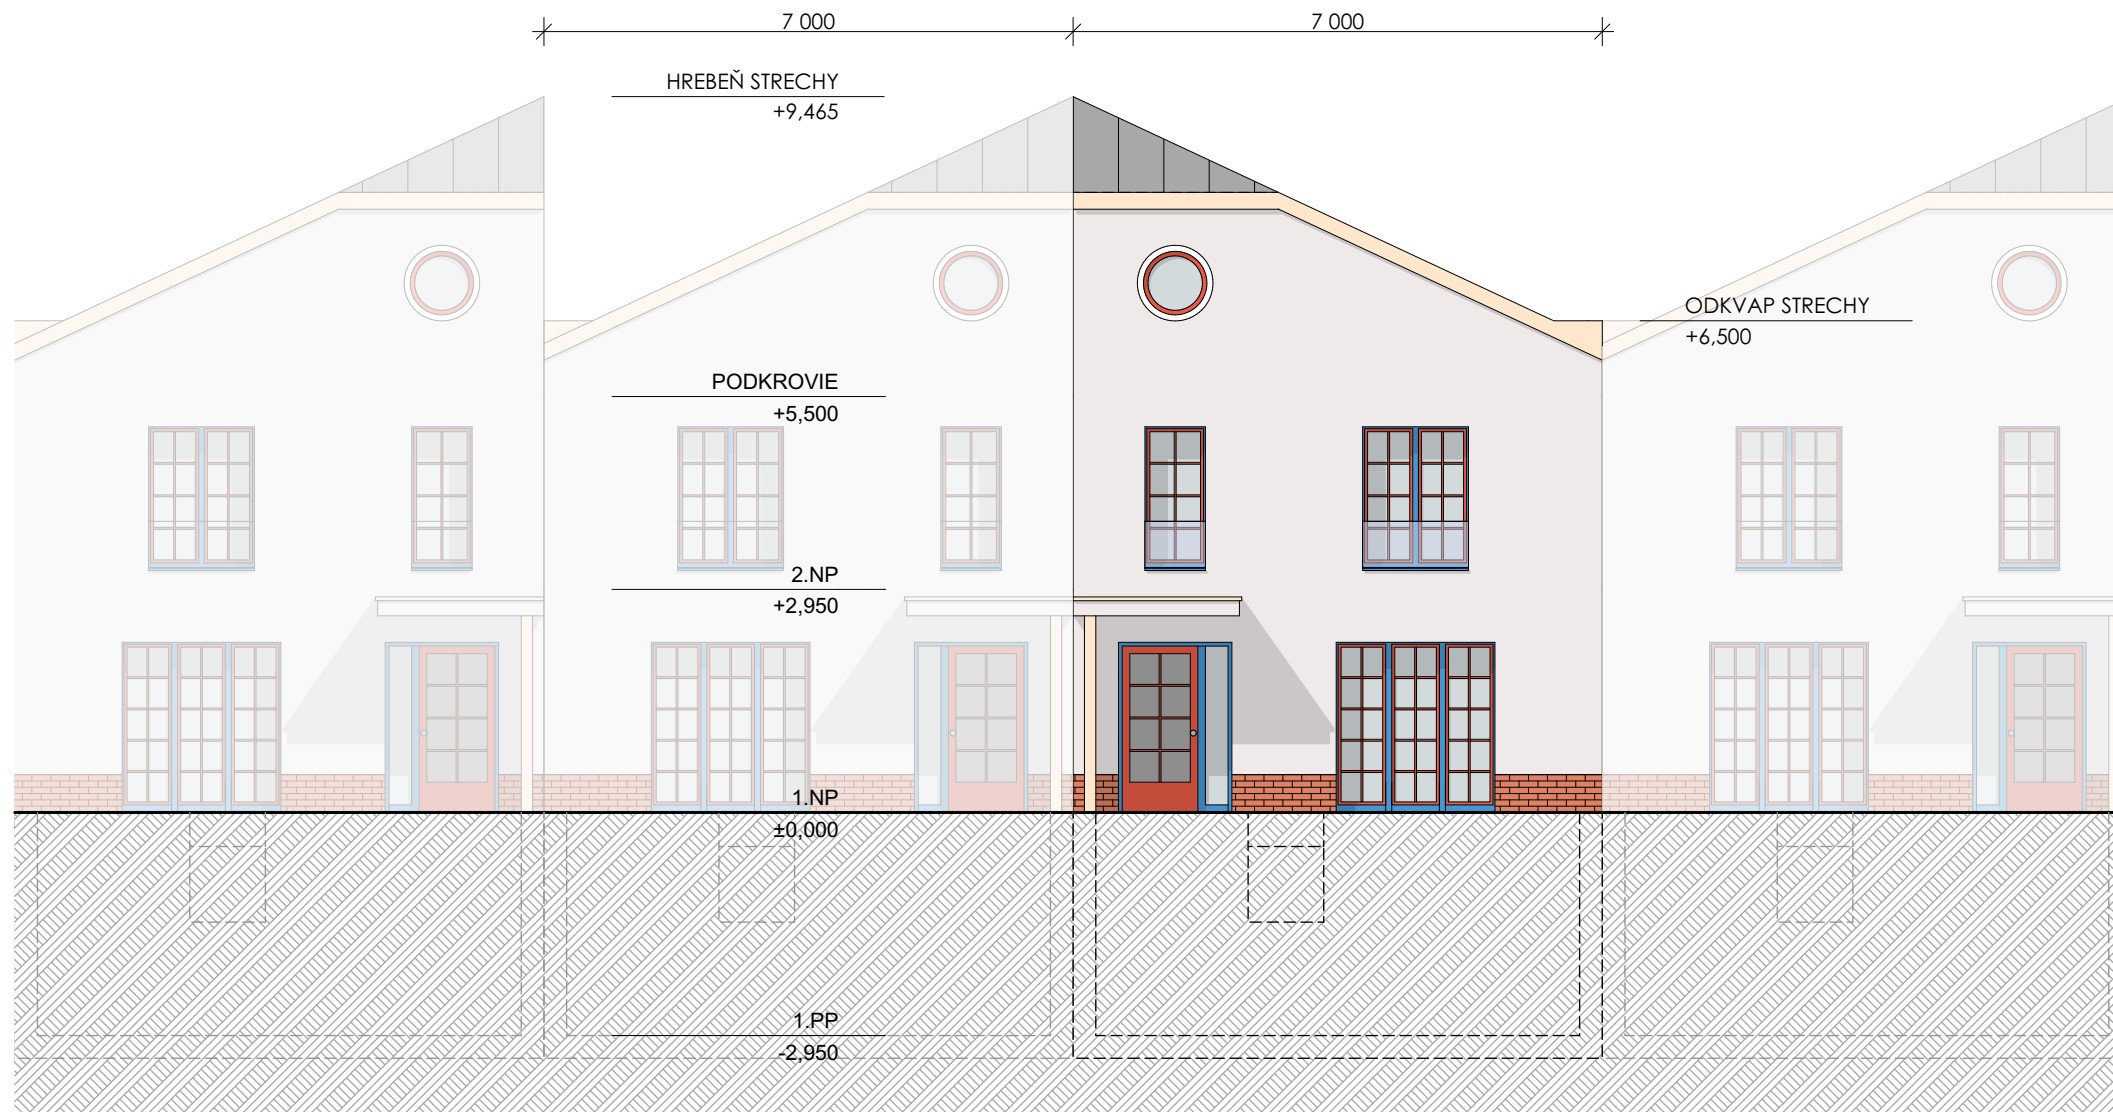

VARIANT NAPOJENIE DOMOV HREBEŇOM K SEBE
VARIANT NAPOJENIE DOMOV HREBEŇ/ODKVAP

POHĽAD ULIČNÝ - TYP 1

POZNÁMKA: FASÁDNE RIEŠENIE JE LEN ILUSTRAČNÉ.

±0,000 = 674,00 m n.m.

NÁZOV STAVBY
LOMNICKÉ JAZERÁ - IBV
RADOVKA

059 52 VEĽKÁ LOMNICA,
K.Ú. VEĽKÁ LOMNICA, parcela C-KN - 3430/49,
3430/91, 4822/5, 3430/44, parcela E-KN - 3503/2

INVESTOR
FORESPO HELIOS 2 a.s.

KARLOVESKÁ 34,
841 04 BRATISLAVA

ARCHITEKT - ZODPOVEDNÝ PROJEKTANT / HIP / AUTOR
Ing.arch. MICHAL BÁLEK

B Á L E K
A R C H I T E K T I

B Á L E K A R C H I T E K T I, s . r . o .
PARTIZÁNOV 1187/12A, 031 01 LIPTOVSKÝ MIKULÁŠ

STUPEŇ PROJEKTOVEJ DOKUMENTÁCIE
STAVEBNÝ ZÁMER

STAVEBNÝ OBJEKT
SO 01 - RADOVÉ RODINNÉ DOMY

OBSAH DOKUMENTU
POHĽAD ULIČNÝ - TYP 1

VYPRACOVAL
Ing. arch. M. BÁLEK
Ing. arch. M. BÁLEKOVÁ
Ing. P. LIŠČINSKÝ

DÁTUM
24.04.2025

FORMÁT
420 x 297

MIERKA
1 : 100

Č. DOKUMENTU
D.03

INDEX
-

SADA

NÁZOV DOKUMENTU
258E4D_SZP_01_1112_SO1_ASR_003_POH_00