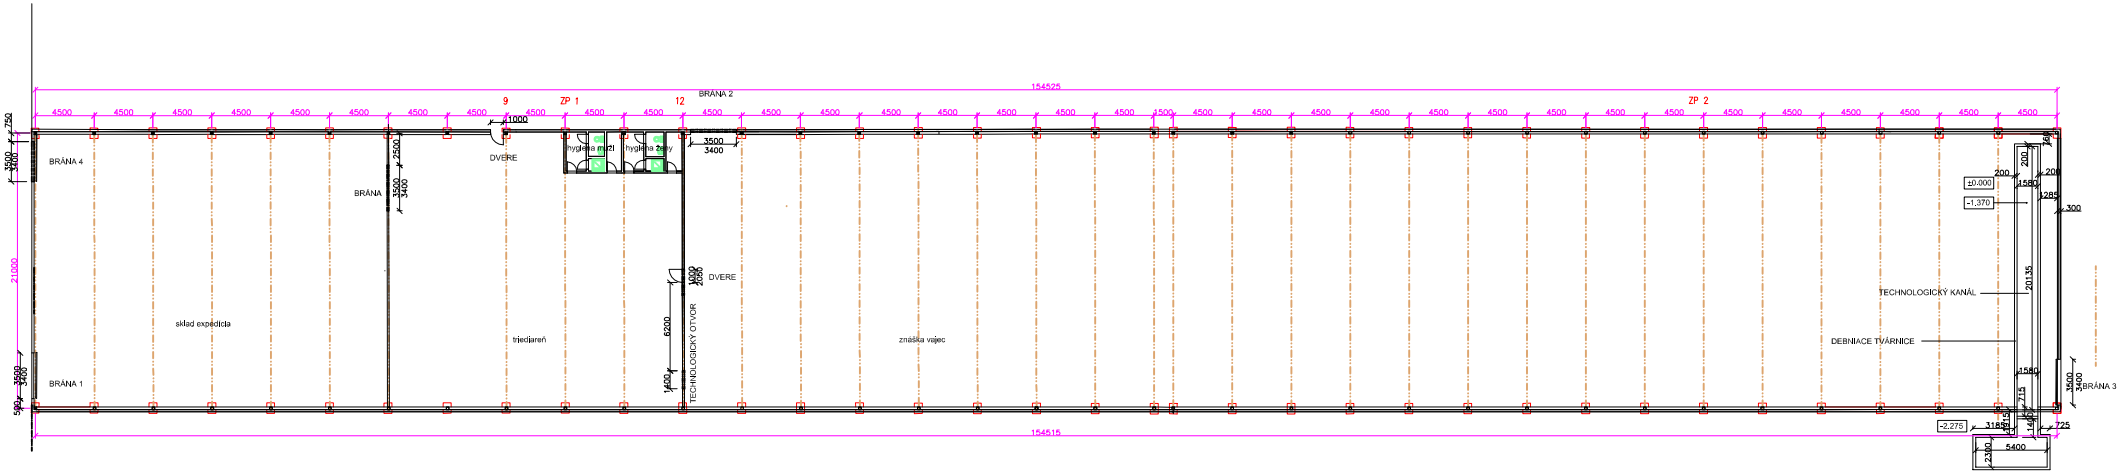


Ing. arch. Jozef LÖRINC ARCHITEKT	Ing. arch. Jozef LÖRINC ODBORNÝ PROJEKTANT	Ing. arch. Jozef LÖRINC PROJEKTANT	ATELIÉR A+ Kukučínová 1,Trebišov 0918 526 715
STAVBA: ROZŠÍRENIE VÝROBNÝCH KAPACÍT AREÁLU HALA č. 7 a 8 AGROCASS PLUS, s.r.o, ZEMPLÍNSKA TEPLICA ZMENA STAVBY PRED DOKONČENÍM			
OBJEKT: HYDINÁRSKA FIRMA, ZEMPLÍNSKA TEPLICA		INVESTOR: AGROCASS PLUS, spol s.r.o. Železničná 2, Čaňa	
ČASŤ: STAVEBNÁ	DIEL:	OBJEKT:	
FÁZA: STAVEBNÉ POVOLENIE	DÁTUM: 03/2025	MIERKA: 1 : 200	FORMÁT: 4 x A4
VÝKRES: PÔDORYS			ČÍSLO VÝKRESU: 4