


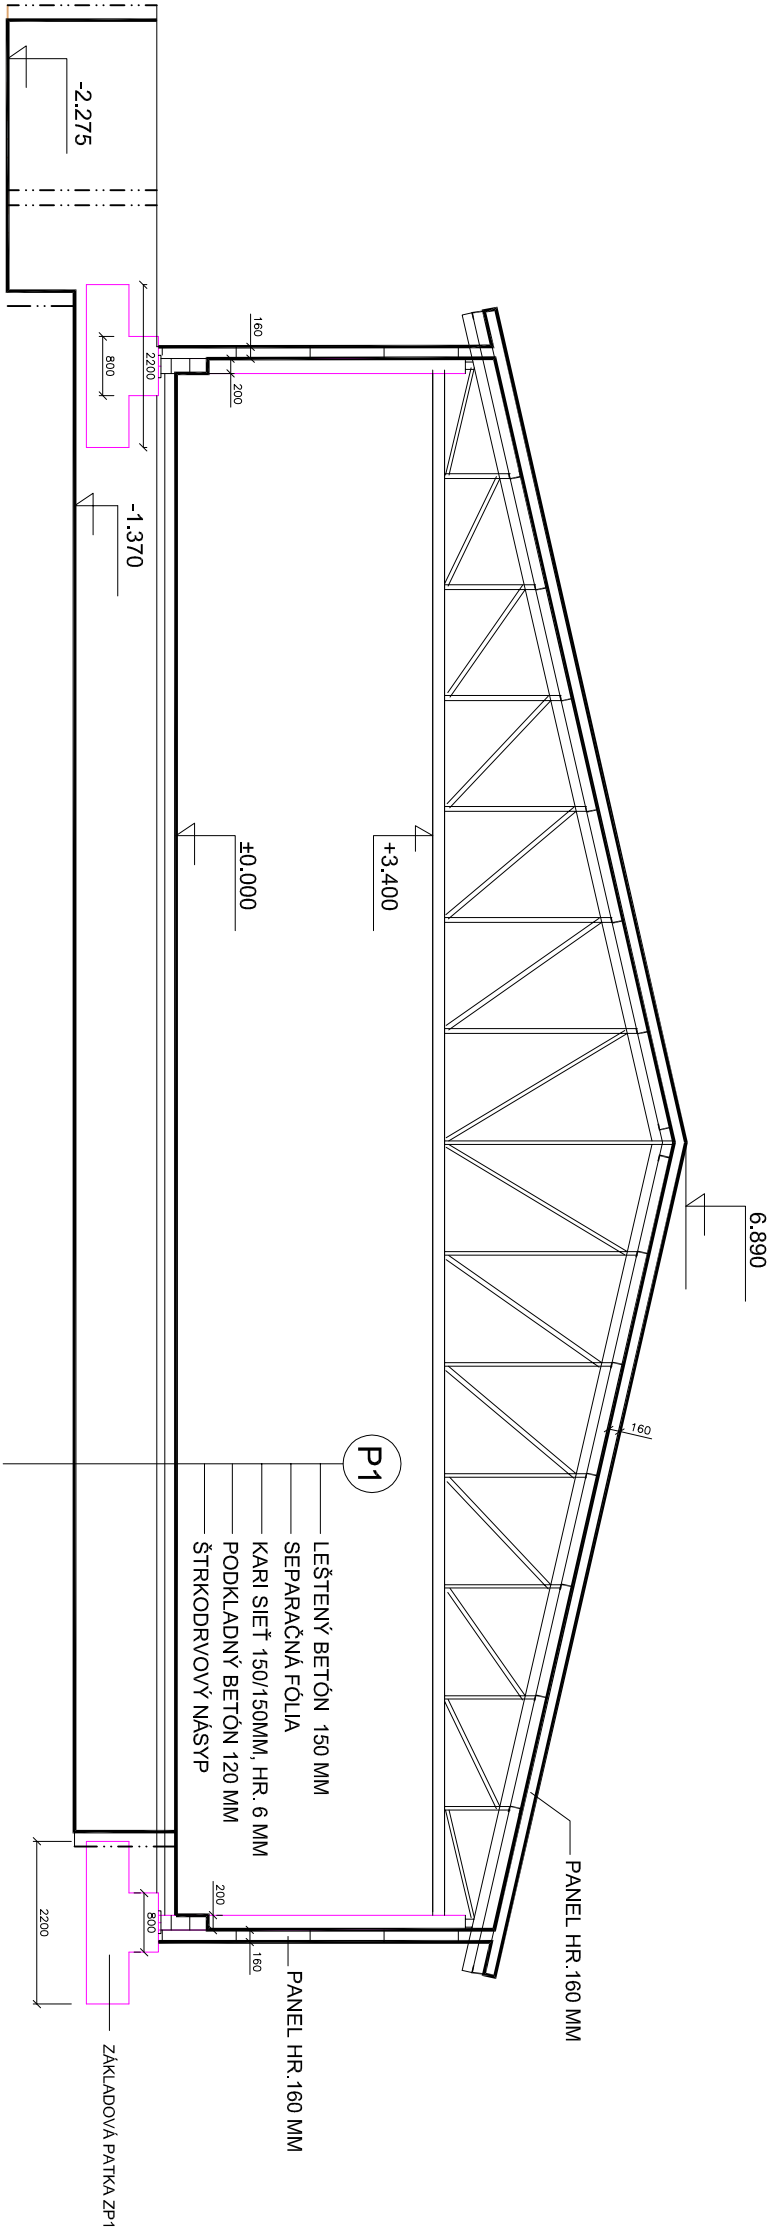

Ing. arch. Jozef LÖRINC		Ing. arch. Jozef LÖRINC		Ing. arch. Jozef LÖRINC		ATELIÉR Kukučínová 1, Trebišov 0918 526 715	
ARCHITEKT		ZODPOVEDNÝ PROJEKTANT		PROJEKTANT			
STAVBA ROZŠÍRENIE VÝROBNÝCH KAPACÍT AREÁLU HALA č. 7 a 8 AGROCASS PLUS, s.r.o, ZEMPLÍNSKA TEPLICA ZMENA STAVBY PRED DOKONČENÍM							
MIESTO HYDINÁRSKA FIRMA, ZEMPLÍNSKA TEPLICA		INVESTOR AGROCASS PLUS, spol s.r.o. Železničná 2, Čaňa					
ČASŤ STAVEBNÁ	DIEL	OBJEKT					
STUPEŇ STAVEBNÉ POVOLENIE	DATUM 03/2025	MERKA 1 : 50	FORMAT 1 x A4				
OBSAH REZ A-A							