



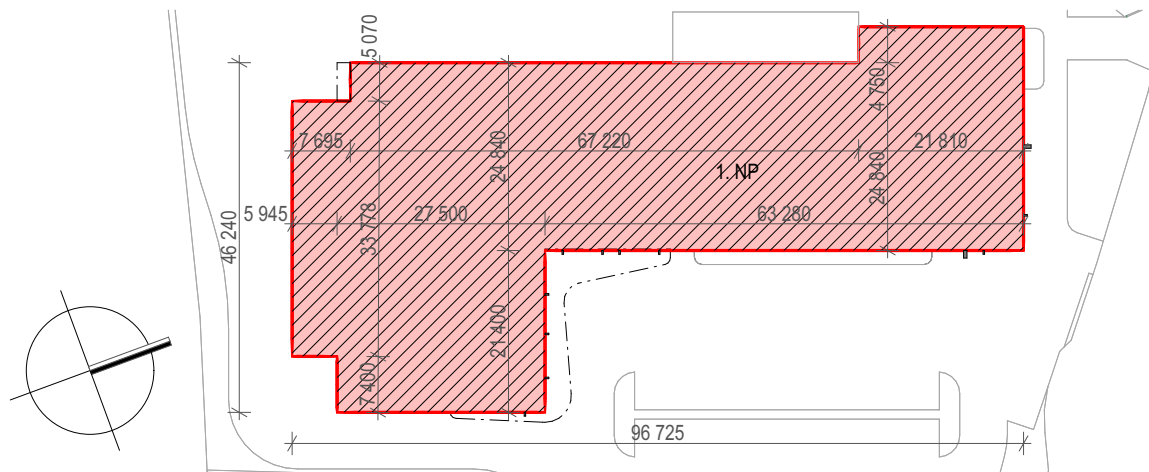

1.NP Schéma HPP

HPP_{1.NP} = 3 138,96 m²

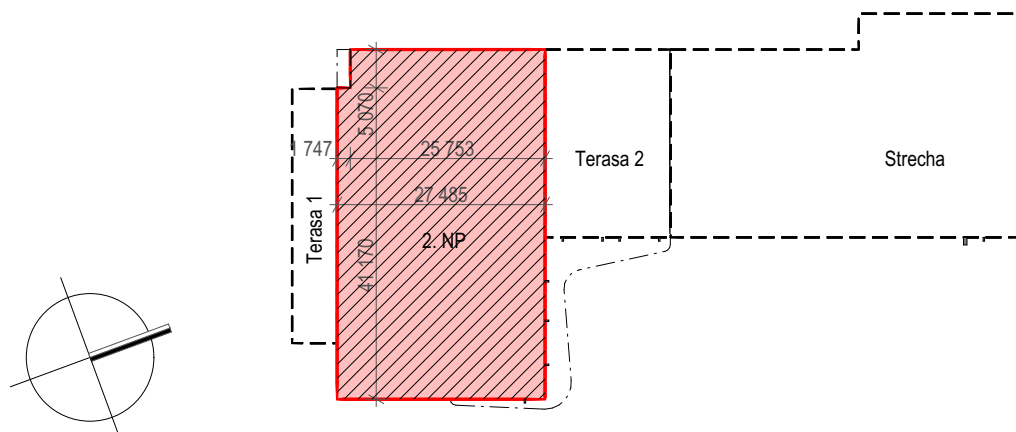

2.NP Schéma HPP


HPP_{2.NP} = 1 262,22 m²



Plocha pre výpočet HPP



Stavebný objekt - aktuálne podlažie

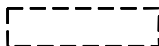

Stavebný objekt - obrys pod aktuálnym podlažím

PREPOČET HPP	Stavebný objekt	HPP (m ²)
1. NP	SO01	3 138,96
2. NP	SO 01	1 262,22
Sumár podlahových plôch HPP		4 401,18
Celková výmer pozemku		11 101,94
Index podlahových plôch		0,40

Obchodný areál AMA centrum

NÁZOV STAVBY:

Novostavba AMA centrum

LOKALITA:

k.ú.: Devínska nová Ves

p.č.: 2810/459, 2810/460, 2810/554, 4513/723, 4513/724, 4513/725, 4513/726, 4513/727, 2810/488, 2810/461, 2810/490, 2810/510, 4513/23, 4513/24, 4513/25, 4513/26, 2810/504, 2810/123, 2810/295, 2810/294, 2810/567, 2810/366, 4513/746

INVESTOR:

AMA Retail 1, s.r.o.
Michalská 19
811 03 Bratislava

GENERÁLNY PROJEKTANT:

Ing arch. Marián Šulík, SKA 0116 AA
✉ Hlaváčiková 41
841 05 Bratislava
@ marian.sulik@archfatale.com
☎ +421 903 703 032

HLAVNÝ PROJEKTANT:

M&H project s.r.o.
✉ Karpatské námestie 10A,
831 06 Bratislava

Ing. Andrej Moravčík

@ moravcik@mhproject.sk
☎ +421 914 209 590

AUTORI PROJEKTU:

Ing. arch. Marián Šulík
Ing. arch. Barbora Svatíková

Ing. Peter Hýsek

@ hysek@mhproject.sk
☎ +421 902 079 552

TYP PD:

Dokumentácia k žiadosti o záväzné stanovisko

VYPRACOVAL:

Ing. Andrej Moravčík, Ing. Peter Hýsek

KRESLIL:

Ing. Lukáš Zelem, PhD.

Výpočet HPP

Označenie výkresu: A00_09

Mierka: 1:1000, 1:1

Revízia: R00 (10/2025)