
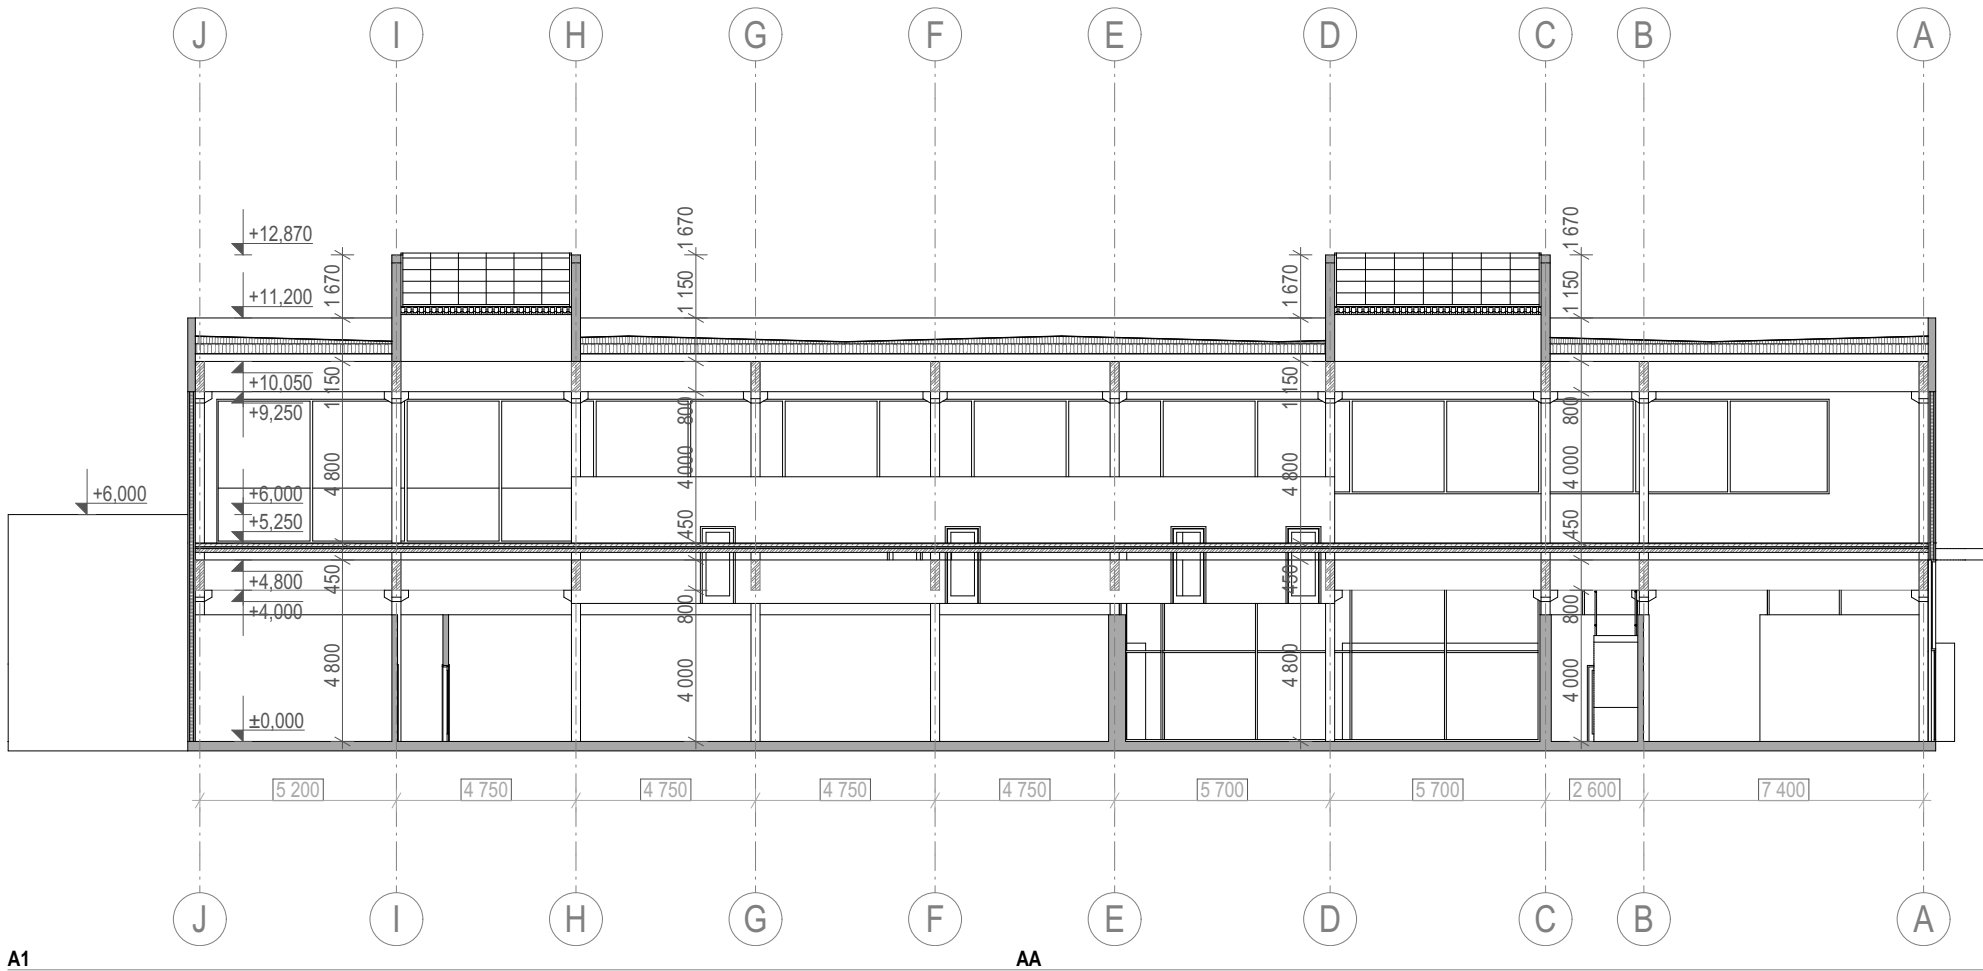
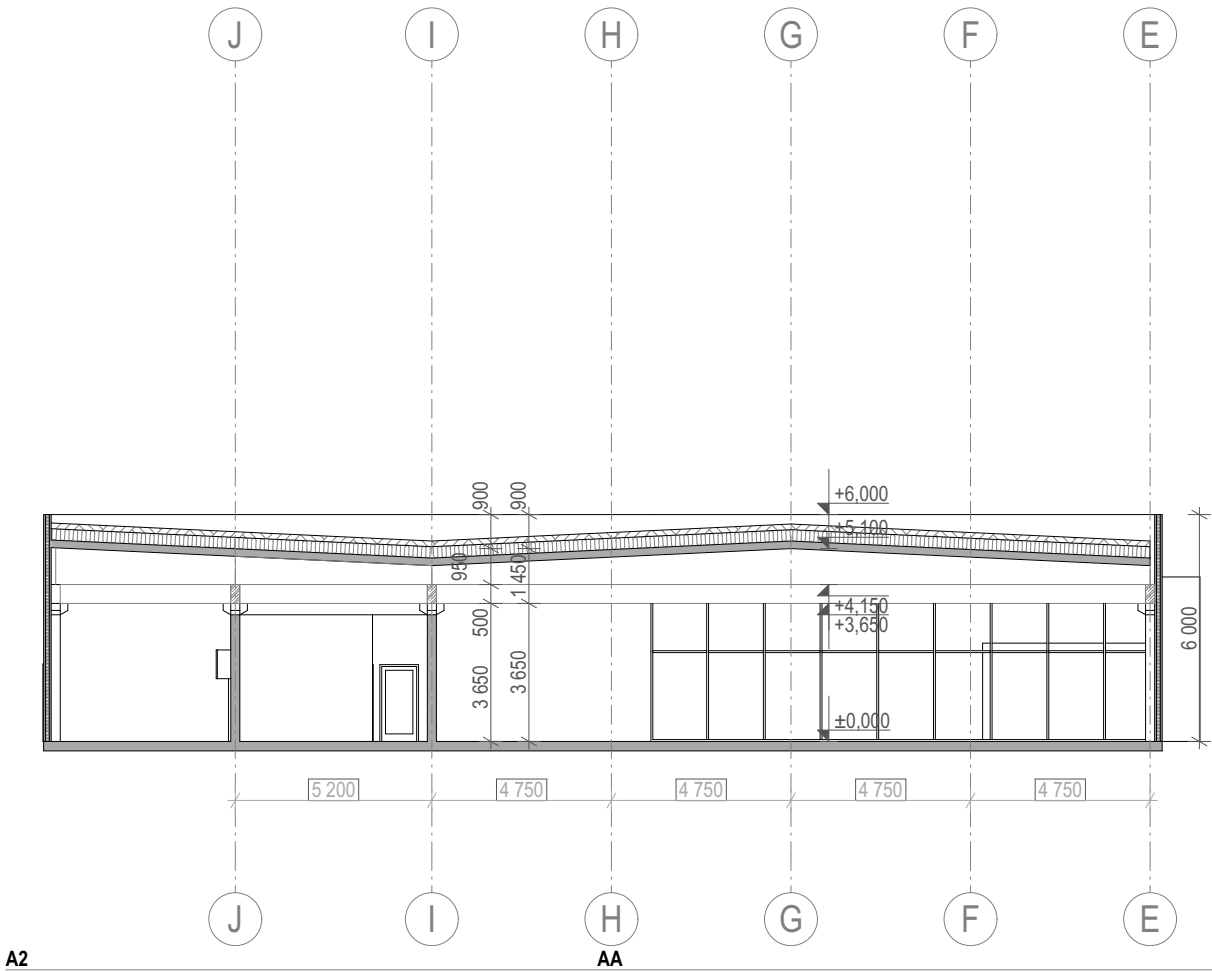


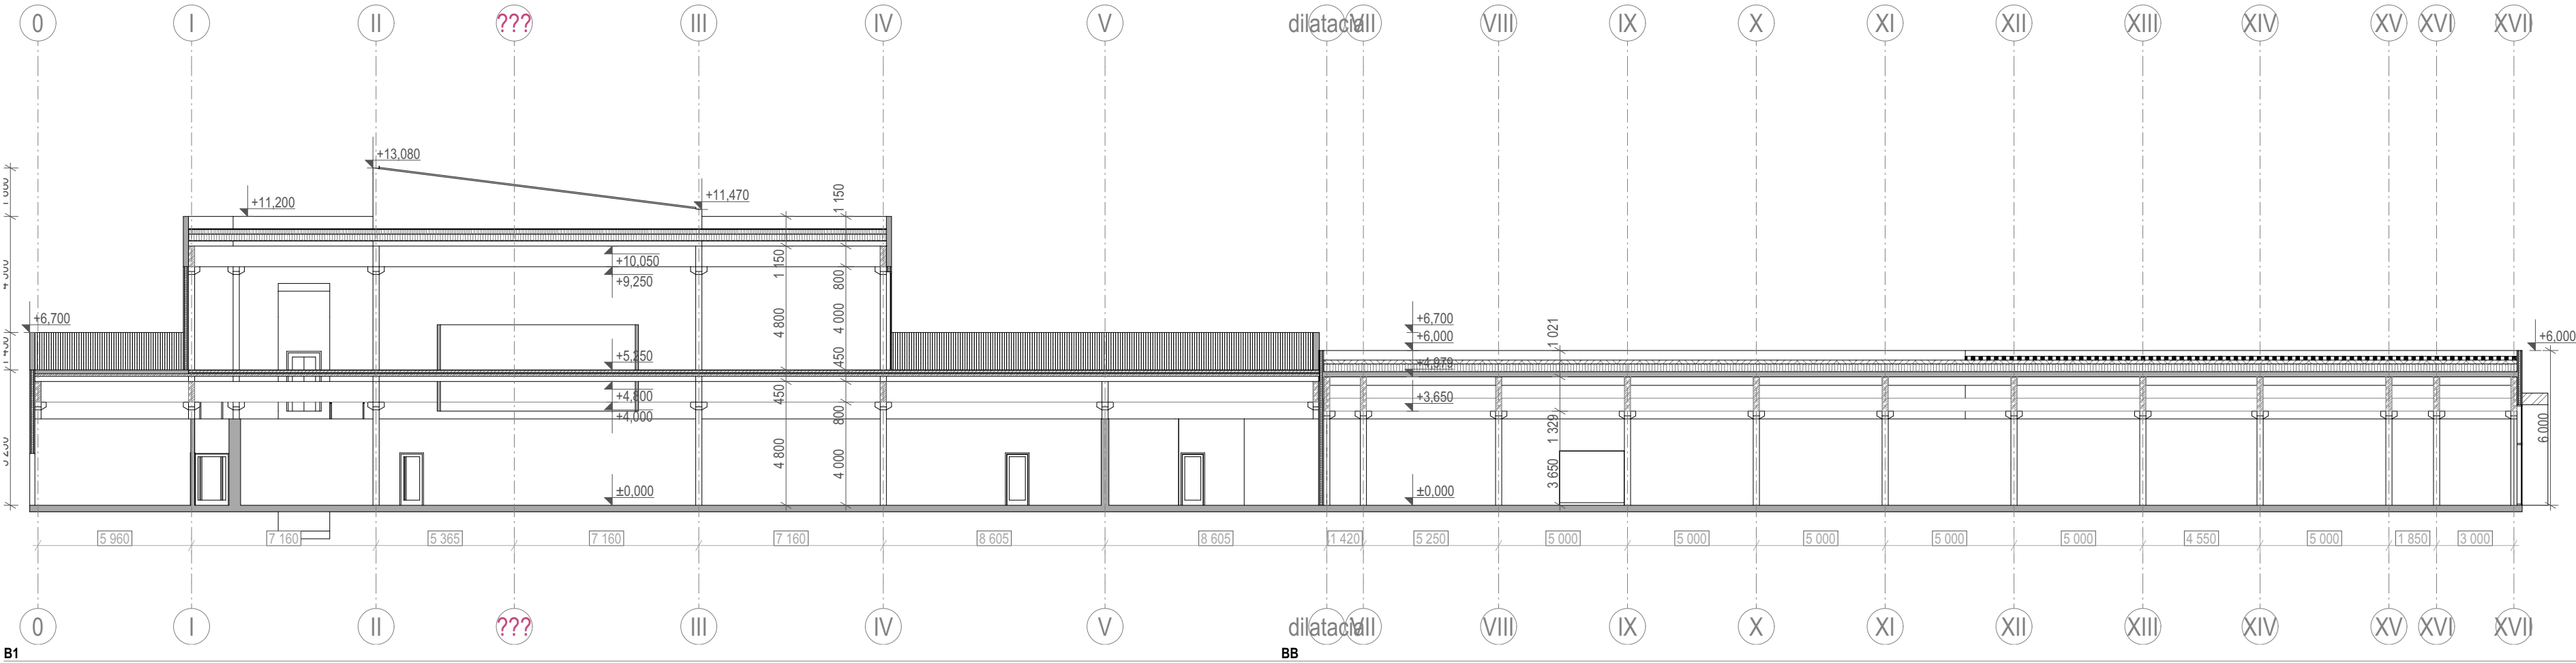

Obchodný areál AMA centrum

NÁZOV STAVBY:
Novostavba AMA centrum

LOKALITA:
k.ú.: Devínska nová Ves
p.č.: 2810/459, 2810/460, 2810/554, 4513/723, 4513/724, 4513/725, 4513/726, 4513/727, 2810/488, 2810/461, 2810/490, 2810/510, 4513/23, 4513/24, 4513/25, 4513/26, 2810/504, 2810/123, 2810/295, 2810/294, 2810/567, 2810/366

INVESTOR:
AMA Retail 1, s.r.o.
Michalská 19
811 03 Bratislava

GENERÁLNY PROJEKTANT:
Ing arch. Marián Šulík, SKA 0116 AA
✉ Hlaváčiková 41
841 05 Bratislava
@ marian.sulik@archfatale.com
☎ +421 903 703 032

HLAVNÝ PROJEKTANT:
M&H project s.r.o.
✉ Karpatské námestie 10A,
831 06 Bratislava

Ing. Andrej Moravčík
@ moravcik@mhproject.sk
☎ +421 914 209 590

AUTORI PROJEKTU:
Ing. arch. Marián Šulík
Ing. arch. Barbora Svatíková

Ing. Peter Hýsek
@ hysek@mhproject.sk
☎ +421 902 079 552

TYP PD: Dokumentácia k žiadosti o záväzné stanovisko

VYPRACOVAL: Ing. Andrej Moravčík, Ing. Peter Hýsek
KRESLIL: Ing. Lukáš Zelem, PhD.

Rezy

Označenie výkresu: C00_12
Mierka: 1:200
Revízia: R00