


# ÚPN obce Haniska ZMENY A DOPLNKY Č.5

Predmetom riešenia Zmeny a doplnky č.5 ÚPN obce Haniska je  
zakreslenie zmeny trasovania medziodrodnej cyklistickej komunikácie EuroVelo 11 podľa schválenej PD DSP


DOPRAVA - doplnenie :

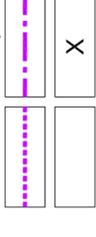

CYKLISTICKÉ KOMUNIKÁCIE, EUROVELO 11

ZRUŠENIE TRASY

X

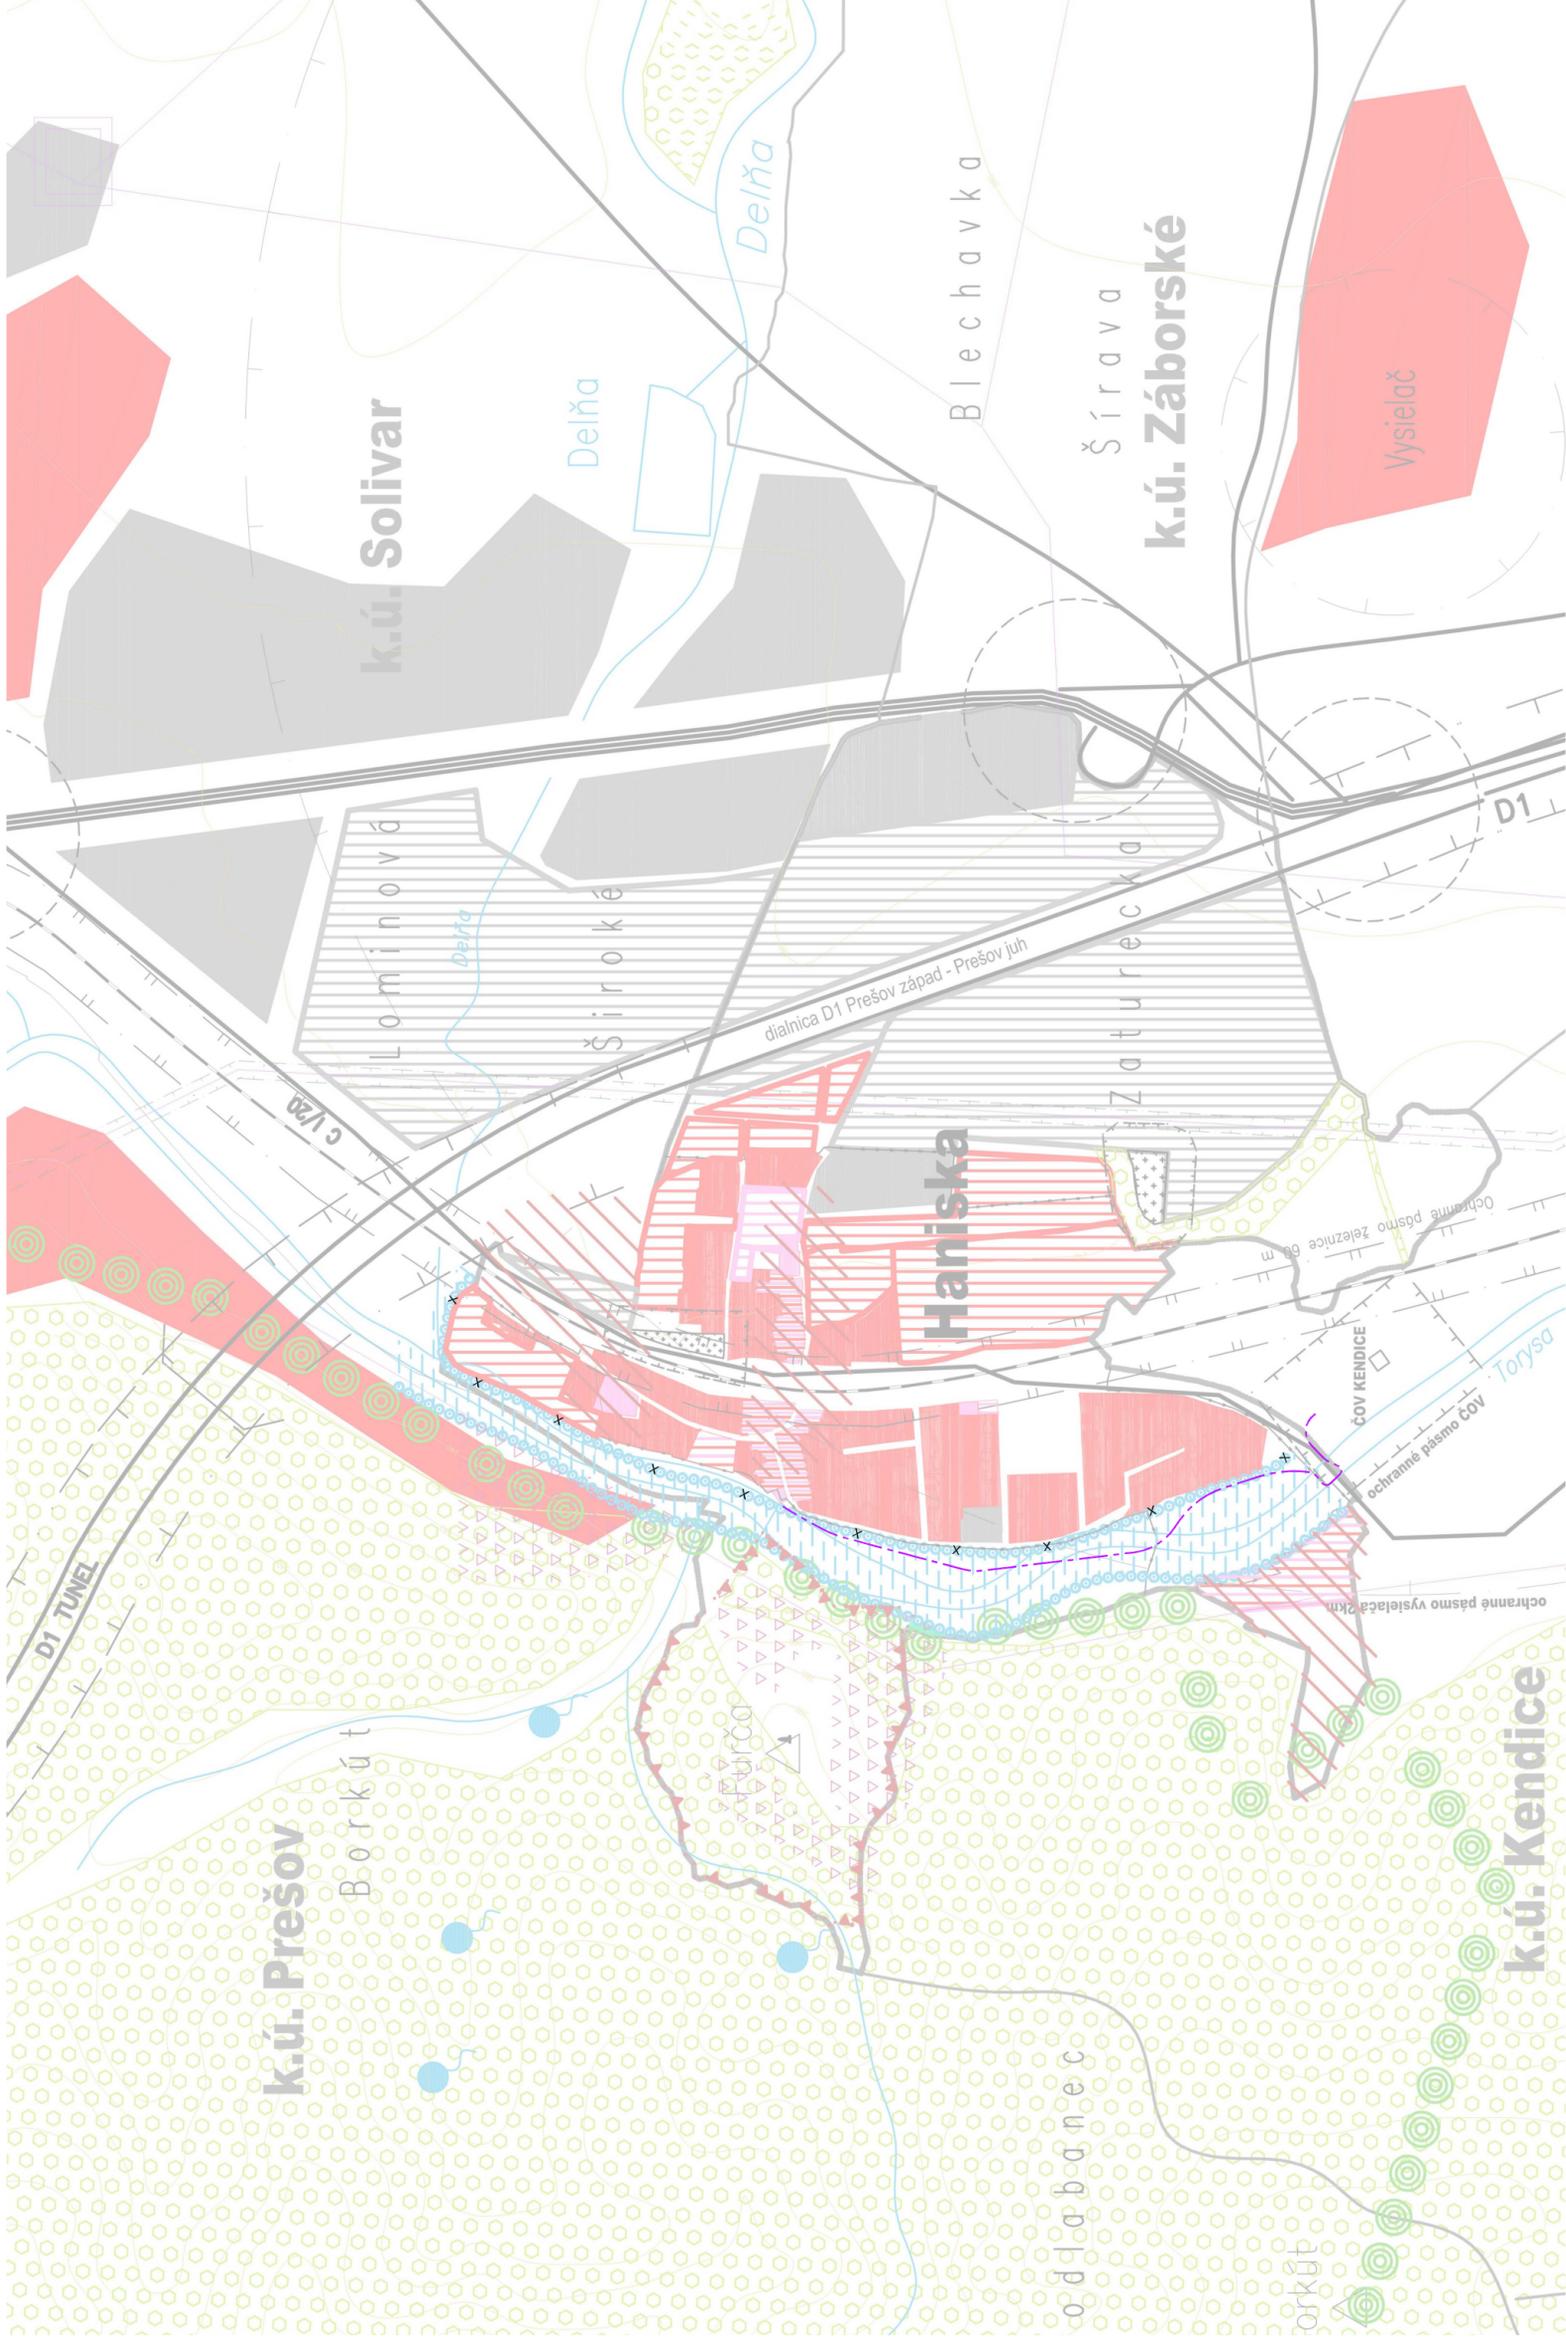

0 100 500 m

NÁVRH NA PREROKOVANIE PODĽA §22 ST. ZÁKONA

	MIERKA 1:10 000
OBSTARÁVATEĽ : Obec Haniska, Obecný úrad v Haniske, Bajzova 14, 080 01 Haniska ODBORNE SPÔSOBILÁ OSOBA NA OBSTARÁVANIE ÚPN : Ing. Stanislav Imrich, 082 36 Šindliar 138 SPRACOVATEĽ : Ateliér H11, s.r.o., Masarykova 11, 080 01 Prešov RIEŠITELIA : Ing. arch. Zuzana Molčan, Ing. arch. Monika Balarová, Ing. arch. Alena Hejtášová	DÁTUM: 07/2025
<b>ÚZEMNÝ PLÁN OBCE HANISKA ZMENY A DOPLNKY Č.5</b>	VÝKRES ČÍSLO : <b>1a</b>