


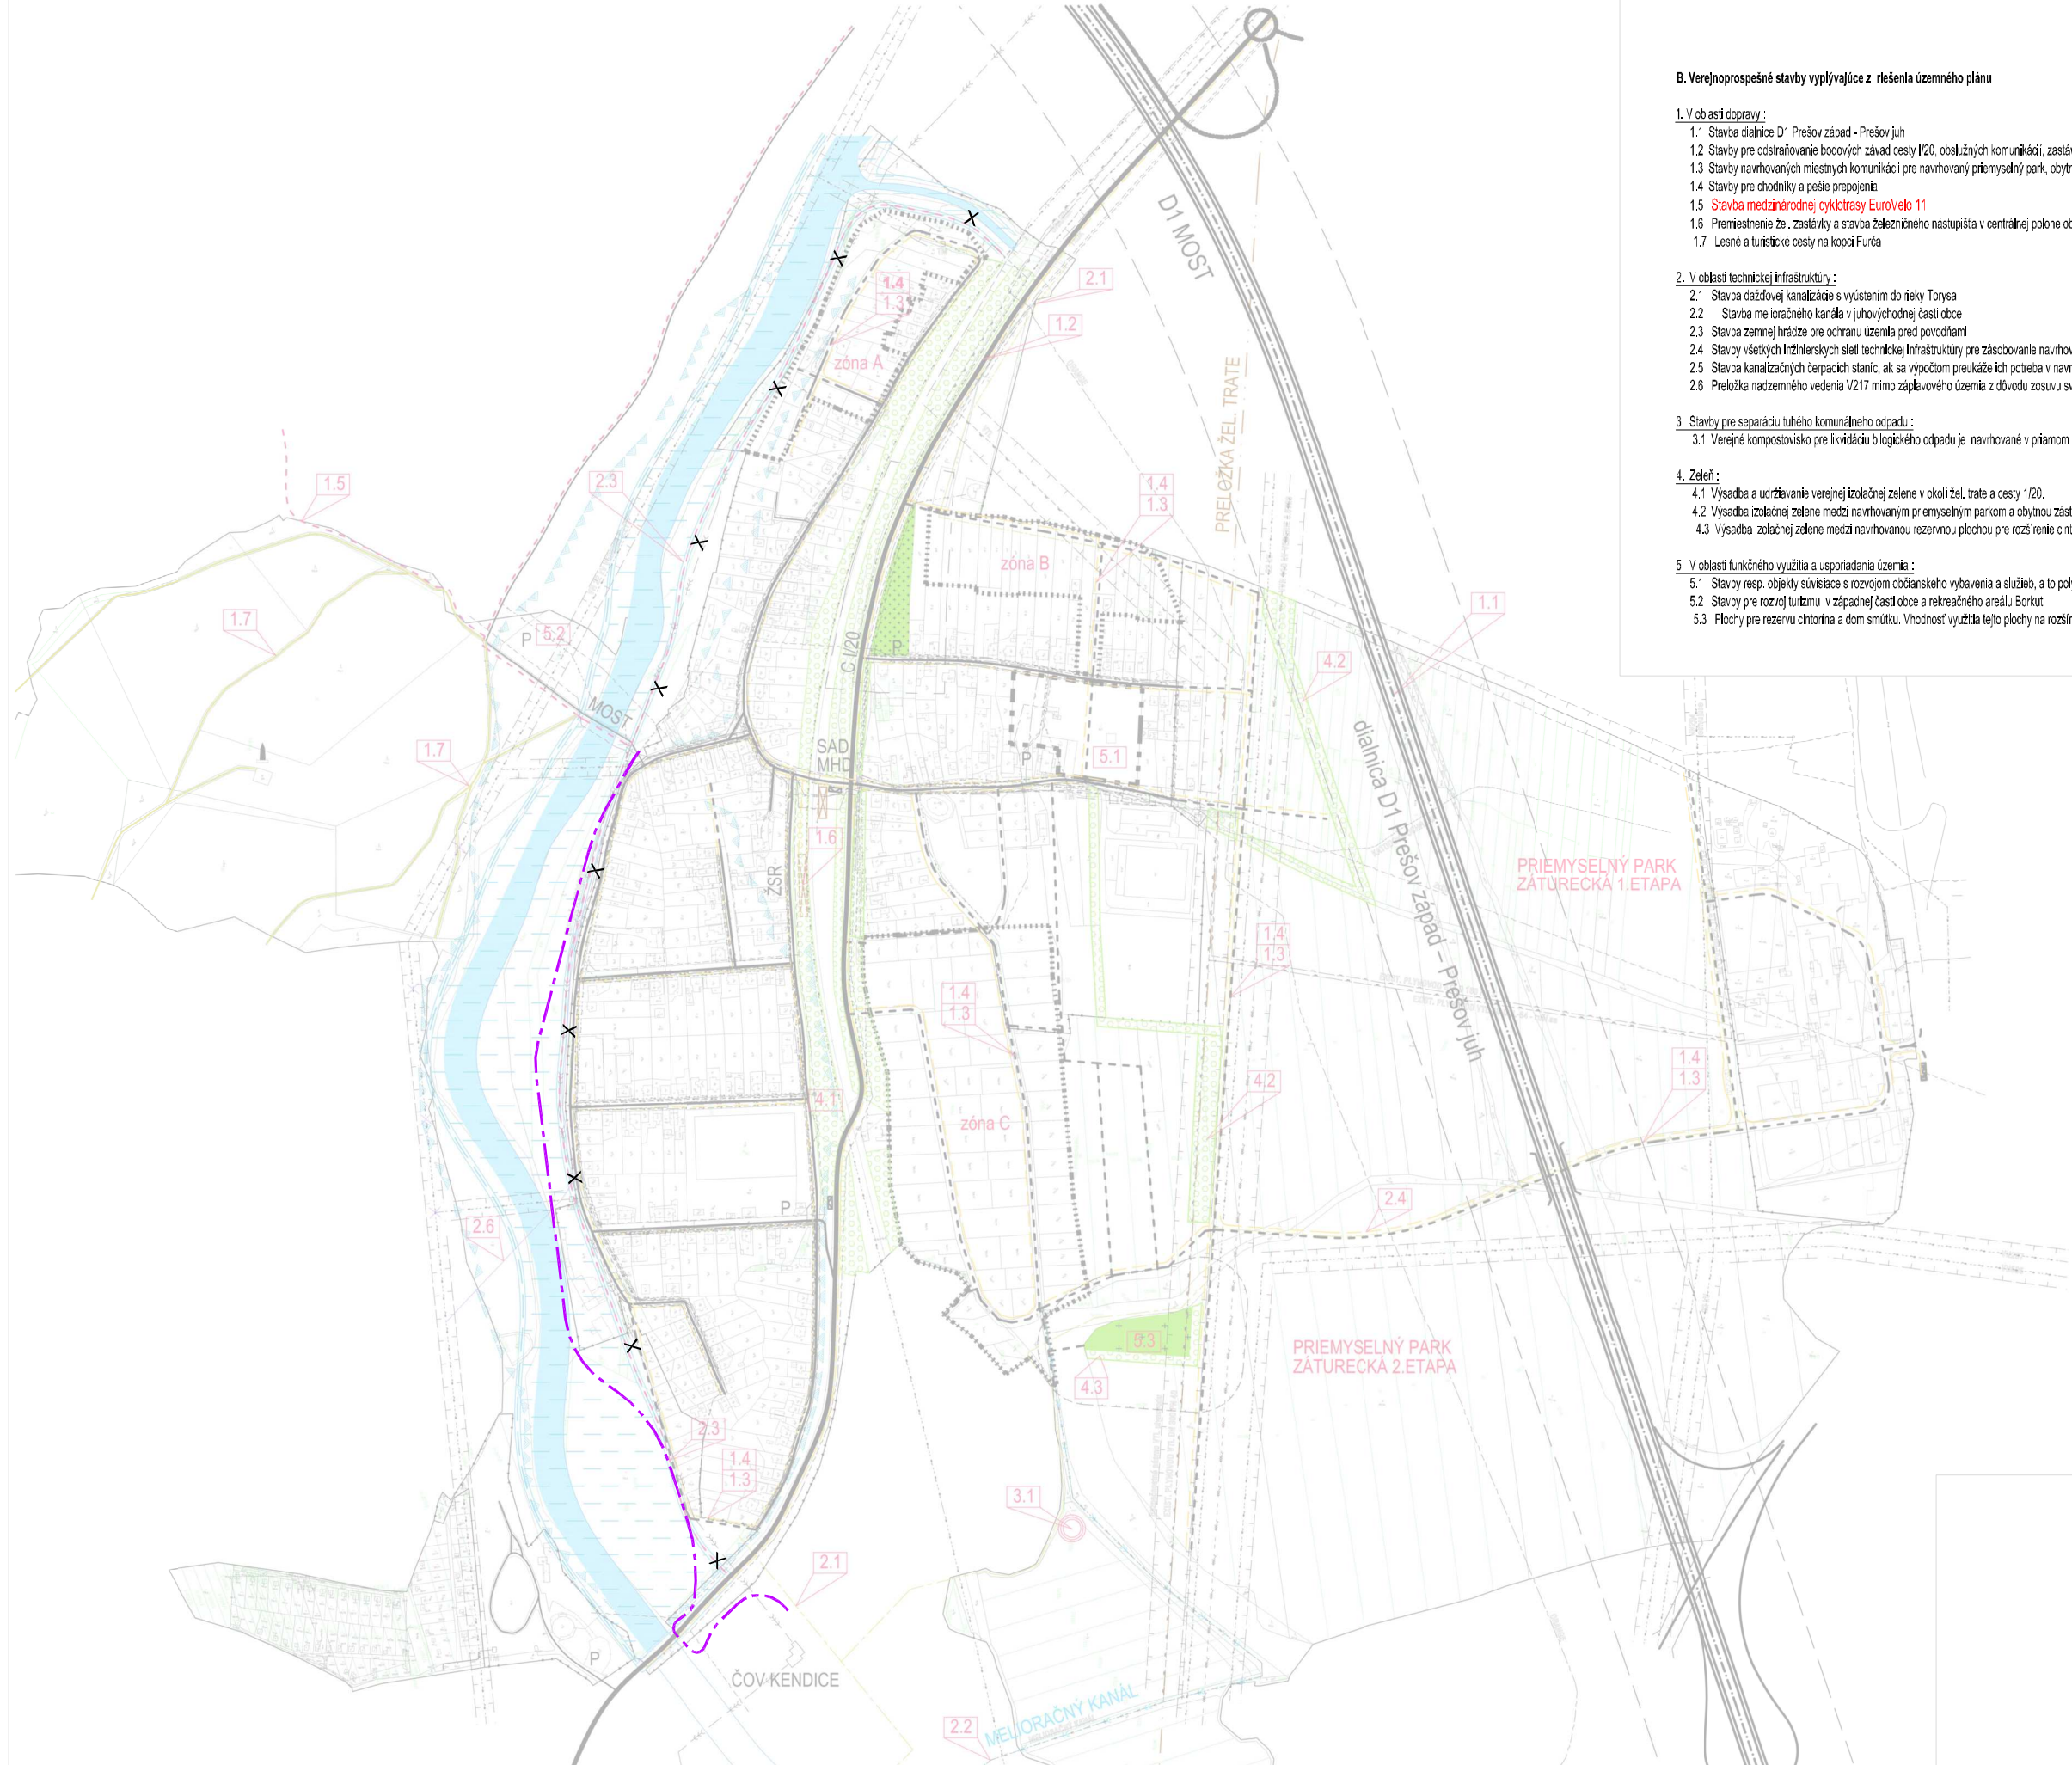

B. Verejnoprospešné stavby vyplývajúce z riešenia územného plánu

1. V oblasti dopravy :

1.1 Stavba diaľnice D1 Prešov západ – Prešov juh

1.2 Stavby pre odstraňovanie bodových závad cesty I/20, obslužných komunikácií, zastávok MHD a parkovísk

1.3 Stavby navrhovaných miestnych komunikácií pre navrhovaný priemyselný park, obytné a polyfunkčné zóny

1.4 Stavby pre chodníky a pešie prepojenia

1.5 Stavba medzinárodnej cyklotrasy EuroVelo 11

1.6 Premiestnenie žel. zastávky a stavba železničného nástupišťa v centrálnej polohe obce

1.7 Lesné a turistické cesty na kopci Furča
2. V oblasti technickej infraštruktúry :

2.1 Stavba dažďovej kanalizácie s vyústením do rieky Torna

2.2 Stavba melioračného kanála v juhovýchodnej časti obce

2.3 Stavba zemnej hrádze pre ochranu územia pred povodňami

2.4 Stavby všetkých inžinierskych sietí technickej infraštruktúry pre zásobovanie navrhovaných lokalít priemyselného parku, obytných a polyfunkčných zón

2.5 Stavba kanalizačných čerpacích staníc, ak sa výpočtom preukáže ich potreba v navrhovaných lokalitách.

2.6 Preložka nadzemného vedenia V217 mimo záplavového územia z dôvodu zosuvu svahu.
3. Stavby pre separáciu tuhého komunálneho odpadu :

3.1 Verejné kompostovisko pre likvidáciu biogického odpadu je navrhované v priamom kontakte s plochou pre rastlinnú poľnohospodársku výrobu.
4. Zeleň :

4.1 Výsadba a udržiavanie verejnej izolačnej zelene v okolí žel. trate a cesty I/20.


4.2 Výsadba izolačnej zelene medzi navrhovaným priemyselným parkom a obytňou zástavbou.

4.3 Výsadba izolačnej zelene medzi navrhovanou rezervnou plochou pre rozšírenie cintorína a navrhovanou obytňou zástavbou a plochami pre výrobu.
5. V oblasti funkčného využitia a usporiadania územia :

5.1 Stavby resp. objekty súvisiace s rozvojom občianskeho vybavenia a služieb, a to polyfunkčný objekt, stavby pre školskú a predškolskú výchovu a polyfunkčné areály.

5.2 Stavby pre rozvoj turizmu v západnej časti obce a rekreačného areálu Borkut

5.3 Plochy pre rezervu cintorína a dom smútku. Vhodnosť využitia tejto plochy na rozšírenie cintorína je nevyhnutne hydrogeologicky preskúmať

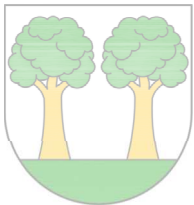

VEREJNOPROSPEŠNÉ STAVBY

Obstarávateľ : Obec Haniska, Obecný úrad v Haniske, Bajzova 14, 080 01 Haniska
Odborne spôsobilá osoba na obstarávanie ÚPN : Ing. Stanislav Imrich, 082 36 Šindliar 138
Spracovateľ : Ateliér H11, s.r.o., Masarykova 2705/11, 080 01 Prešov

DOPRAVA - doplnenie :	
	CYKLISTICKE KOMUNIKÁCIE, EUROVELO 11
	ZRUŠENIE TRASY

ÚPN obce Haniska
ZMENY A DOPLNKY č.5