


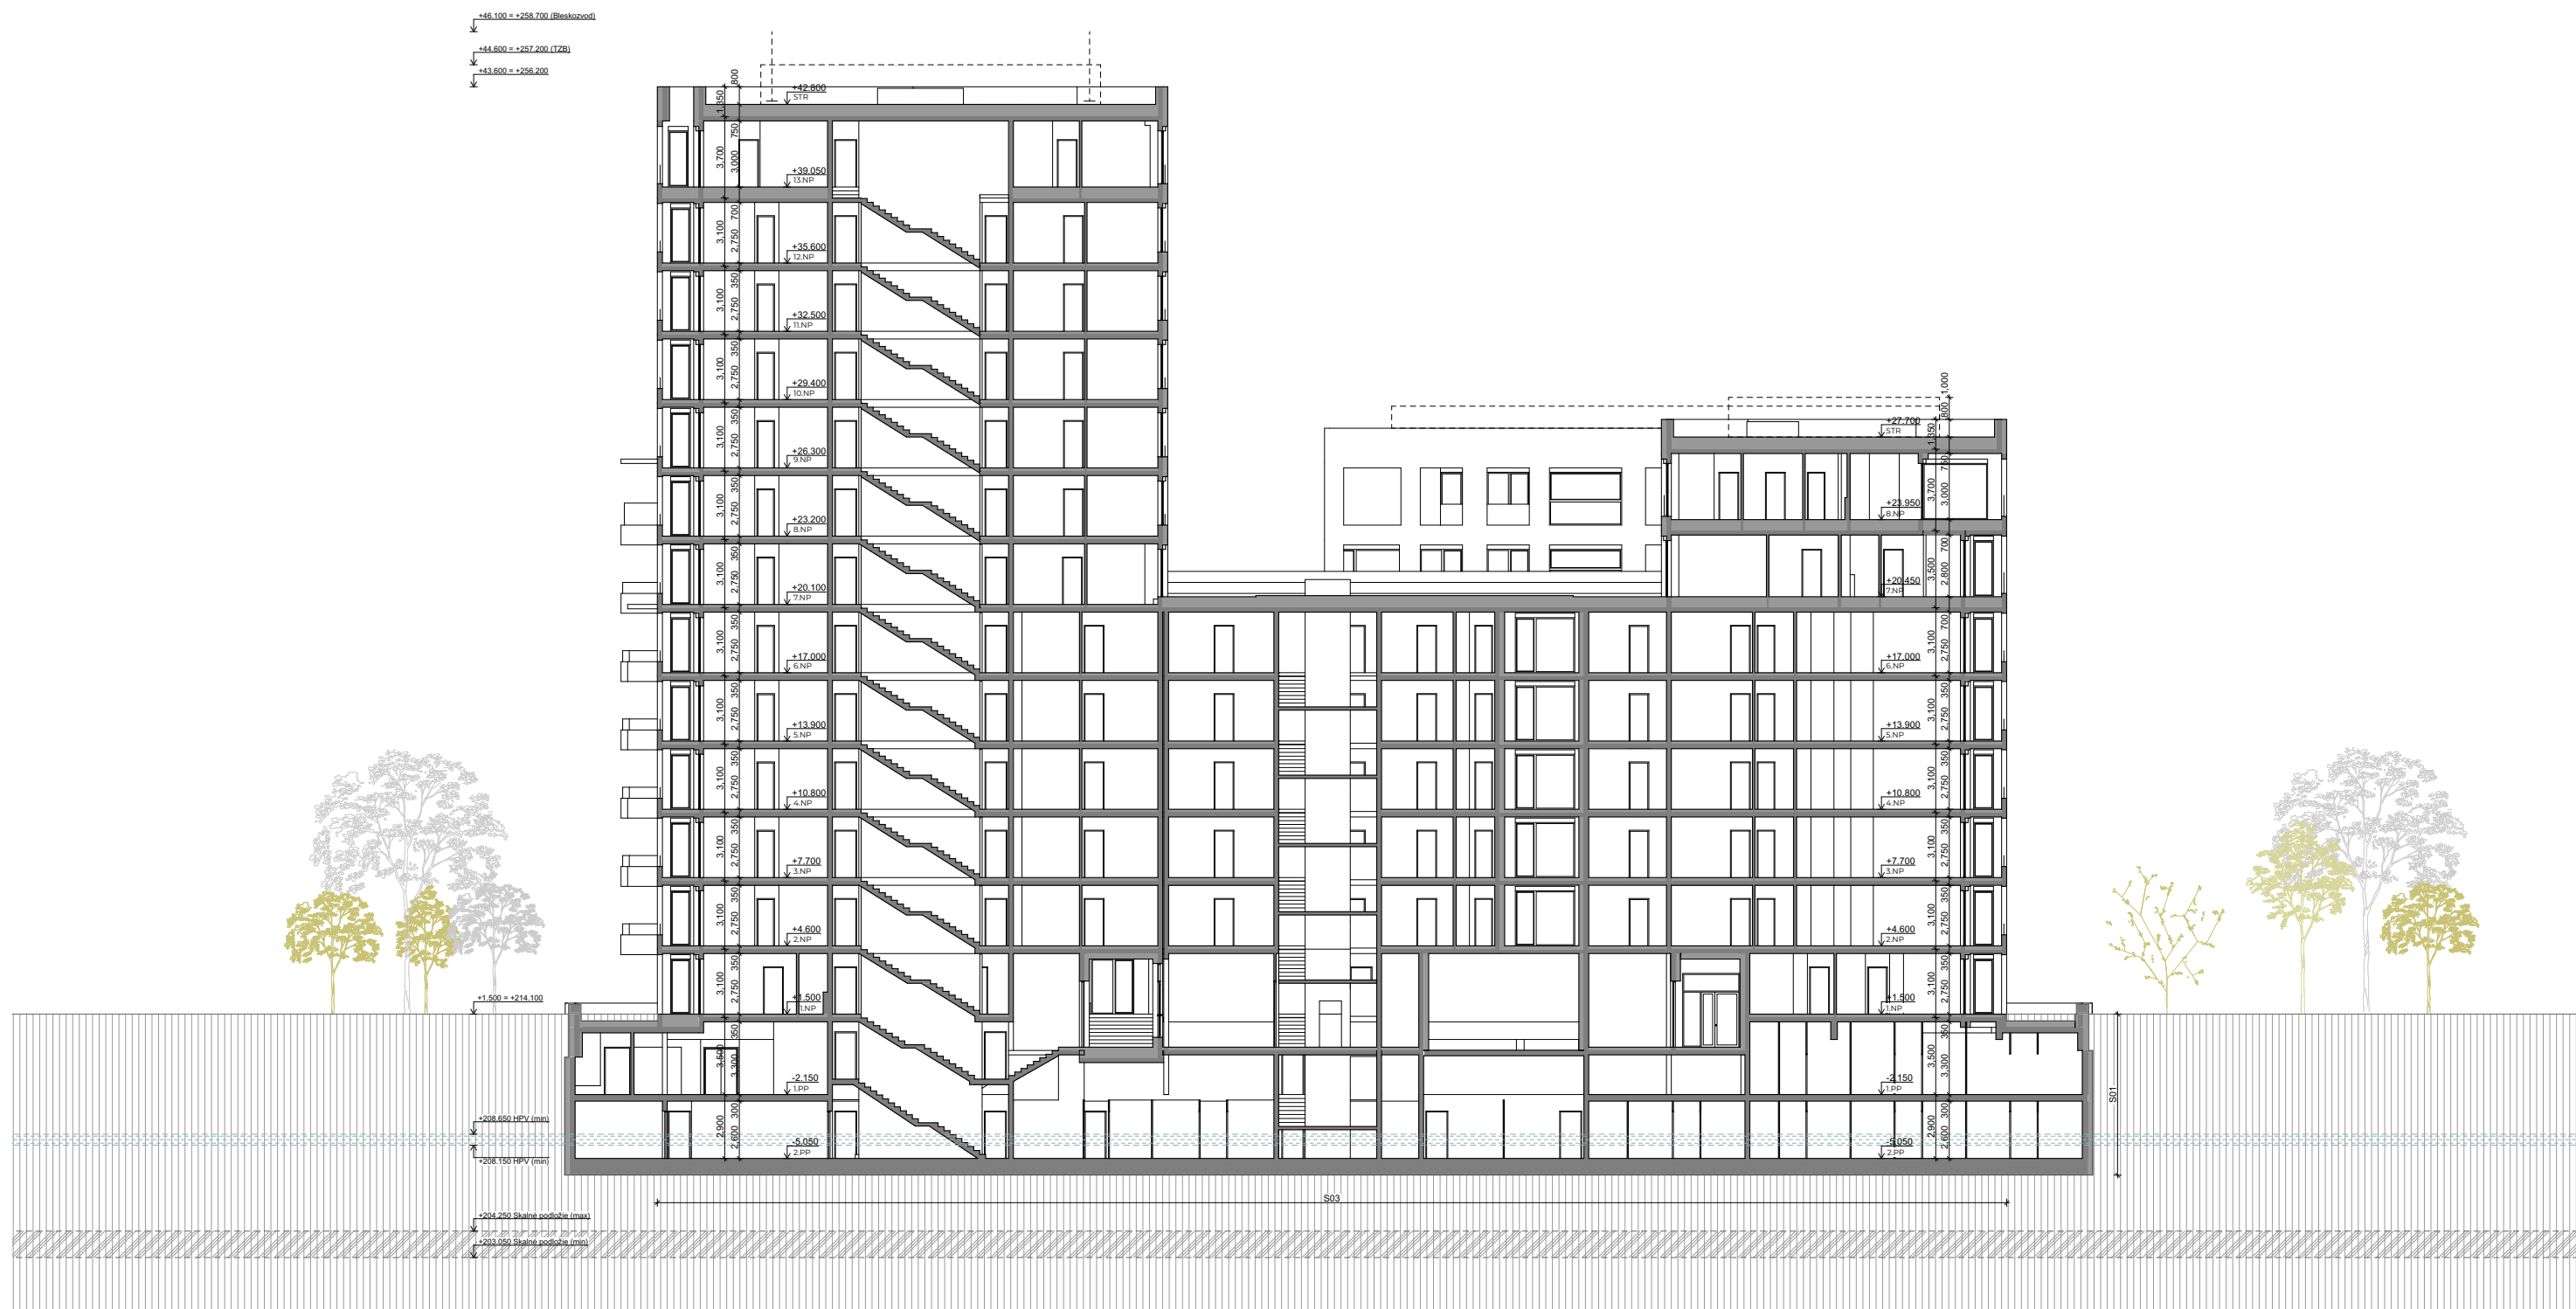



* Spracované v podrobnosti mierky 1:200

Sadovsky & Architects
Sienkiewiczova 4, Bratislava
sadovskyarchitects.sk

PROJEKT
Polyfunkčný súbor Železničná II
Železničná / Gen. M. R.
Štefánika, Trenčín

INVESTOR
Nová Merina, s.r.o.
Digital Park I, Einsteinova 21
851 01 Bratislava

SPRACOVATEĽ
Sadovsky & Architects s.r.o.
Marko and Placemakers s.r.o.

STUPEŇ
SZP


MIERKA
1:300 *

FORMÁT
A3

DÁTUM
11/2025

VÝKRES

Rez B
S01 Podzemná garáž G,H,I,J,K
S02 BD G,H S03 BD I,J,K

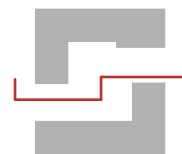

* Spracované v podrobnosti mierky 1:200

Sadovsky & Architects

Sienkiewiczova 4, Bratislava
sadovskyarchitects.sk

PROJEKT
Polyfunkčný súbor Železničná II
Železničná / Gen. M. R.
Štefánika, Trenčín

INVESTOR
Nová Merina, s.r.o.
Digital Park I, Einsteinova 21
851 01 Bratislava

SPRACOVATEĽ
Sadovsky & Architects s.r.o.
Marko and Placemakers s.r.o.

STUPEŇ
SZP

MIERKA
1:300 *

FORMÁT
A3

DÁTUM
11/2025

VÝKRES

Rez C
S01 Podzemná garáž G,H,I,J,K
S02 BD G,H S03 BD I,J,K