


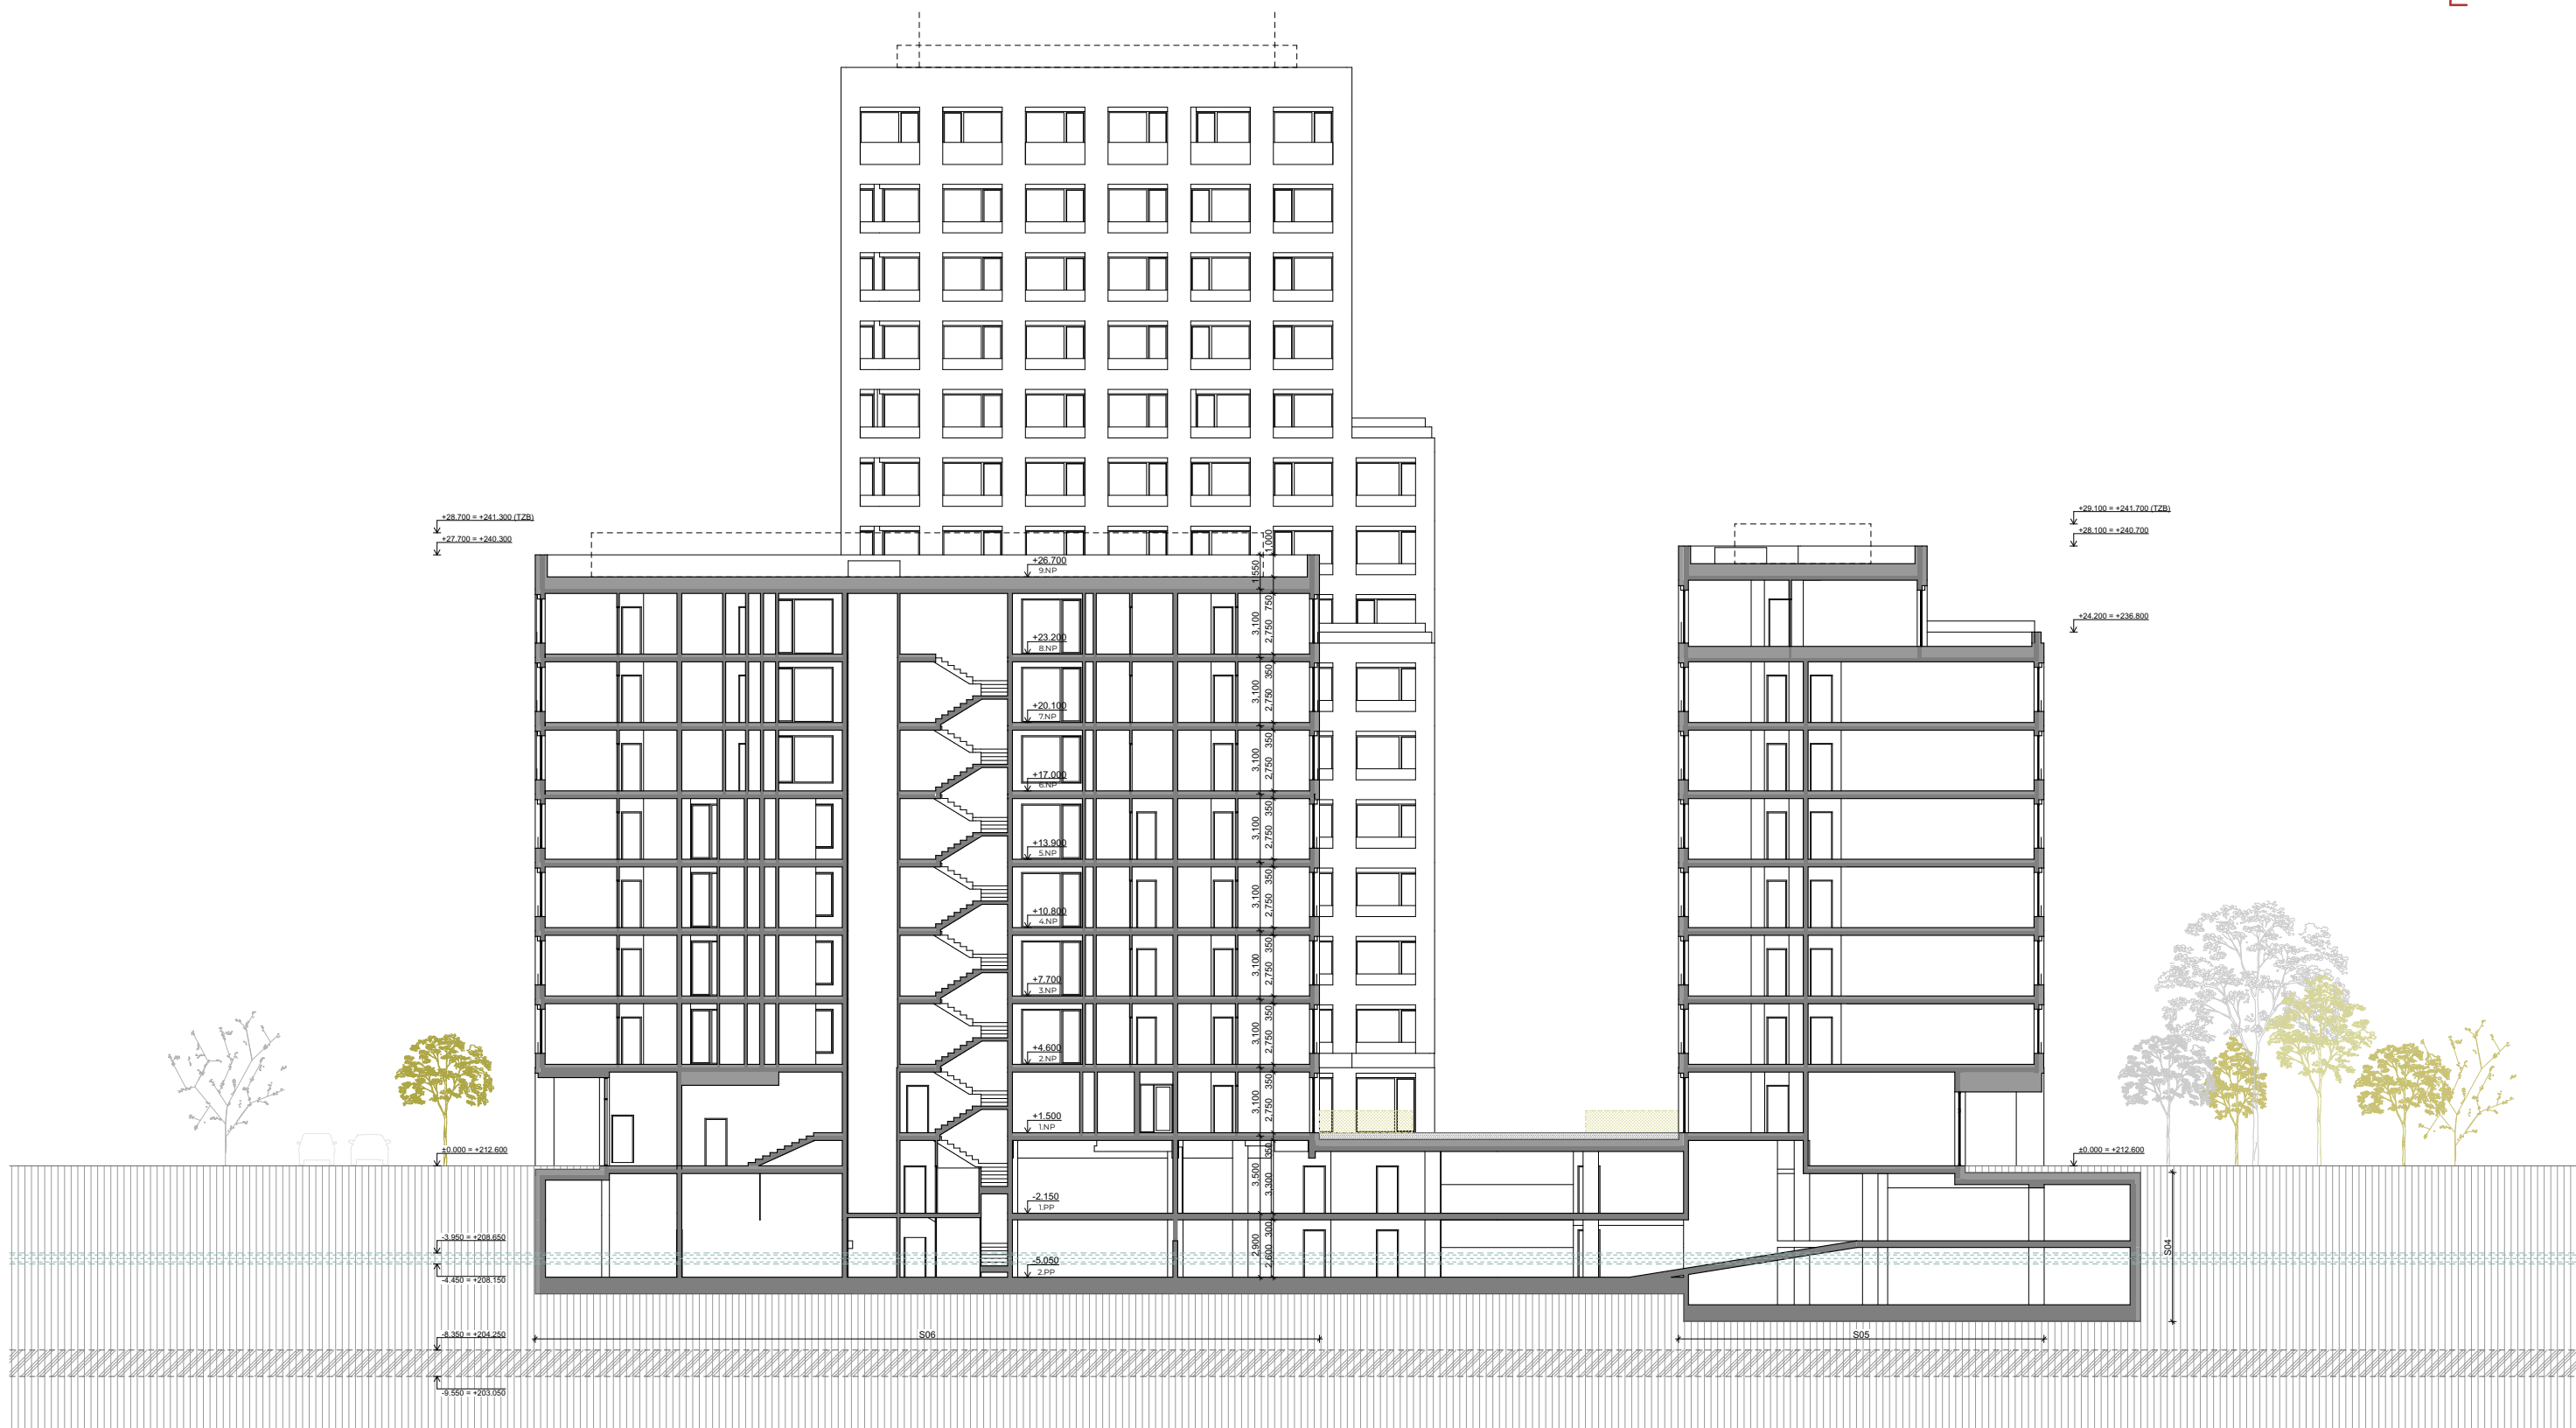

Rez A
S04 Podzemná garáž L,M,N
S05 BD L, S06 BD M, S07 BD N



Rez B
S04 Podzemná garáž L,M,N
S05 BD L, S06 BD M, S07 BD N



* Spracované v podrobnosti mierky 1:200

Sadovsky & Architects

Sienkiewiczova 4, Bratislava
sadovskyarchitects.sk

PROJEKT

Polyfunkčný súbor Železničná II

Železničná / Gen. M. R.
Štefánika, Trenčín

INVESTOR

Nová Merina, s.r.o.
Digital Park I, Einsteinova 21
851 01 Bratislava

SPRACOVATEĽ

Sadovsky & Architects s.r.o.
Marko and Placemakers s.r.o.

STUPEŇ

SZP

MIERKA

1:300 *

FORMÁT

A3

DÁTUM

11/2025

VÝKRES

Rez C

S04 Podzemná garáž L,M,N
S05 BD L, S06 BD M, S07 BD N