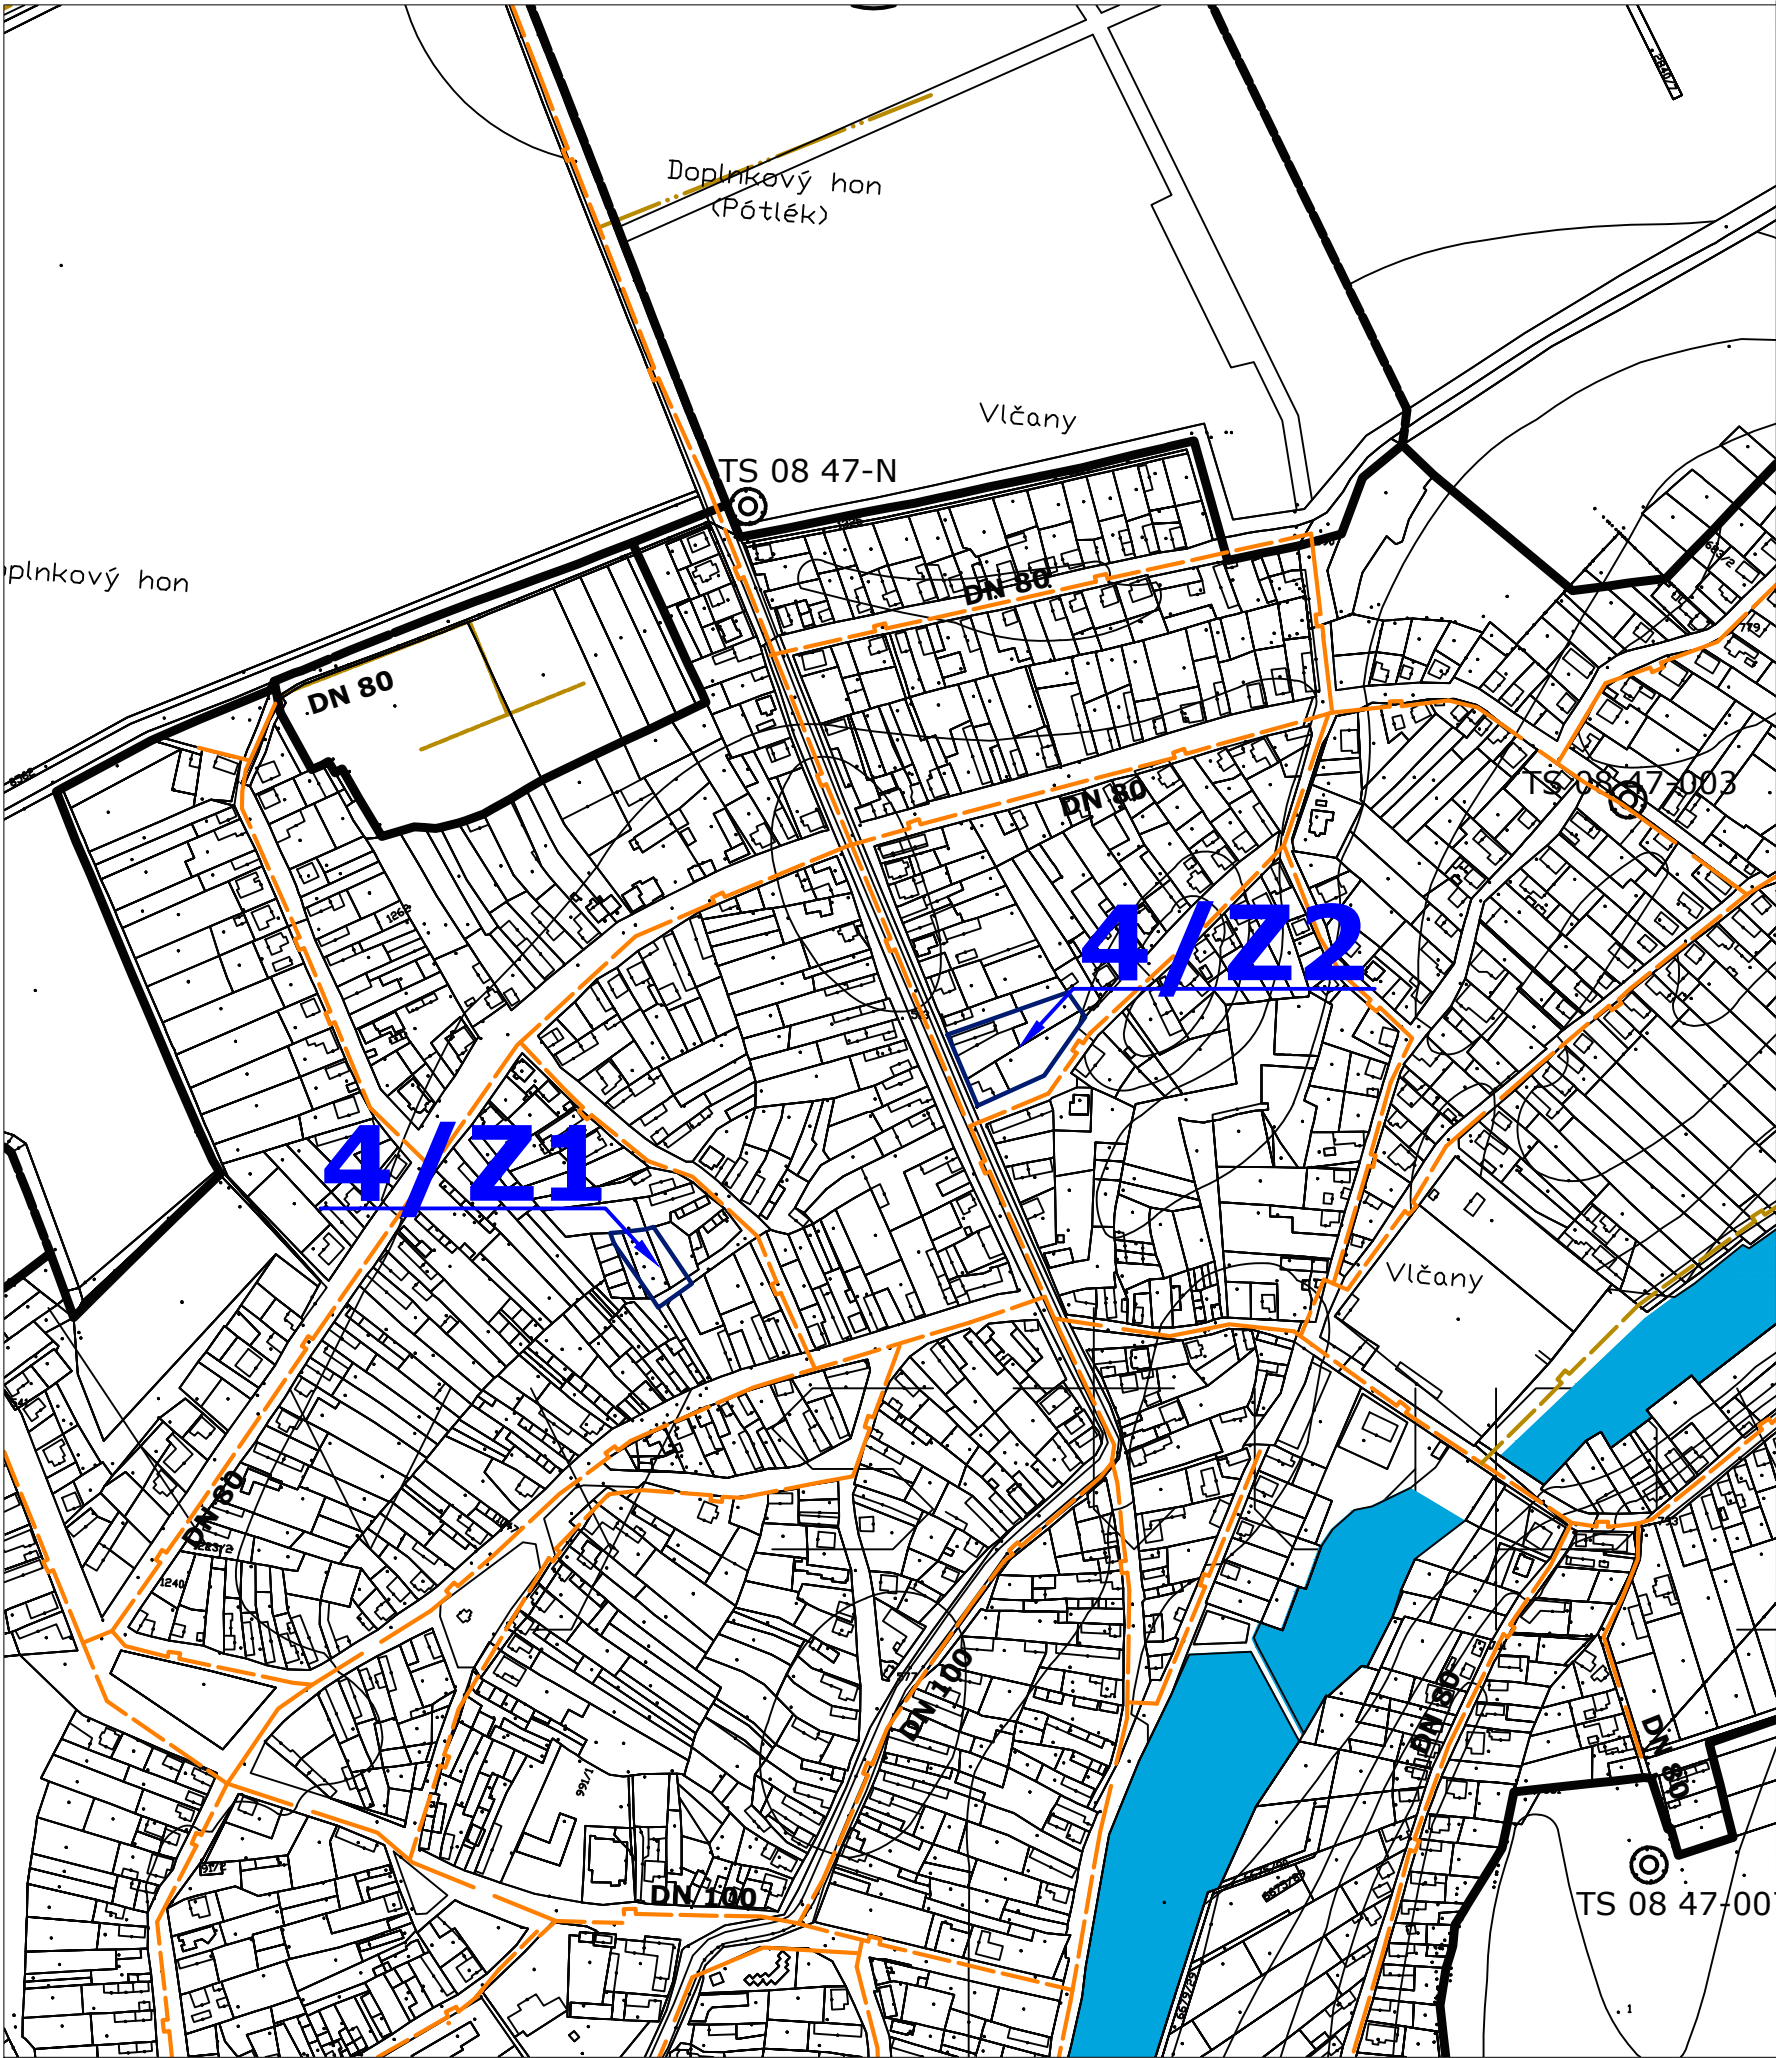
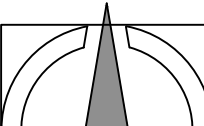


LEGENDA :	2004	NÁVRH	VÝHLAD
Hranica katastrálneho územia obce			
EVN			
VNN 322- 22 kV			
Trafostanica			
Prívod plynu do obce			
Regulačná stanica plynu			
Rozvod plynu v obci			
Čistička odpadových vôd s ochranným pásmom			
Preložka štátnej cesty II/573 - obchvat obce			
Rozvojové lokality			
4/Z1 - rodinné domy v prelukách			
4/Z2 - zmiešané plochy bývania a OV			
4/Z3 - plochy OV - obchod, služby			
4/Z4 - plochy pre rodinné domy			

		objednávateľ	obec VLČANY			
		zhotoviteľ	Ing. arch. Štefan Müller Ing. arch. Alexandra Müllerová			
		odborne spôsobilá osoba pre obstarávanie ÚPP a ÚPD	Ing. Miriam Károlyová			
		názov	ÚPN-O VLČANY - Zmeny a doplnky 4/2025			
dátum	mierka	obsah	Výkres energetika - návrh (výrez)		sada č.	výkres č. 07a
okt. 2025	1:5000	časť			Grafická časť	