
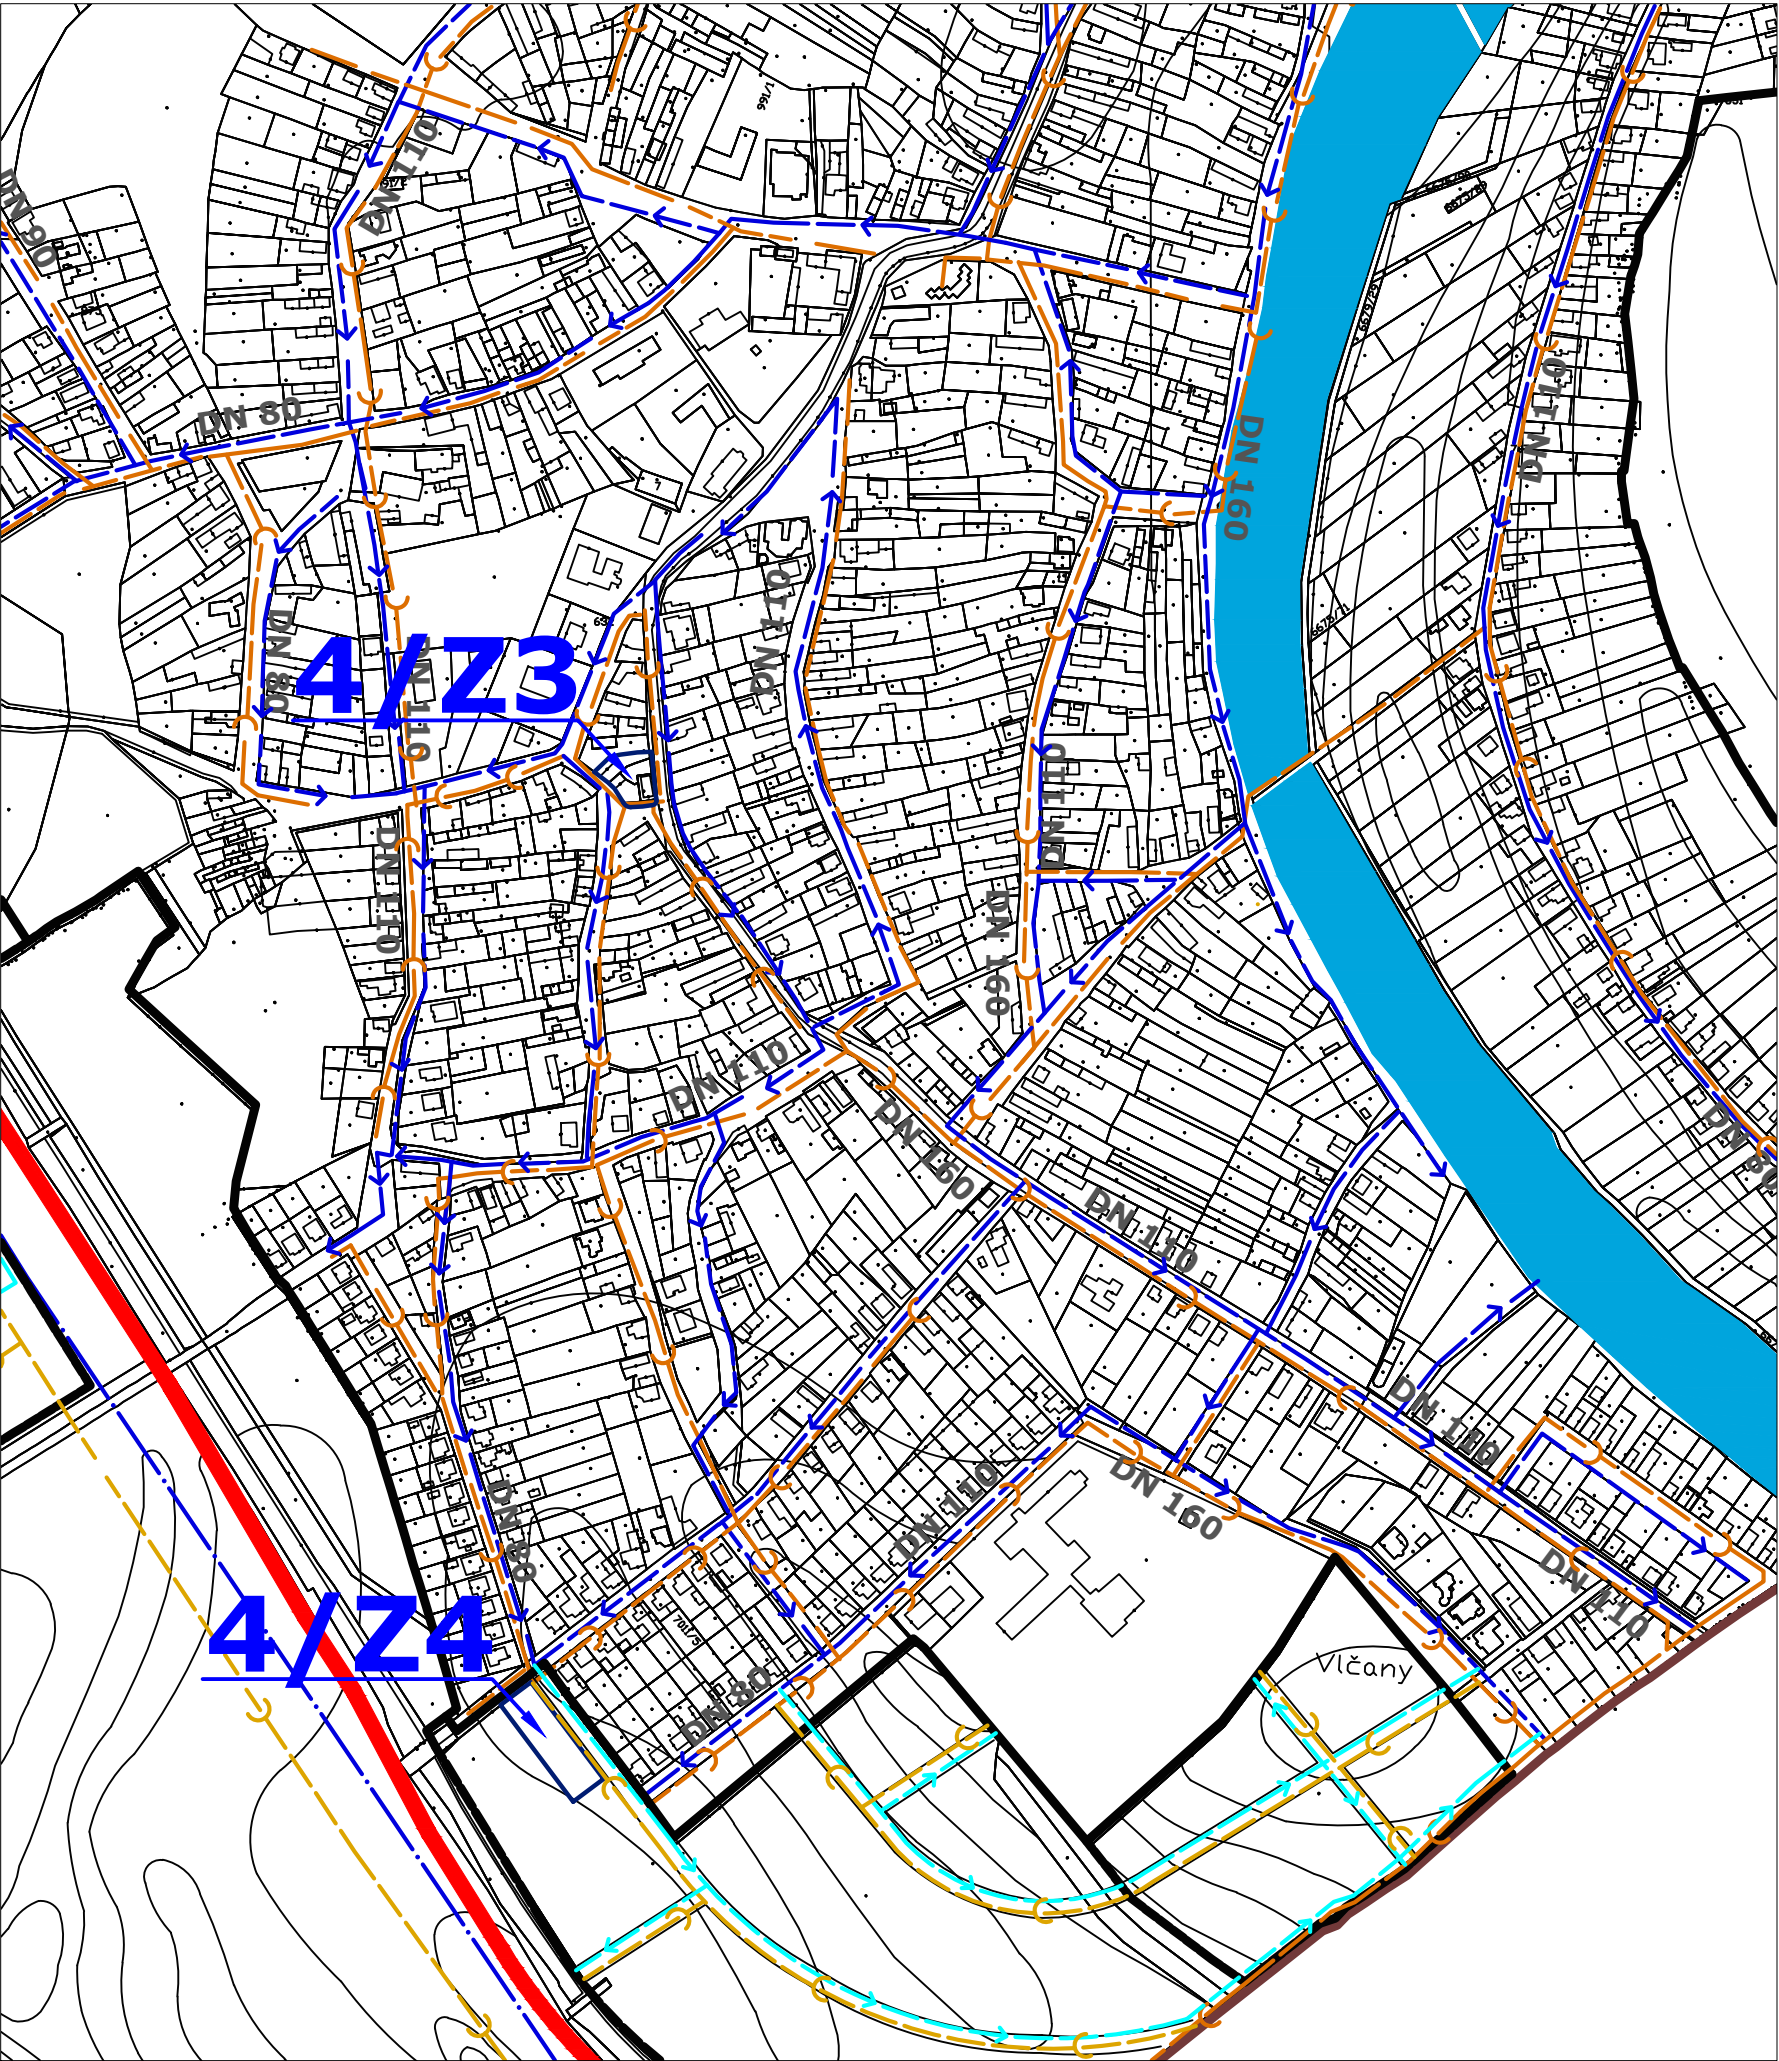


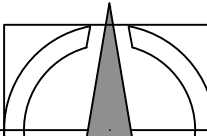

LEGENDA :	2004	NÁVRH	VÝHLAD
Hranica katastrálneho územia obce			
Prívod pitnej vody do obce			
Prečerpávacia stanica	PS		
Rozvod pitnej vody v obci			
Prívod termálnej vody do obce			
Kanalizácia			
Čistička odpadových vôd s ochranným pásmom			
Rozvojové lokality		H1	
4/Z1 - rodinné domy v prelukách			
4/Z2 - zmiešané plochy bývania a OV			
4/Z3 - plochy OV - obchod, služby			
4/Z4 - plochy pre rodinné domy			

		objednávateľ		obec VLČANY		
		zhotoviteľ		Ing. arch. Štefan Müller Ing. arch. Alexandra Müllerová		
		odborne spôsobilá osoba pre obstarávanie ÚPP a ÚPD		Ing. Miriam Károlyová		
		názov		ÚPN-O VLČANY - Zmeny a doplnky 4/2025		
dátum	mierka	obsah				sada č.
okt. 2025	1:5000	Výkres vodného hospodárstva - návrh (výrez)				06b
		časť				
		Grafická časť				