
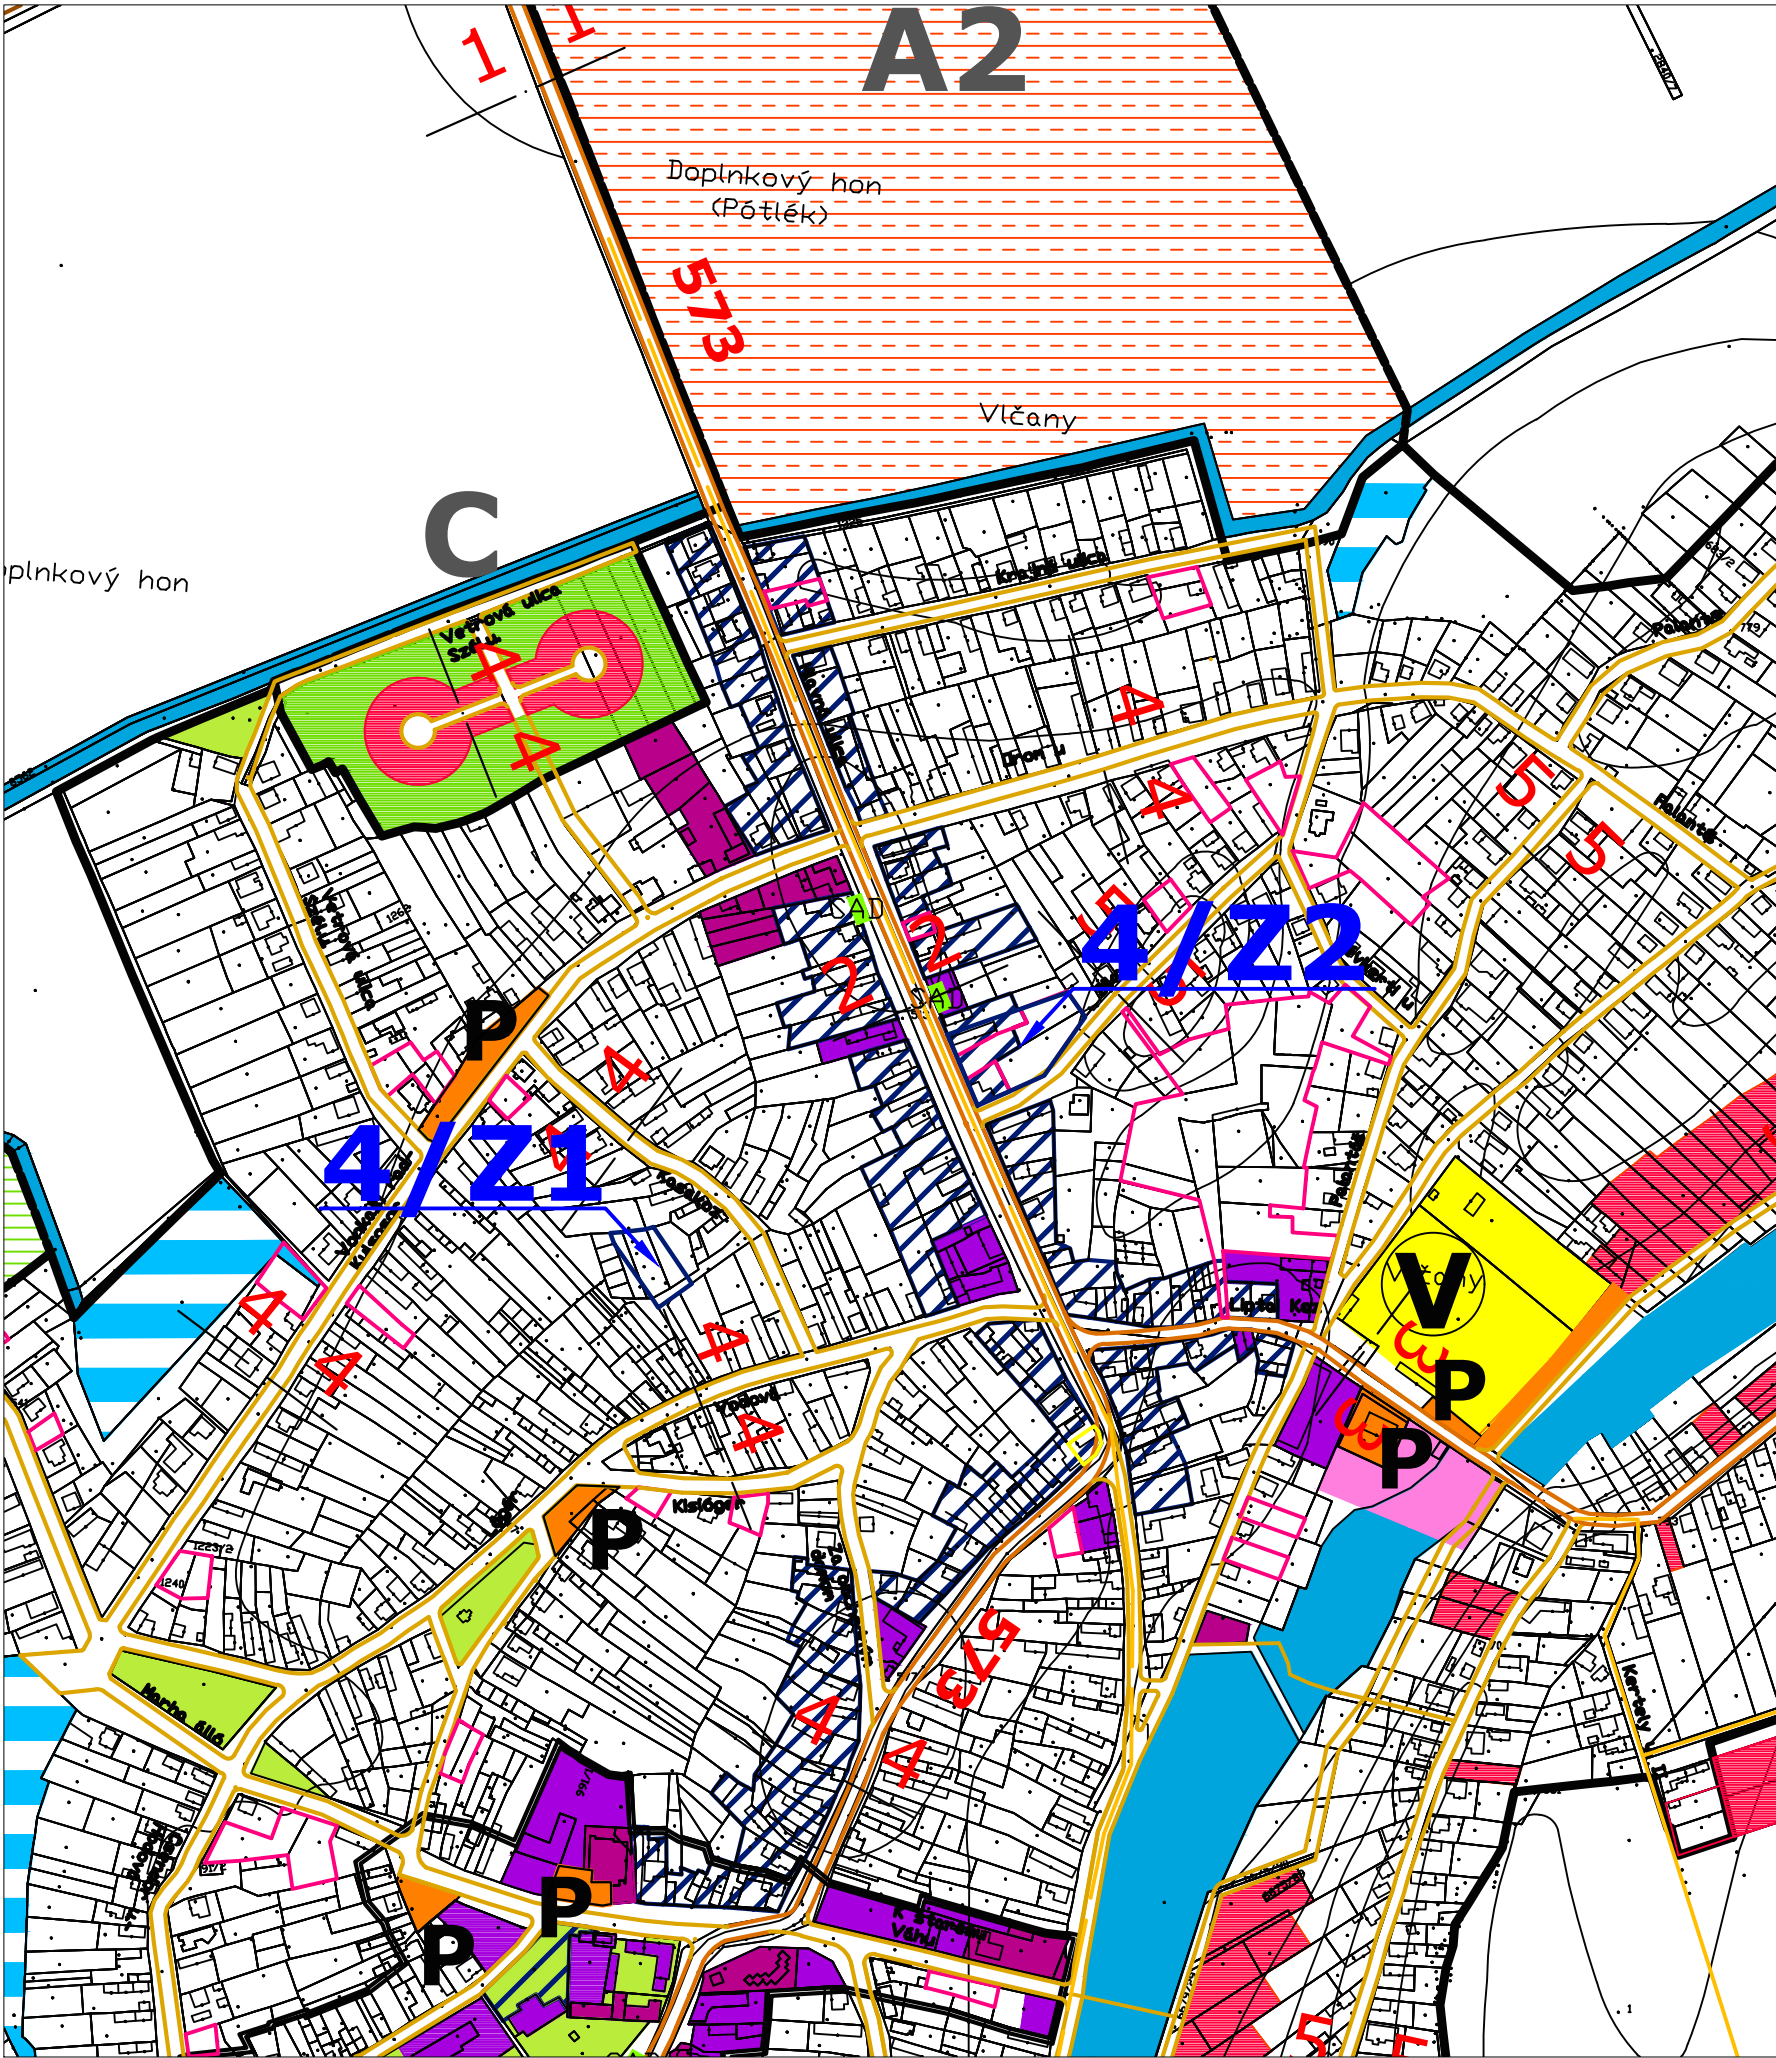


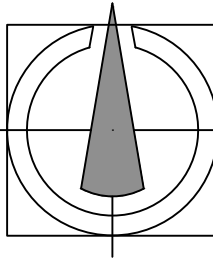

LEGENDA :

|                                                                                               | STAV | NÁVRH | VÝHLAD |
|-----------------------------------------------------------------------------------------------|------|-------|--------|
| Hranica zastavaného územia obce                                                               |      |       |        |
| Štátna cesta II. triedy                                                                       |      |       |        |
| Štátna cesta III. triedy                                                                      |      |       |        |
| Trasa železničnej trate                                                                       |      |       |        |
| Preložka štátnej cesty č. 573                                                                 |      |       |        |
| Profil cesty II. triedy č.573 v obci, kat. MS 9/40<br>2x3 m pruhy+ 2x1.5 obojstranné chodníky |      |       |        |
| Profil cesty v obci kat. MO 6,5/ 40<br>s obojstrannými chodníkmi 1,5 m                        |      |       |        |
| Profil cesty v obci, kat. MO 5,5/ 30<br>s obojstrannými chodníkmi 1,2m                        |      |       |        |
| Parkoviská                                                                                    |      |       |        |
| Rodinné domy so záhradami                                                                     |      |       |        |
| Rodinné domy v prelukách                                                                      |      |       |        |
| Bytové domy malopodlažné                                                                      |      |       |        |
| Cyklistické trasy                                                                             |      |       |        |
| Centrálna zóna obce- funkčne zmiešané<br>plochy s prevažne mestskou štruktúrou                |      |       |        |
| Plochy OV- sociálnej infraštruktúry                                                           |      |       |        |
| Plochy OV- obchod, služby                                                                     |      |       |        |
| Váh mŕtve rameno, rybníky, jazierka                                                           |      |       |        |
| Mokrade                                                                                       |      |       |        |
| Verejná zeleň, cintorín                                                                       |      |       |        |
| Šport- futbal, tenis, basketbal, golf, amfiteáter                                             |      |       |        |
| Autobusová zastávka                                                                           |      |       |        |
| 4/Z1 - rodinné domy v prelukách                                                               |      |       |        |
| 4/Z2 - zmiešané plochy bývania a OV                                                           |      |       |        |
| 4/Z3 - plochy OV - obchod, služby                                                             |      |       |        |
| 4/Z4 - plochy pre rodinné domy                                                                |      |       |        |

|              |        |                                                       |  |                                                            |  |                                                                                       |           |
|--------------|--------|-------------------------------------------------------|--|------------------------------------------------------------|--|---------------------------------------------------------------------------------------|-----------|
|              |        | objednávateľ                                          |  | obec VLČANY                                                |  |  |           |
|              |        | zhotoviteľ                                            |  | Ing. arch. Štefan Müller<br>Ing. arch. Alexandra Müllerová |  |                                                                                       |           |
|              |        | odborne spôsobilá osoba<br>pre obstarávanie ÚPP a ÚPD |  | Ing. Miriam Károlyová                                      |  |                                                                                       |           |
|              |        | názov                                                 |  | ÚPN-O VLČANY - Zmeny a doplnky<br>4/2025                   |  |                                                                                       |           |
| dátum        | mierka | obsah                                                 |  |                                                            |  | sada č.                                                                               | výkres č. |
| okt.<br>2025 | 1:5000 | Výkres verejného dopravného vybavenia - návrh (výrez) |  |                                                            |  |                                                                                       | 05a       |
|              |        | časť                                                  |  |                                                            |  | Grafická časť                                                                         |           |