
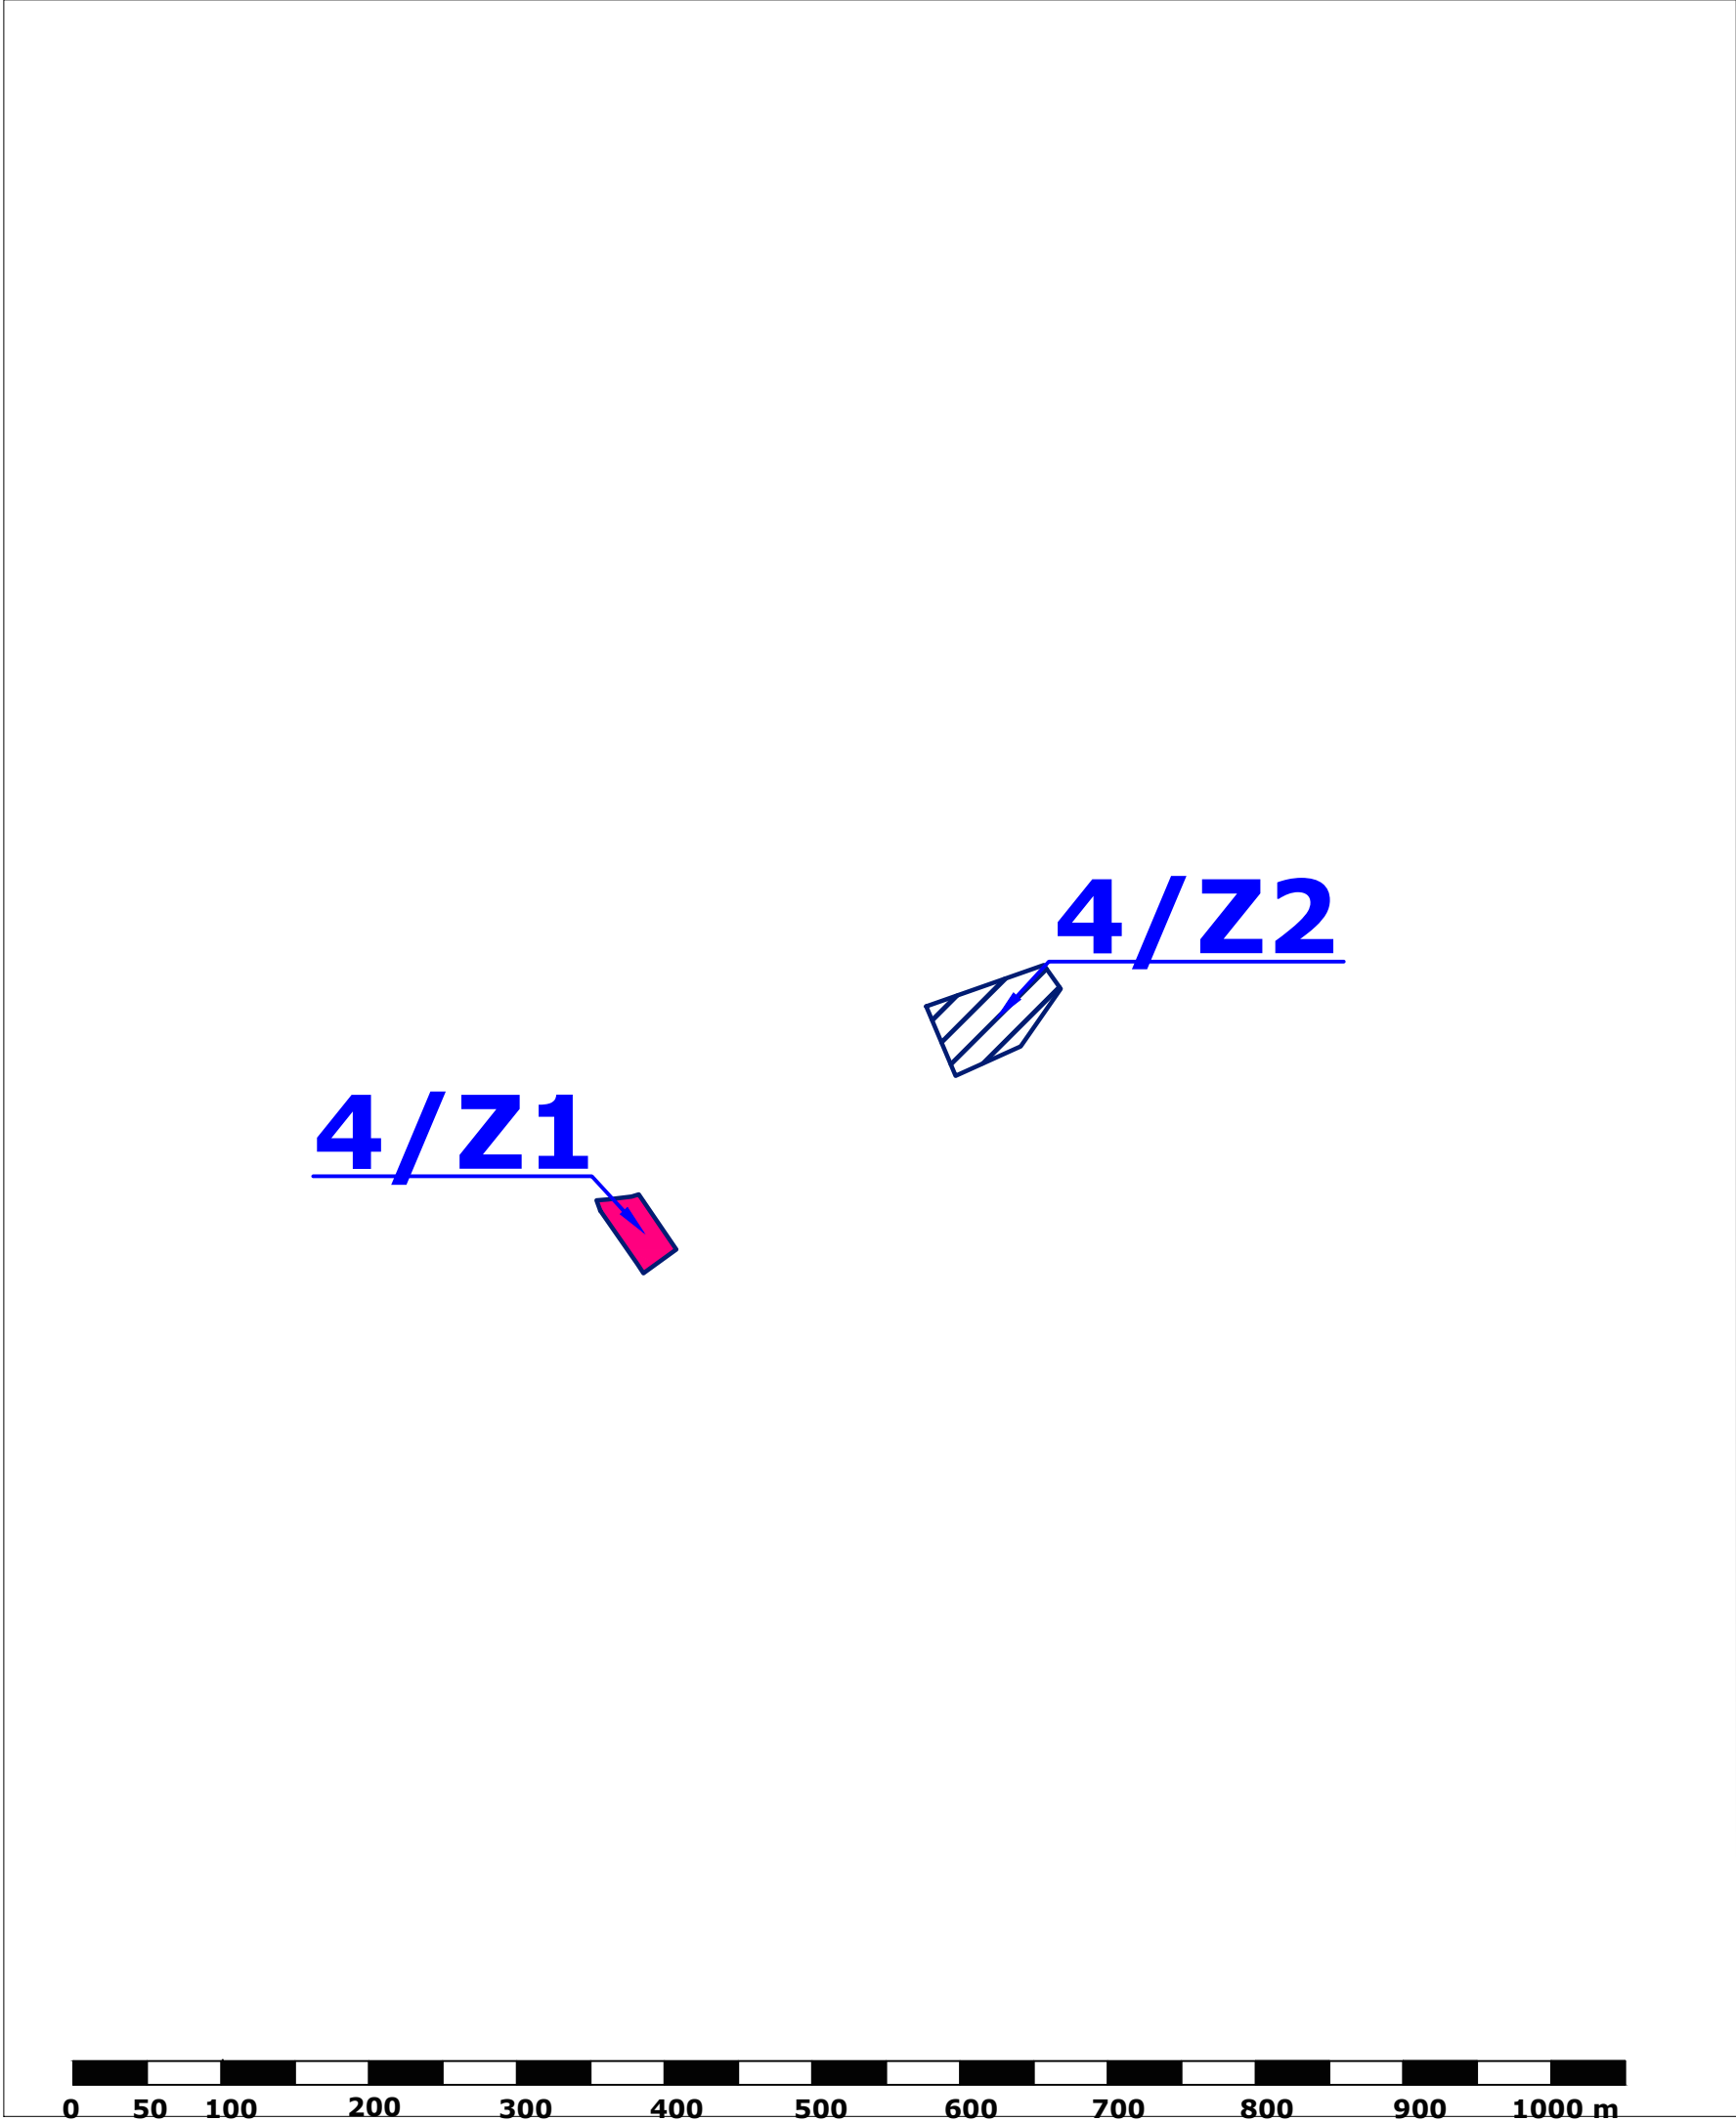


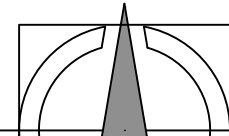

LEGENDA :

	STAV	NÁVRH	VÝHL'AD
Hranica katastrálneho územia obce			
Hranica zastavaného územia obce			
Železnica jednokoľajová			
Historicky hodnotná architektúra			
Rodinné domy so záhradami			
Rodinné domy v prelukách			
Bytové domy- malopodlažné			
Cyklistické trasy			
Zmiešané územie s bývaním v RD s prechod. ubytovaním,OV, športom a rekreáciou			
Zmiešané územie s bývaním v RD, BD s obchodom a službami			
Plochy OV- sociálnej infraštruktúry			
Plochy OV- obchod, služby			
Asanácie			
Ochr.pásma všetkých druhov			
Komunikácie			
Parkoviská			
Kompa			
Váh, mŕtve rameno, rybníky, jazierka			
Mokrade			
Odvodnenie (Baláta)			
Verejná zeleň, parky, cintorín			
Šport- futbal, tenis, basketbal, golf,...			
4/Z1 - rodinné domy v prelukách			
4/Z2 - zmiešané plochy bývania a OV			
4/Z3 - plochy OV - obchod, služby			
4/Z4 - plochy pre rodinné domy			

		objednávateľ	obec VLČANY			
		zhotoviteľ	Ing. arch. Štefan Müller Ing. arch. Alexandra Müllerová			
		odborne spôsobilá osoba pre obstarávanie ÚPP a ÚPD	Ing. Miriam Károlyová			
		názov	ÚPN-O VLČANY - Zmeny a doplnky 4/2025			
dátum	mierka	obsah	Výkres priestorového usporiadania a funkčného využitia územia - návrh (výrez - pauzáková náložka)		sada č.	výkres č.
okt. 2025	1:5000	časť			Grafická časť	03a