
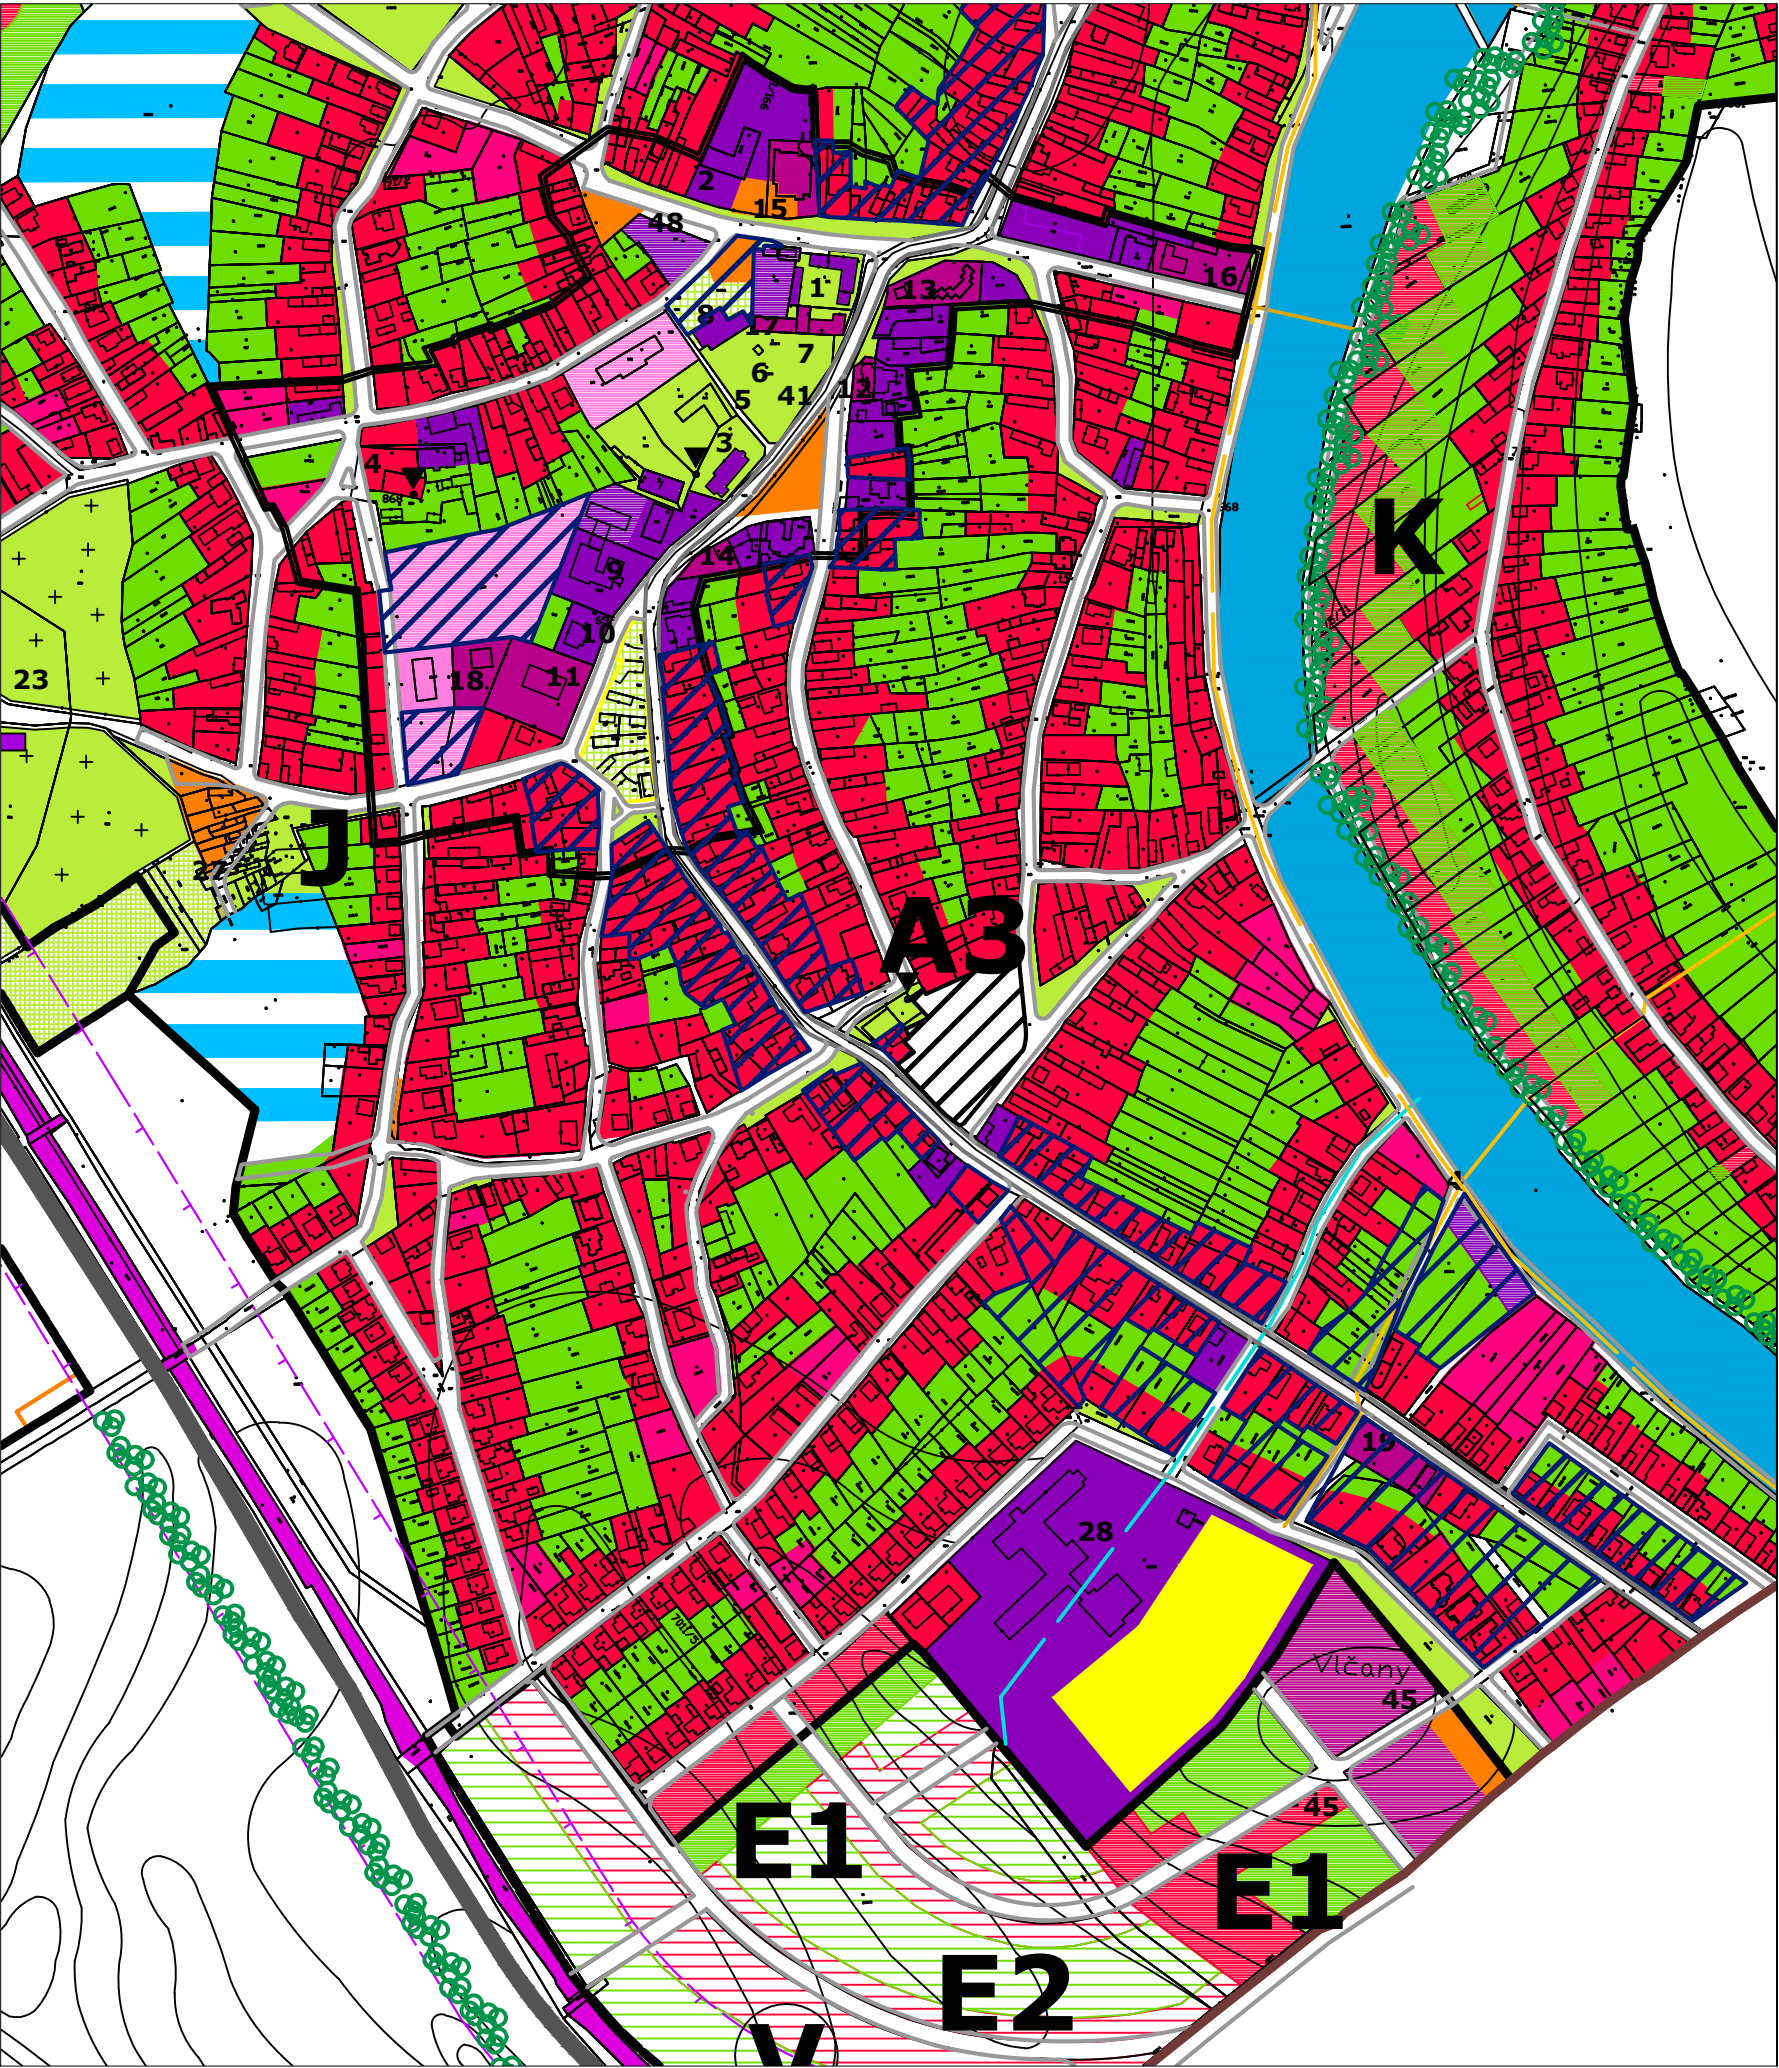


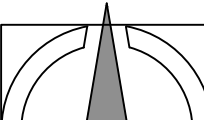

LEGENDA :

	STAV	NÁVRH	VÝHLAD
Hranica katastrálneho územia obce			
Hranica zastavaného územia obce			
Železnica jednokojajová			
Historicky hodnotná architektúra			
Rodinné domy so záhradami			
Rodinné domy v prelukách			
Bytové domy- malopodlažné			
Cyklistické trasy			
Zmiešané územie s bývaním v RD s prechod. ubytovaním,OV, športom a rekreáciou			
Zmiešané územie s bývaním v RD, BD s obchodom a službami			
Plochy OV- sociálnej infraštruktúry			
Plochy OV- obchod, služby			
Asanácie			
Ochr.pásma všetkých druhov			
Komunikácie			
Parkoviská			
Kompa			
Váh, mŕtve rameno, rybníky, jazierka			
Mokrade			
Odvodnenie (Baláta)			
Verejná zeleň, parky, cintorín			
Šport- futbal, tenis, basketbal, golf,...			

		objednávateľ		obec VLČANY		
		zhotoviteľ		Ing. arch. Štefan Müller Ing. arch. Alexandra Müllerová		
		odborne spôsobilá osoba pre obstarávanie ÚPP a ÚPD		Ing. Miriam Károlyová		
		názov		ÚPN-O VLČANY - Zmeny a doplnky 4/2025		
dátum	mierka	obsah				sada č.
okt. 2025	1:5000	Výkres priestorového usporiadania a funkčného využitia územia, platný od 10/2020 (výrez)				výkres č. 02b
		časť				
		Grafická časť				