


POZN.: Mapový podklad je prevzatý z grafickej časti ZaD č. 3 ÚPN VÚC TK (Komplexný urbanistický návrh - plné znenie)

CHKO Kysuce

LYSÁ POD MAKYTOU

ÚZEMNÝ PLÁN OBCE - ZADANIE

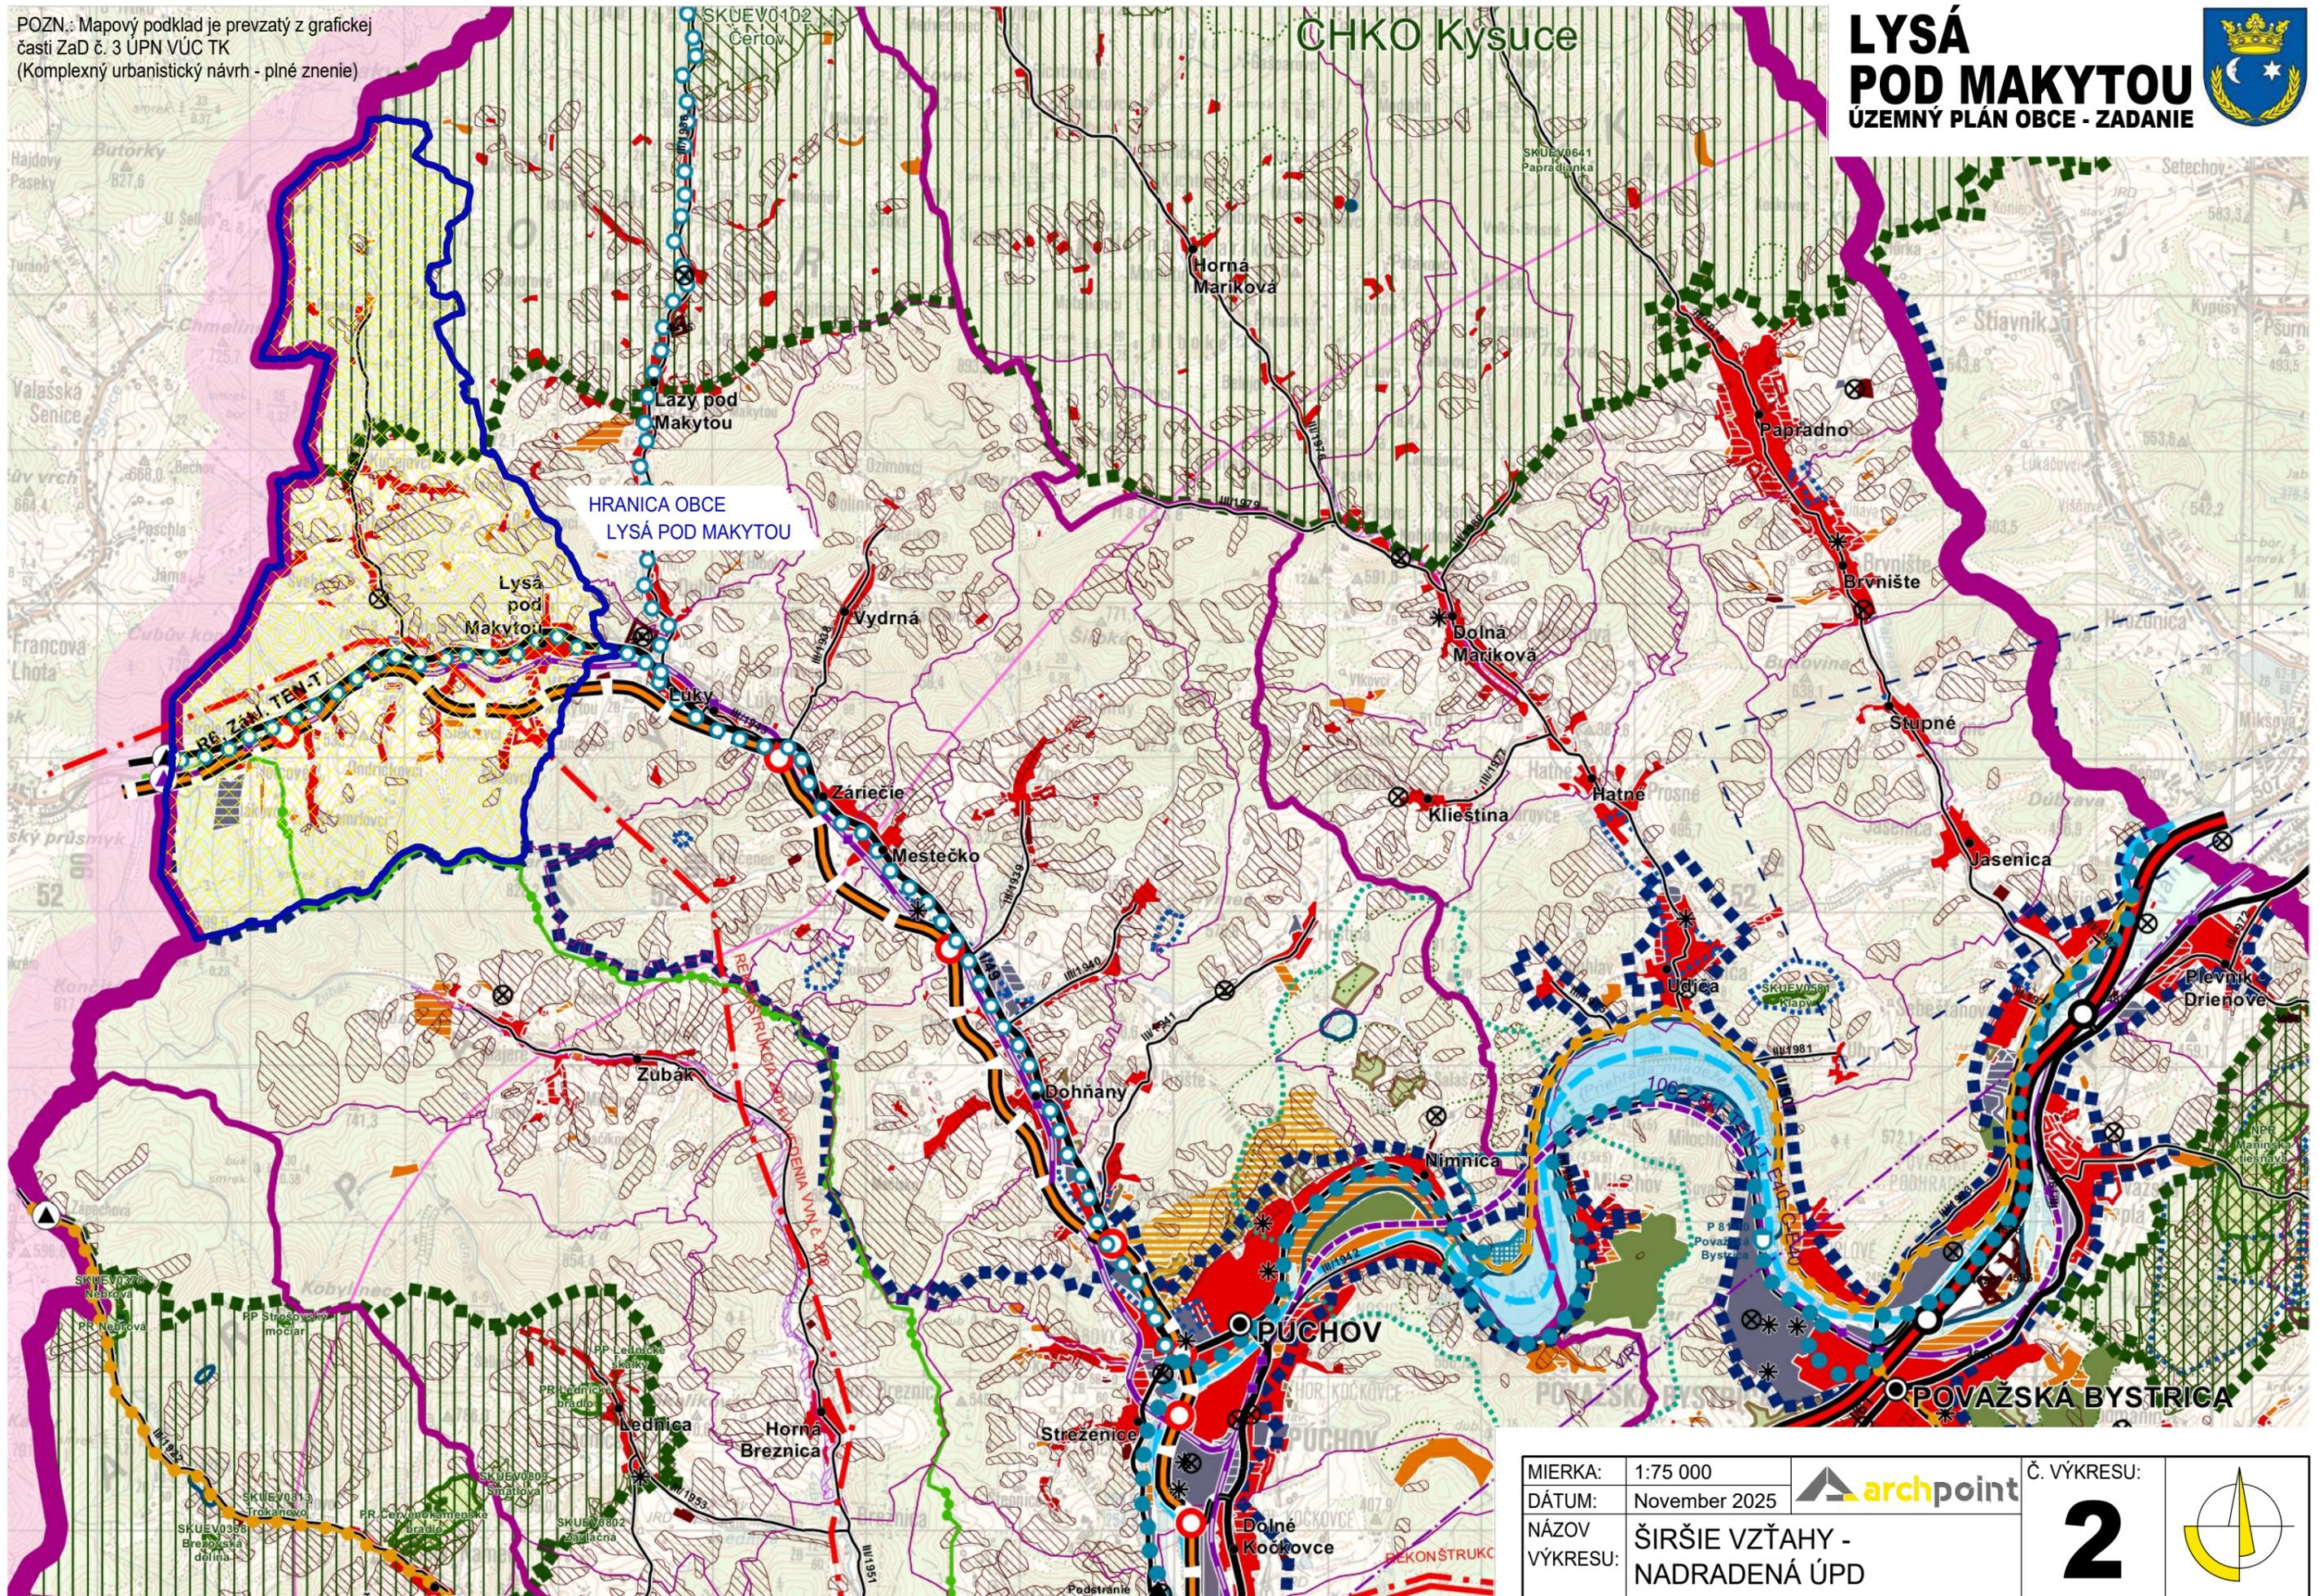

MIERKA: 1:75 000
DÁTUM: November 2025
NÁZOV VÝKRESU: ŠIRŠIE VZŤAHY - NADRADENÁ ÚPD



Č. VÝKRESU:

2

