




REZ A-A - POZDĹŽNÝ

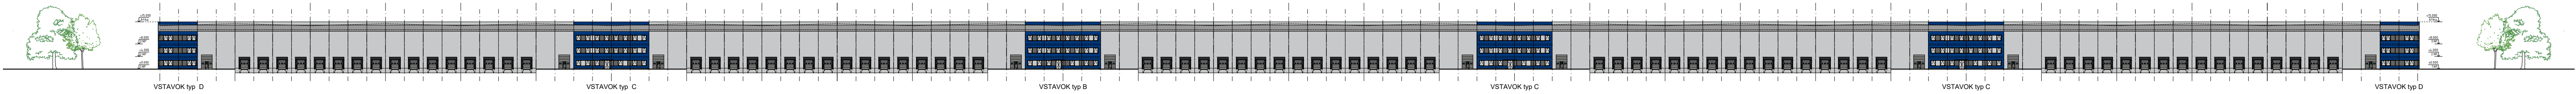


POHLAD JUHO-VÝCHODNÝ

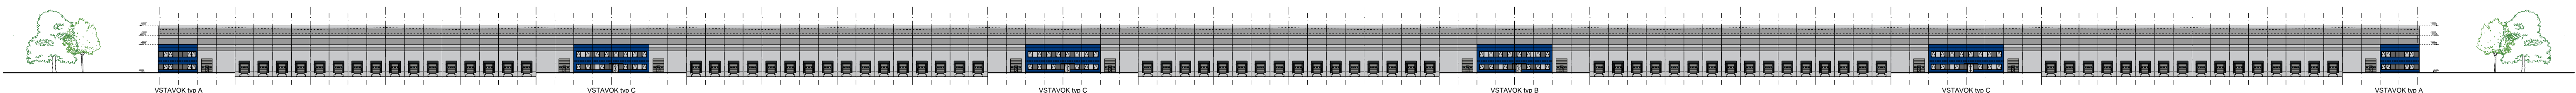


POHLAD SEVERO-ZÁPADNÝ

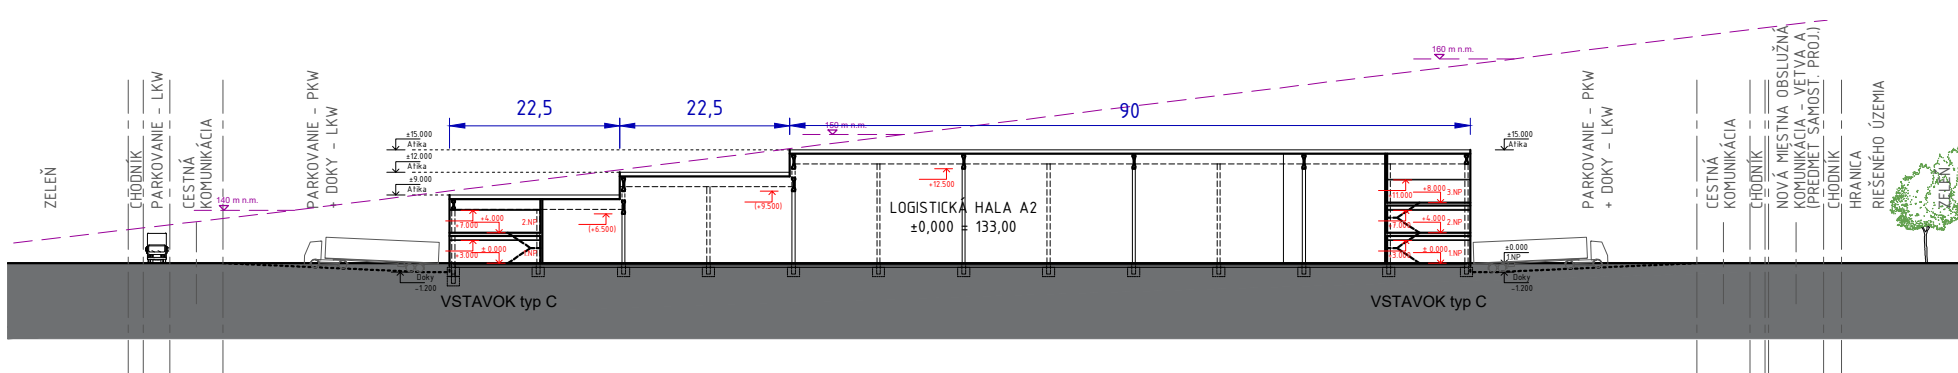


REZ B-B - PRIEČNY

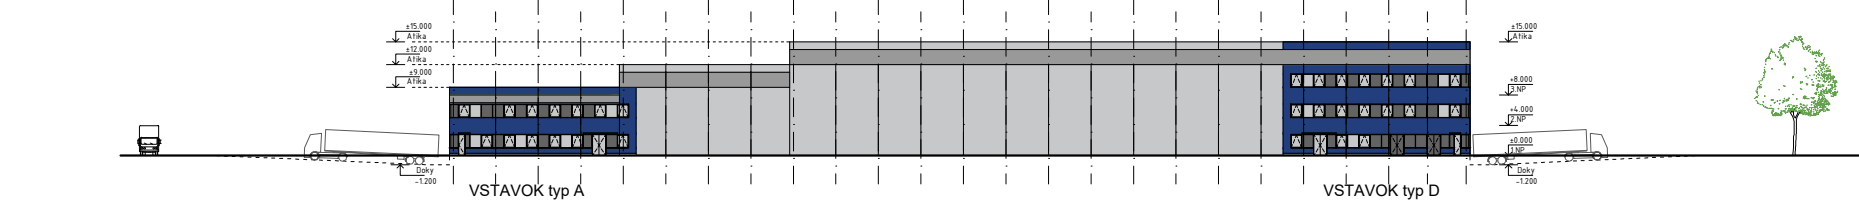

POHLAD JUHO-ZÁPADNÝ

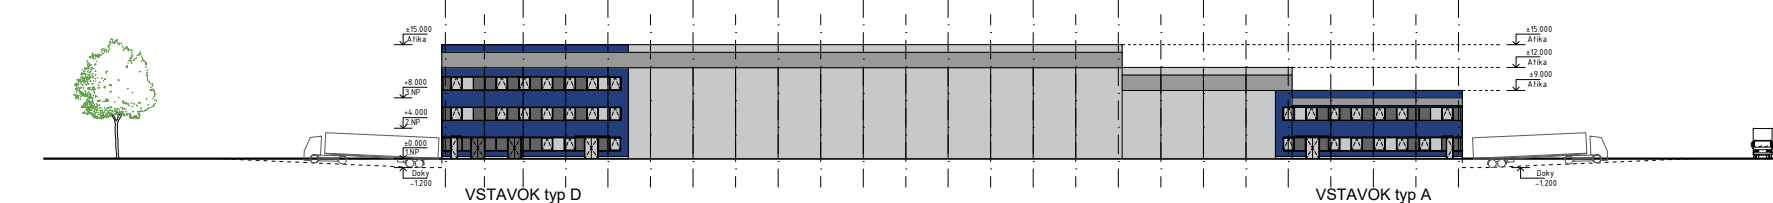

POHLAD SEVERO-VÝCHODNÝ

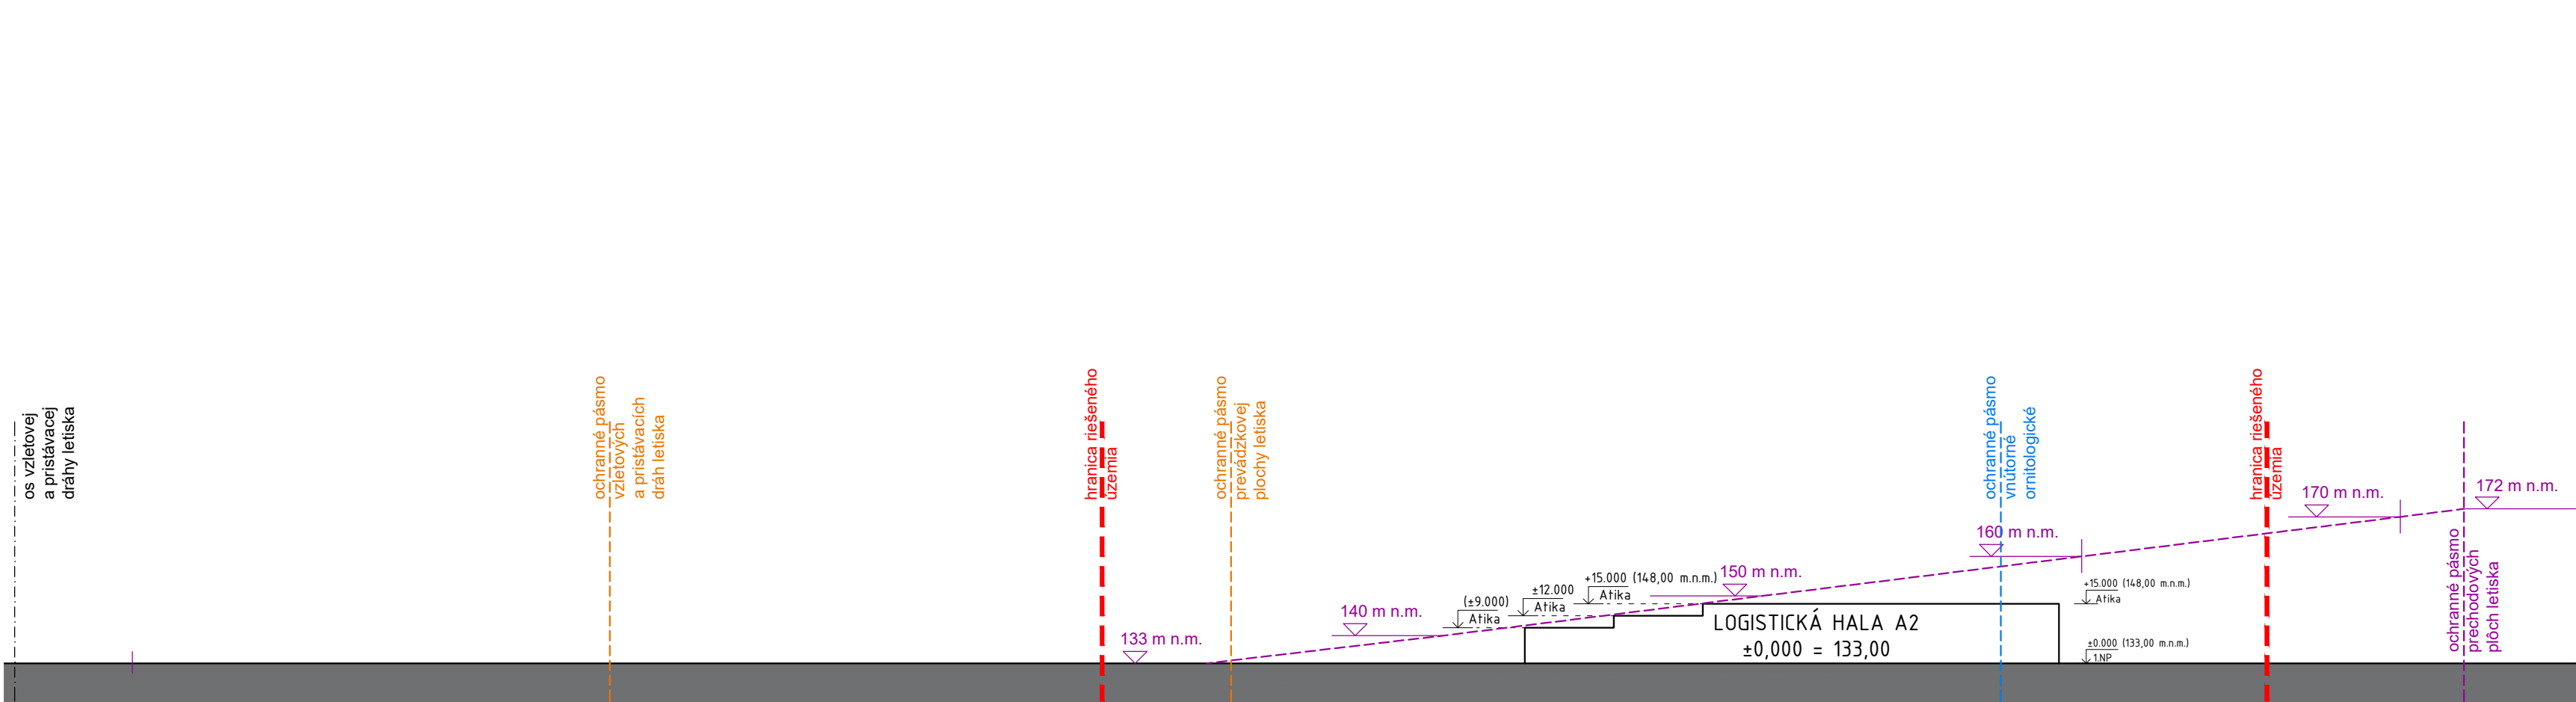

PRÍLOHA Č.5
Rezy a pohľady

				PARÉ / set No.
REV. / rev.	DÁTUM / date	MENO / name	POPIS / description	

±0,00 = 133,00 m.n.m. B.p.V		
NÁZOV A Miesto stavby / project title and location		INVESTOR / investor
KOMERČNÝ PARK LETISKO BRATISLAVA		STRONCI INVEST SK s.r.o
Bratislava - Vrakuňa		Hodžovo nám. 2A, 811 06 Bratislava
		DODÁVATEĽ STAVBY / contractor

ARCHITEKT NÁVRHU / concept architect	AUTORI NÁVRHU / authors	PEČIATKA ZODP. PROJEKTANTA / stamp of designer in charge
A3 projekt s.r.o. Vajnorská 100/B 831 04 Bratislava	Ing. arch. Pavol Cechvala, Ing. arch. Ján Maruškin	
GENERÁLNY PROJEKTANT / chief designer	HIP / project designer	
A3 projekt s.r.o. Vajnorská 100/B 831 04 Bratislava	Ing. arch. Ján Maruškin	
SPRACOVATEĽ ČASTÍ PD / consultant designer	ZODPOVEDNÝ PROJEKTANT / designer in charge	ČÍSLO ZÁKAZKY / job No.
A3 projekt s.r.o. Vajnorská 100/B 831 04 Bratislava	Ing. arch. Ján Maruškin	
	VYPRACOVAL / drawn by	DÁTUM / date
	Ing. Miroslav Sahul	11 / 2025

STUPEŇ DOKUMENTÁCIE / documentation stage	ČÍSLO ZÁKAZKY / job No.	DÁTUM / date
DOKUMENTÁCIA PRE STAVEBNÝ ZÁMER	P-20-029-000	11 / 2025

STAVEBNÝ OBJEKT / building item	ČASŤ / part
SO 201 LOGISTICKÁ HALA A2	ASR ARCHITEKTONICKO - STAVEBNÉ RIEŠENIE

NÁZOV PRÍLOHY / document title	MIERKA / scale
REZY A POHLADY	1 : 500

KÓD ZÁKAZKY / job code	STUPEŇ / documentation stage	STAVEBNÝ OBJEKT / bldg. item	ČASŤ / PROFESIA / part / profession	ČÍSLO PRÍLOHY / document No.	REVÍZIA / revision
KP.L	DSZ	201	ASR	201	00