


Mapa č. 3: Situácia umiestnenia objektov

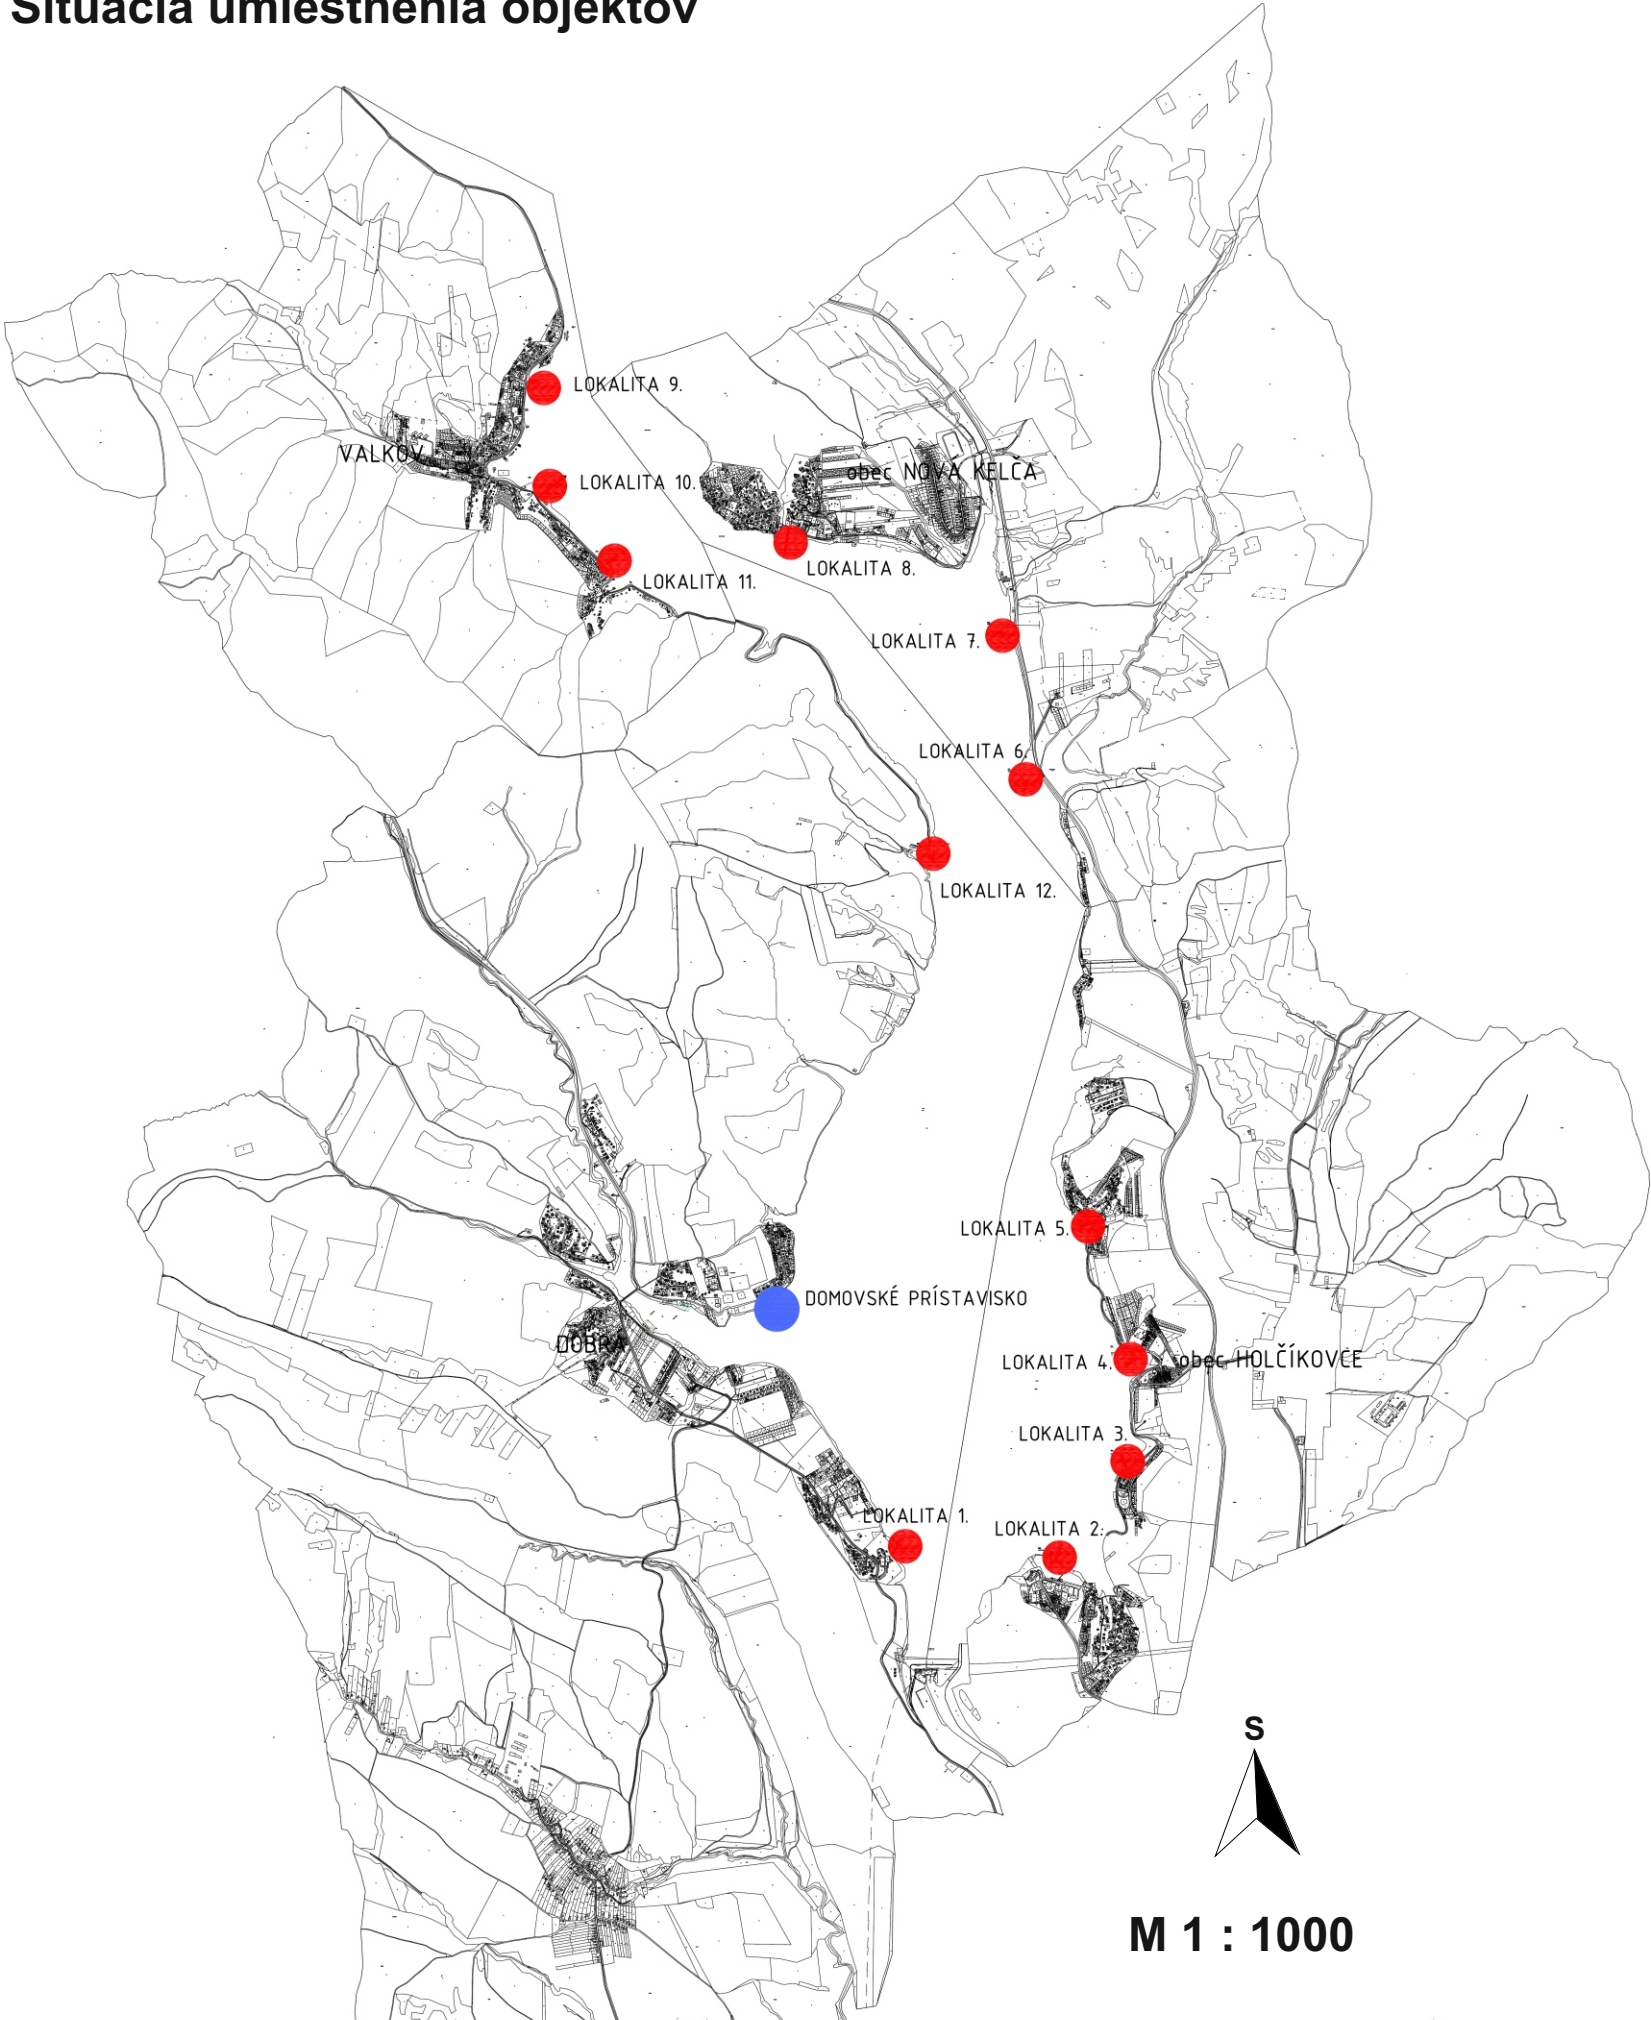

LOKALITY:

- | | | |
|-----|-------------------------------|---|
| 1. | R.O. ZELENÁ LAGÚNA | PARCELA REG. C č. 2384/1, k.ú. Kvakovce, obec Kvakovce |
| 2. | R.O. MONIKA | PARCELA REG. C č. 705/1, k.ú. Holčíkovce, obec Holčíkovce |
| 3. | R.O. POLANY | PARCELA REG. C č. 705/1, k.ú. Holčíkovce, obec Holčíkovce |
| 4. | R.O. EVA | PARCELA REG. C č. 705/1, k.ú. Holčíkovce, obec Holčíkovce |
| 5. | HOTEL ZÁTOKA | PARCELA REG. C č. 705/1, k.ú. Holčíkovce, obec Holčíkovce |
| 6. | AUTOKEMP KRYM | PARCELA REG. C č. 632/1, k.ú. Nová Kelča, obec Nová Kelča |
| 7. | KOSTOL SV. ŠTEFANA | PARCELA REG. C č. 632/1, k.ú. Nová Kelča, obec Nová Kelča |
| 8. | R.O. NOVÁ KELČA | PARCELA REG. C č. 632/1, k.ú. Nová Kelča, obec Nová Kelča |
| 9. | R.O. VALKOV | PARCELA REG. C č. 335/1, k.ú. Valkov, obec Bžany |
| 10. | HOTEL LILKA | PARCELA REG. C č. 335/1, k.ú. Valkov, obec Bžany |
| 11. | AUTOKEMP TIŠAVA | PARCELA REG. C č. 335/1, k.ú. Valkov, obec Bžany |
| 12. | KOSTOL NAJSV. SRDCA JEŽIŠOVHO | PARCELA REG. C č. 2384/1, k.ú. Kvakovce, obec Kvakovce |

Spracovateľ zámeru EIA:

ekojet
PRIEMYSELNÁ A KRAJINNÁ EKOLOGIA
EKOJET, s.r.o.
priemyselná a krajinná ekológia
Staré Grunty 9A, 841 04 Bratislava, Slovenská republika
Tel.: (+421 2) 45 69 05 68
e-mail: info@ekojet.sk
www.ekojet.sk

LEGENDA:

- DOMOVSKÉ PRÍSTAVISKO výletnej lode Bohemia
- Objednávateľom zadané lokality pre umiestnenie TYPIZOVANÝCH PRÍSTAVÍSK

POZNÁMKY:

1. TENTO PROJEKT JE VYPRACOVANÝ AKO DOKUMENTÁCIA PRE POVOLENIE UMIESTNENIA PLÁVAJÚCICH ZARIADENÍ.

VŠETKY PRÁVA TOHTO PROJEKTU SÚ VYHRADENÉ. Tento dokument je duševným majetkom autora a nesmie byť bez jeho súhlasu využívaný, upravovaný, rozmožňovaný a odovzdávaný ďalšej osobe alebo organizácii.		eXworks
KRESLIL: Ing. arch. Diana Šajdová	SKONTROLOVAL: Ing. Peter Šabo	
ZADÁVATEĽ: DOMAŠA INVEST, n. o.		
LOKALITA: Vodná nádrž Veľká Domaša		
PROJEKT: Typizované prístavisko pre výletnú loď a rekreačné plavidlá		
PLAVIDLO: PRÍSTAVISKÁ VN VEĽKÁ DOMAŠA, Plávebná zóna 4		ZMENA:
		MIERKA: 1:20 000
		DÁTUM: 06/2024
		FORMÁT: 6x44
NÁZOV VÝKRESU: SITUÁCIA Situácia umiestnenia objektov		Č. VÝKRESU: TP 02.00