



Príloha č. 1: Domovské prístavisko (schéma)

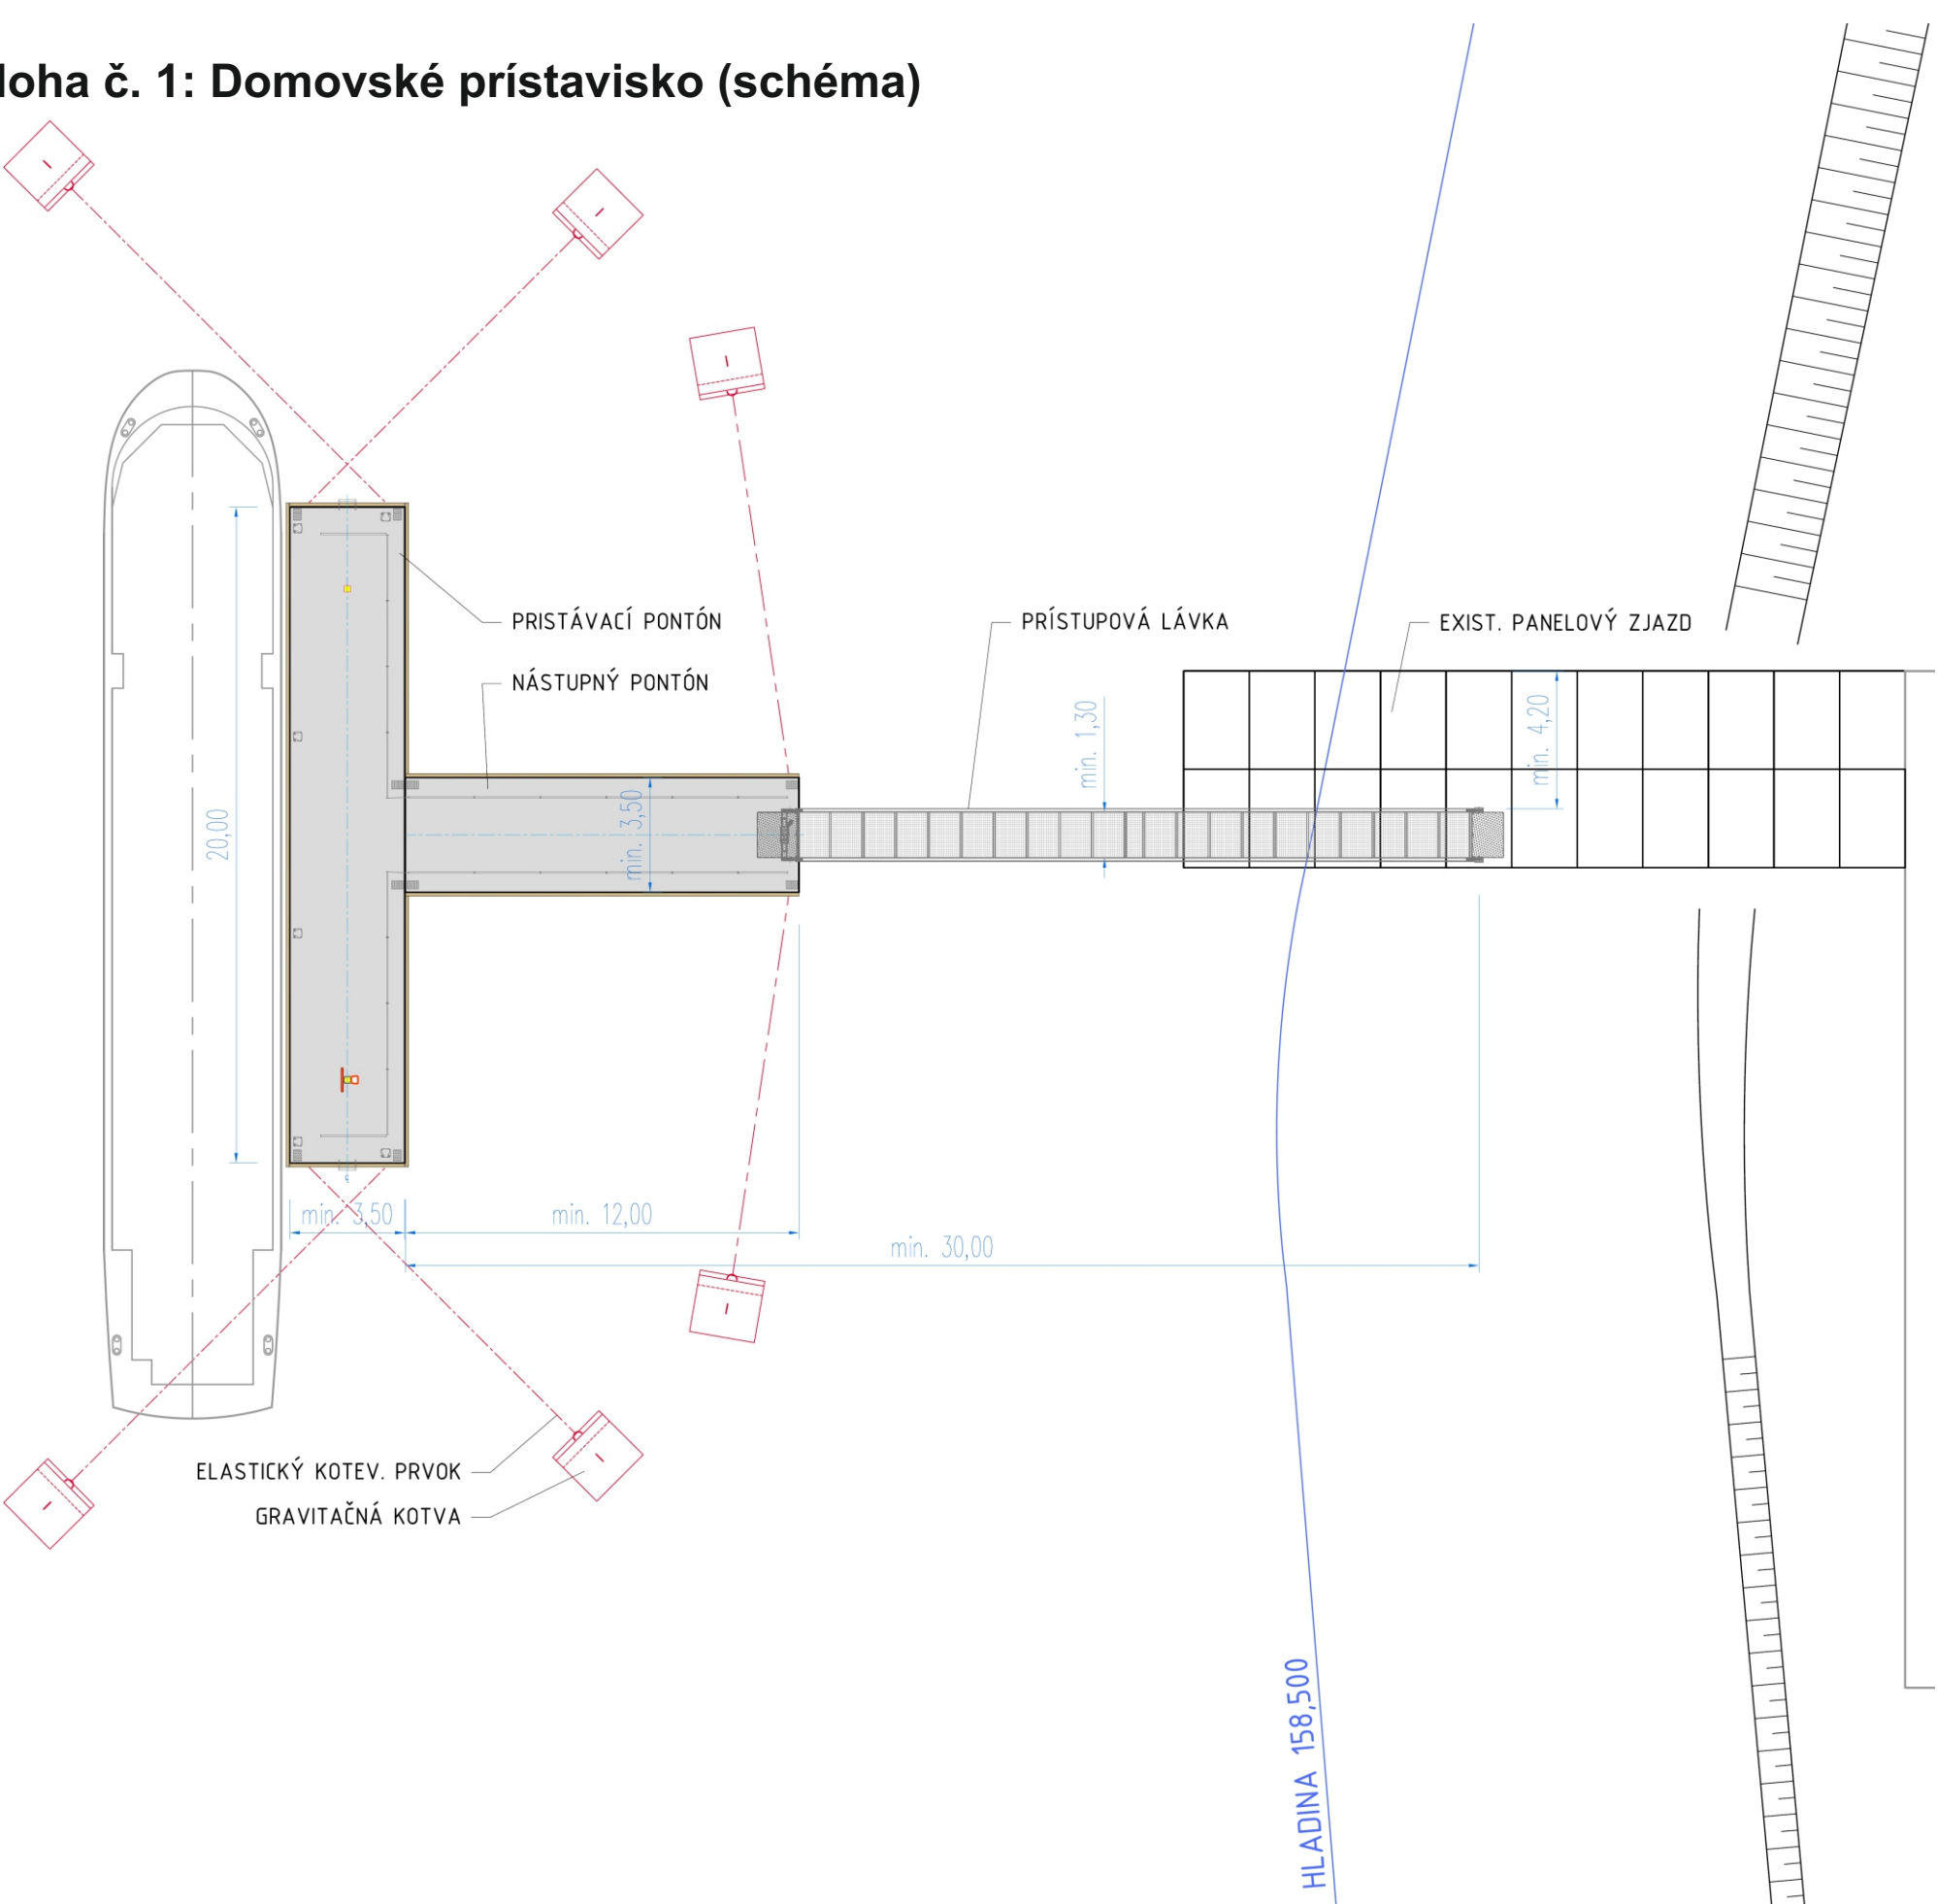

PRIEČNY REZ

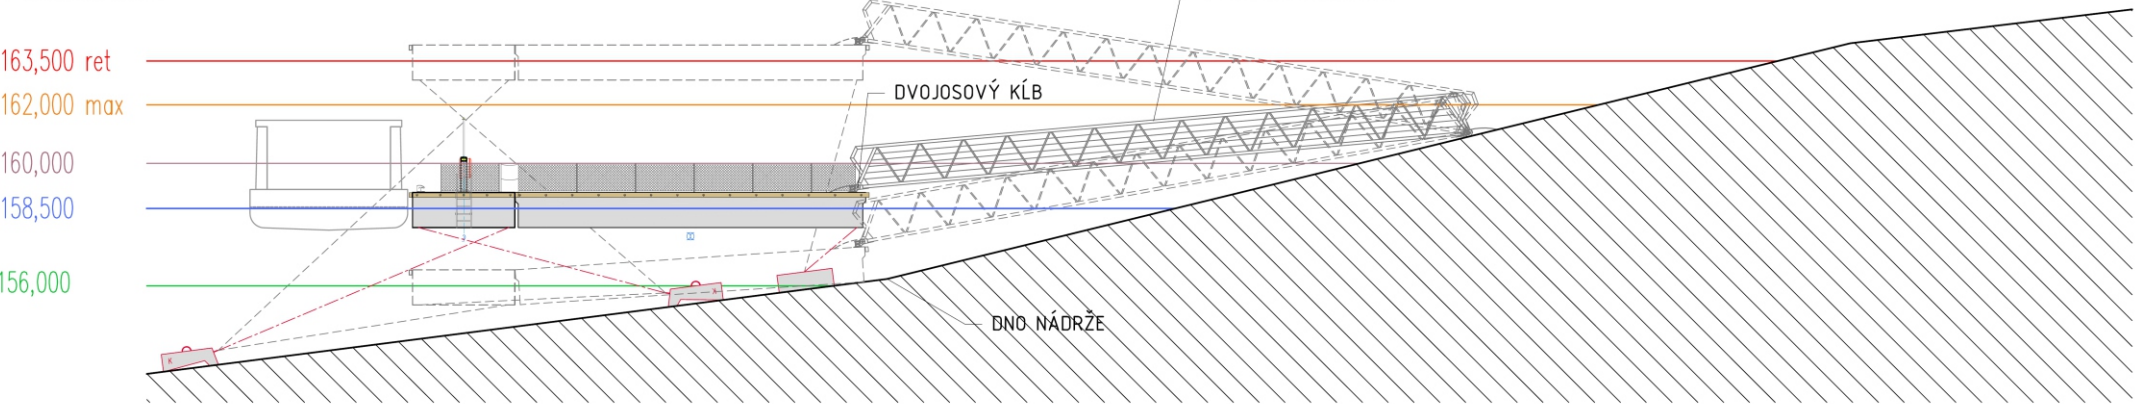

Spracovateľ zámeru EIA:



**EKOJET, s.r.o.**  
priemyselná a krajinná ekológia

Staré Grunty 9A, 841 04 Bratislava, Slovenská republika  
Tel.: (+421 2) 45 69 05 68  
e-mail: info@ekojet.sk  
www.ekojet.sk

POZNÁMKY:

1. TENTO PROJEKT JE VYPRACOVANÝ AKO DOKUMENTÁCIA PRE POVOLENIE UMIESTNENIA PLÁVAJÚCEHO ZARIADENIA.

2. PLÁVAJÚCE ZARIADENIE BUDE UMIESTNENÉ NA VODNEJ PLOCHE NÁDRŽE VEĽKÁ DOMAŠA, PARCELA REG. C Č. 2384/1, k.ú. Kvakovce, obec Kvakovce.

3. KÓTY SÚ V METROCH, AK NIE JE UVEDENÉ INAK.

4. VÝŠKOVÝ SYSTÉM: m n. m. Bpv.

VŠETKY PRÁVA TOHTO PROJEKTU SÚ VYHRADENÉ.  
Tento dokument je duševným majetkom autora a nesmie byť bez jeho súhlasu využívaný, upravovaný, rozmnožovaný a odovzdávaný ďalšej osobe alebo organizácii.

KRESLIL:  
Ing. arch. Diana Šajdová

SKONTROLOVAL:  
Ing. Peter Šabo

eXworks

ZADÁVATEL: DOMAŠA INVEST, n. o.

LOKALITA: Vodná nádrž Veľká Domaša, R. O. DOBRÁ

PROJEKT: Typizované prístavisko pre výletnú loď a rekreačné plavidlá

PLAVIDLO: DOMOVSKÉ PRÍSTAVISKO  
VN VEĽKÁ DOMAŠA, Plavebná zóna 4

ZMENA:

MIERKA: 1:200

DÁTUM: 10/2024

FORMÁT: 4xA4

NÁZOV VÝKRESU:  
SCI Domovské prístavisko (schéma)

Č. VÝKRESU: DP 02.01