



Príloha č. 2: Typizované prístavisko pre výletnú loď a rekreačné plavidlá (schéma)

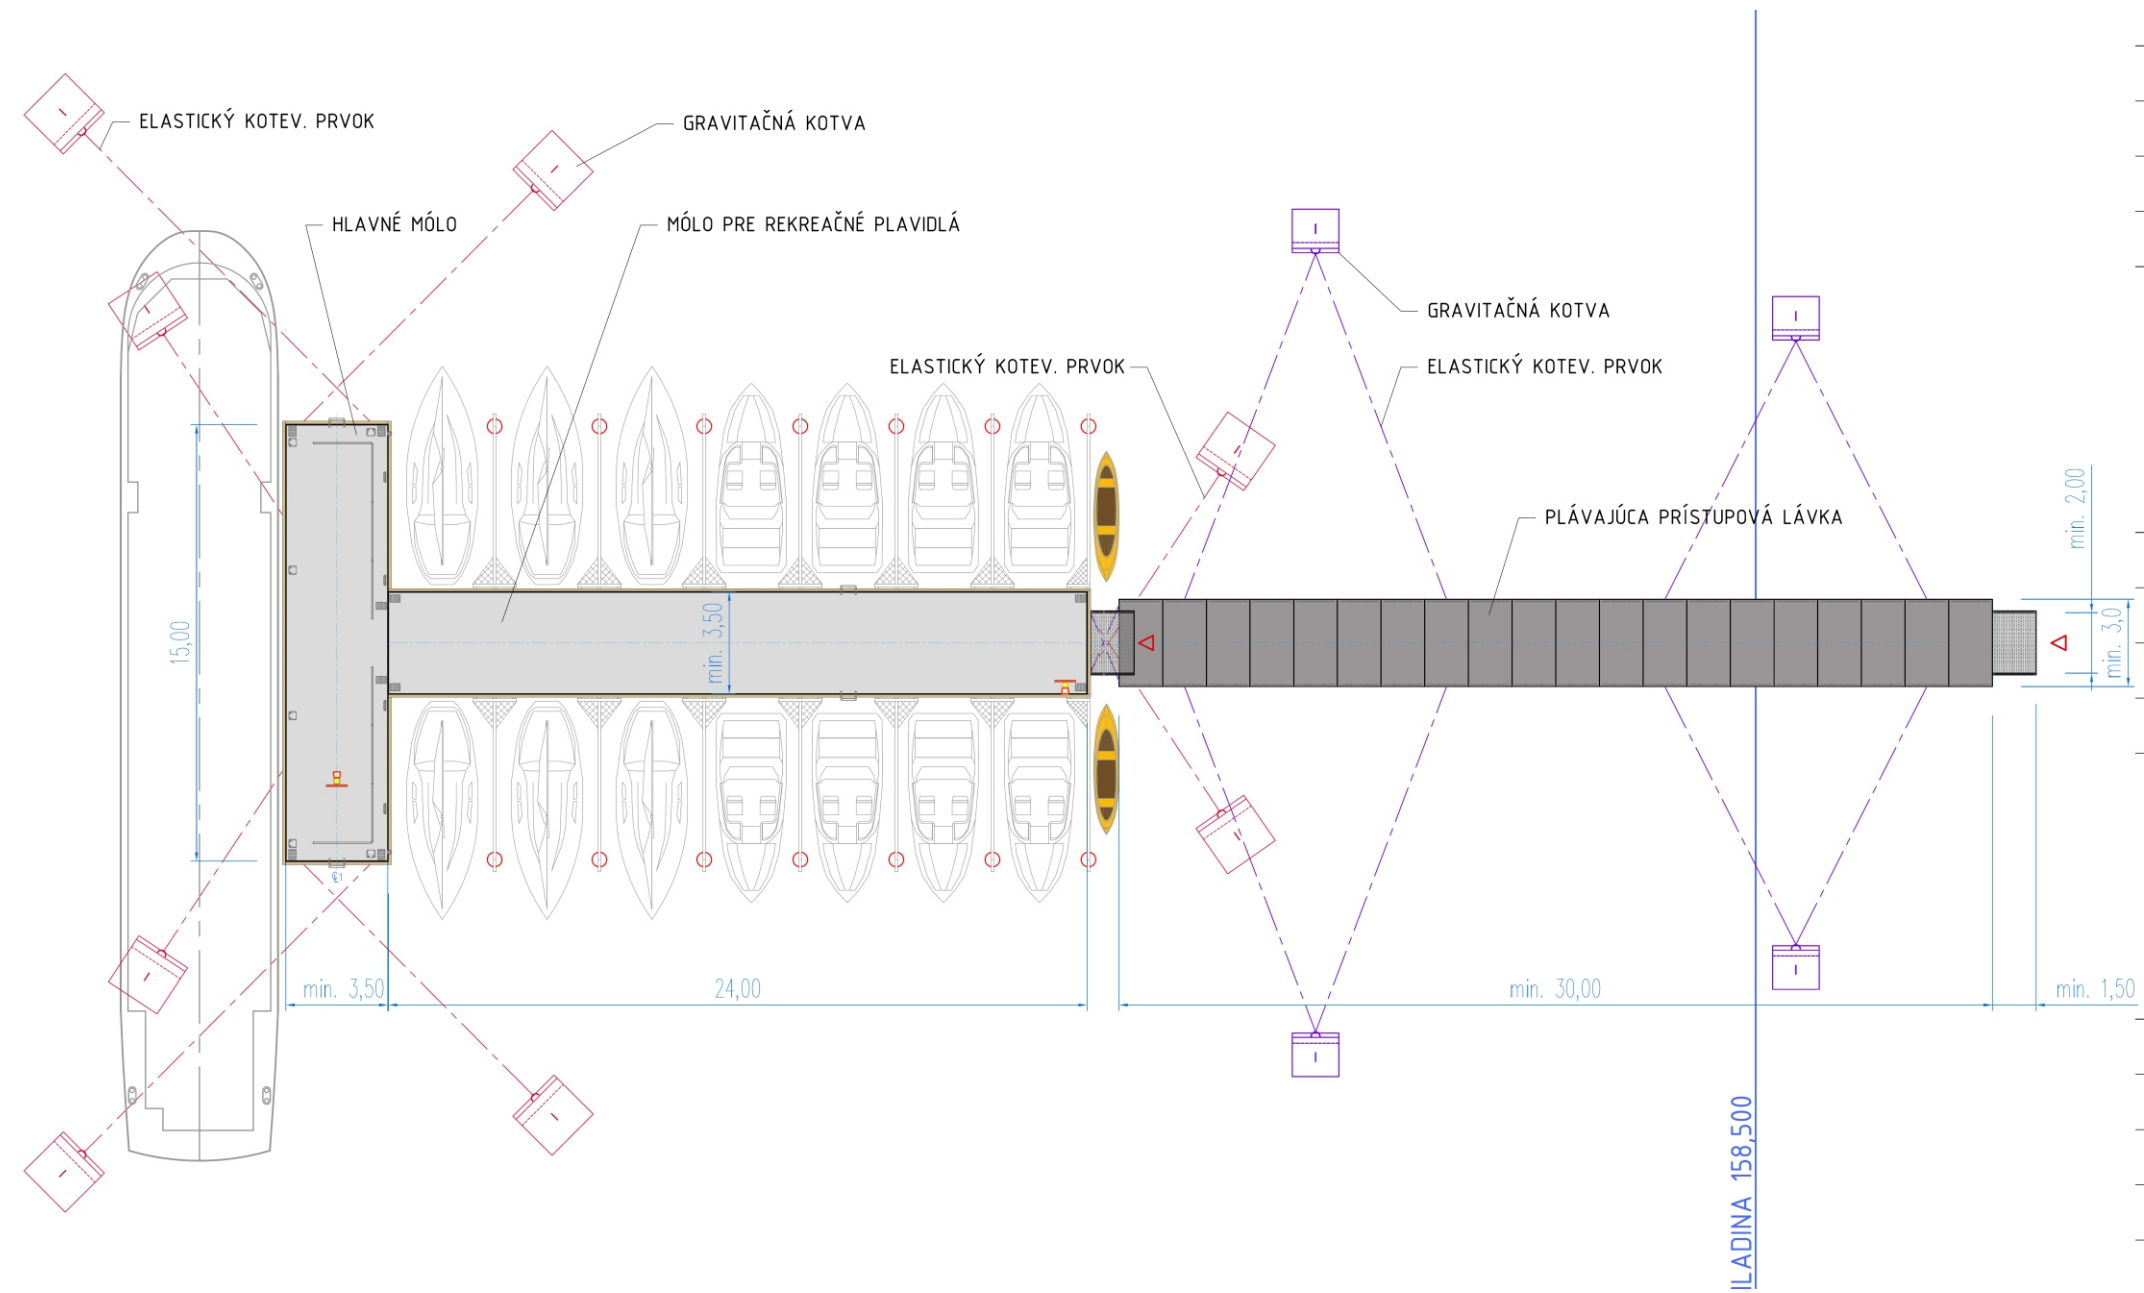

PRIEČNY REZ

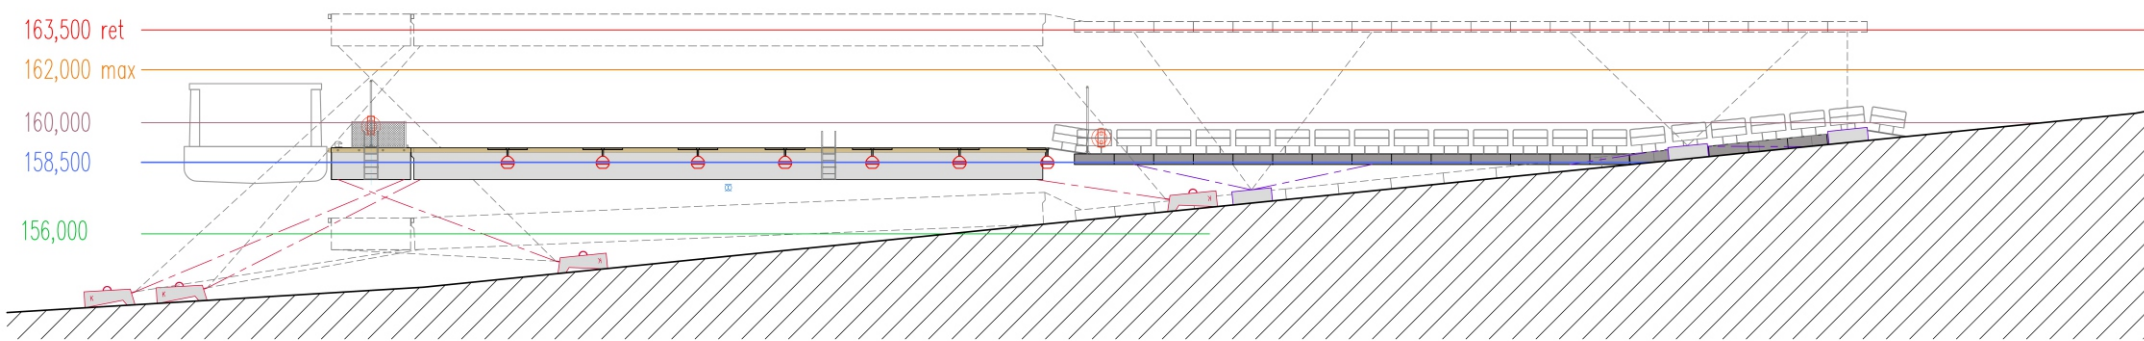

Spracovateľ zámeru EIA:



EKOJET, s.r.o.
priemyselná a krajinná ekológia

Staré Grunty 9A, 841 04 Bratislava, Slovenská republika
Tel.: (+421 2) 45 69 05 68
e-mail: info@ekojet.sk
www.ekojet.sk

POZNÁMKY:

- TENTO PROJEKT JE VYPRACOVANÝ AKO DOKUMENTÁCIA PRE POVOLENIE UMIESTNENIA PLÁVAJÚCEHO ZARIADENIA.
- PLÁVAJÚCE ZARIADENIE BUDE UMIESTNENÉ NA VODNEJ PLOCHE NÁDRŽE VEĽKÁ DOMAŠA. JEDNOTLIVÉ PARCELY SÚ UVEDENÉ NA VÝKRES SITUÁCIE.
- KÓTY SÚ V METROCH, AK NIE JE UVEDENÉ INAK.
- VÝŠKOVÝ SYSTÉM: m n. m. Bpv.

VŠETKY PRÁVA TOHTO PROJEKTU SÚ VYHRADENÉ. Tento dokument je duševným majetkom autora a nesmie byť bez jeho súhlasu využívaný, upravovaný, rozmnožovaný a odovzdávaný ďalšej osobe alebo organizácii.		eXworks
KRESLIL: Ing. arch. Diana Šajdová	SKONTROLOVAL: Ing. Peter Šabo	
ZADÁVATEL: DOMAŠA INVEST, n. o.		LOKALITA: Vodná nádrž Veľká Domaša
PROJEKT: Typizované prístavisko pre výletnú loď a rekreačné plavidlá		
PLAVIDLO: TYPIZOVANÉ PRÍSTAVISKO VN VEĽKÁ DOMAŠA, Plavebná zóna 4		ZMENA: MIERKA: 1:200 DÁTUM: 10/2024 FORMÁT: 4x4
NÁZOV VÝKRESU: SC Typizované prístavisko pre výletnú loď a rekreačné plavidlá (schéma)		Č. VÝKRESU: TP 02.01