


Príloha č. 3: Plávajúca promenáda s prístaviskom (schéma)

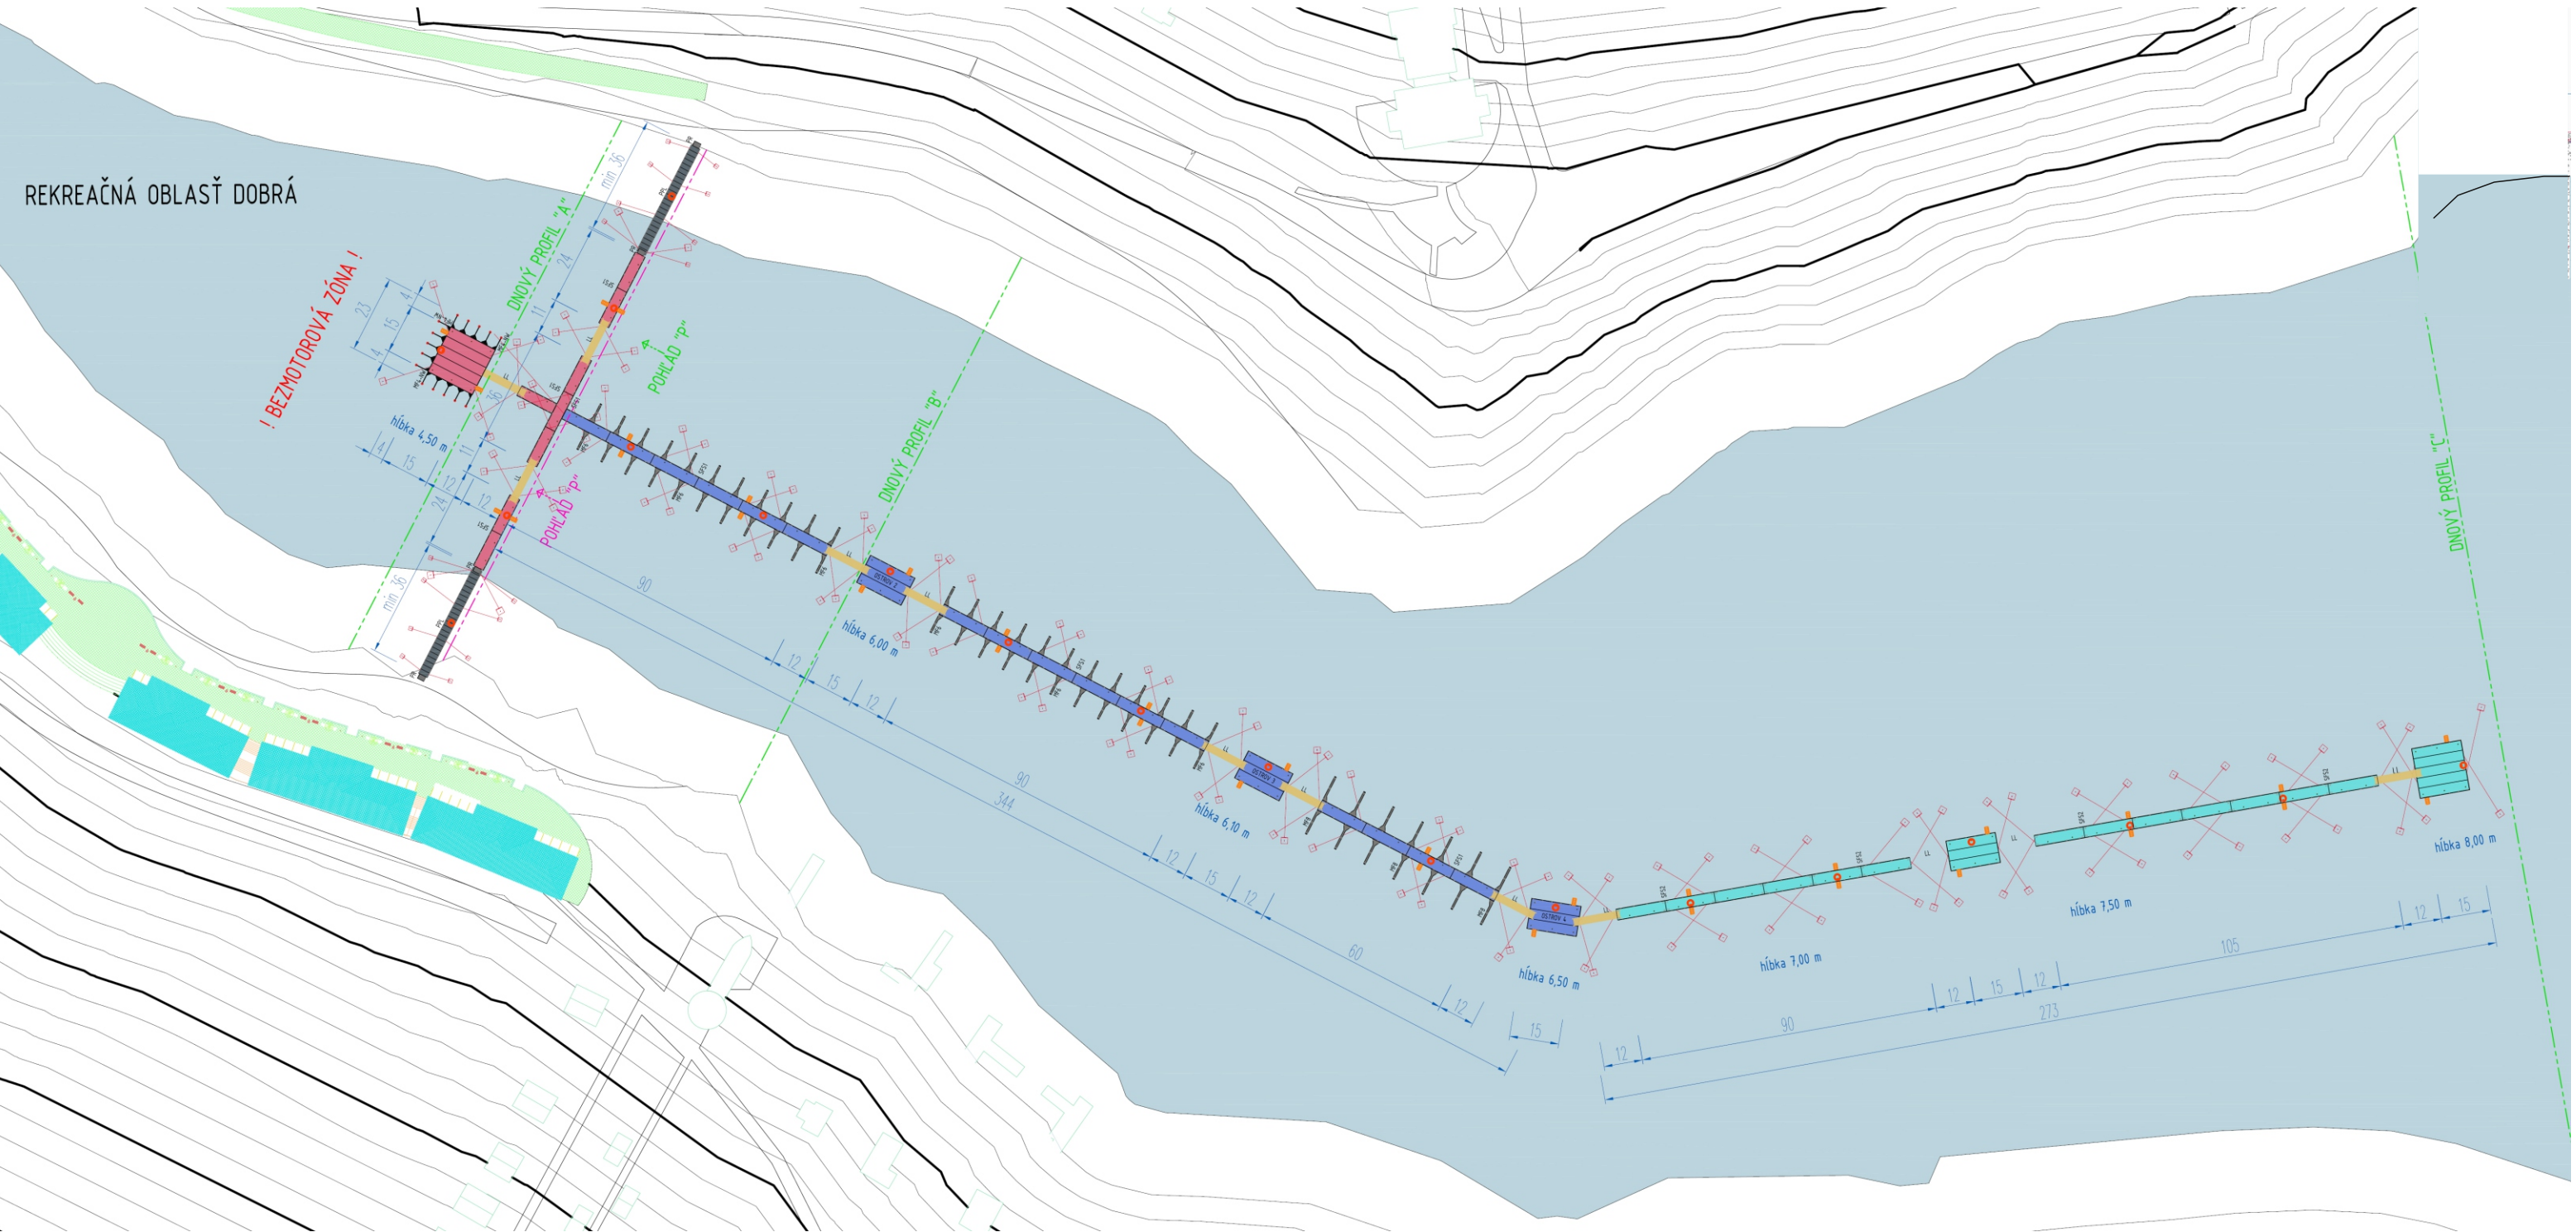

Spracovateľ zámeru EIA:
ekojet
PRÍEMYSELNÁ A KRAJINNÁ EKOLOGIA
EKOJET, s.r.o.
priemyselná a krajinná ekológia
Staré Grunty 9A, 841 04 Bratislava, Slovenská republika
Tel.: (+421 2) 45 69 05 68
e-mail: info@ekojet.sk
www.ekojet.sk

VŠETKY PRÁVA TOHTO PROJEKTU SÚ VYHRADENÉ. Tento dokument je duševným majetkom autora a nesmie byť bez jeho súhlasu využívaný, upravovaný, rozmnožovaný a odovzdávaný ďalšej osobe alebo organizácii.		eXworks
KRESLIL: Ing. arch. Diana Šajdová	SKONTROLOVAL: Ing. Peter Šabo	
ZADÁVATEĽ: DOMAŠA INVEST, n. o.		LOKALITA: Vodná nádrž Veľká Domaša – Rekr. oblasť Dobrá
PROJEKT: PLÁVAJÚCA PROMENÁDA S PRÍSTAVISKOM PRE VODNÉ ŠPORTY		
PLAVIDLO: PLÁVAJÚCA PROMENÁDA S PRÍSTAVISKOM VN VEĽKÁ DOMAŠA, r.o. DOBRÁ, Plavebná zóna 4		ZMENA:
		MIERKA: 1:1000 (1:750, 1:500)
		DÁTUM: 06/2024
		FORMÁT: 12 x A4
NÁZOV VÝKRESU: Plávajúca promenáda s prístaviskom		Č. VÝKRESU: PP 02.01