


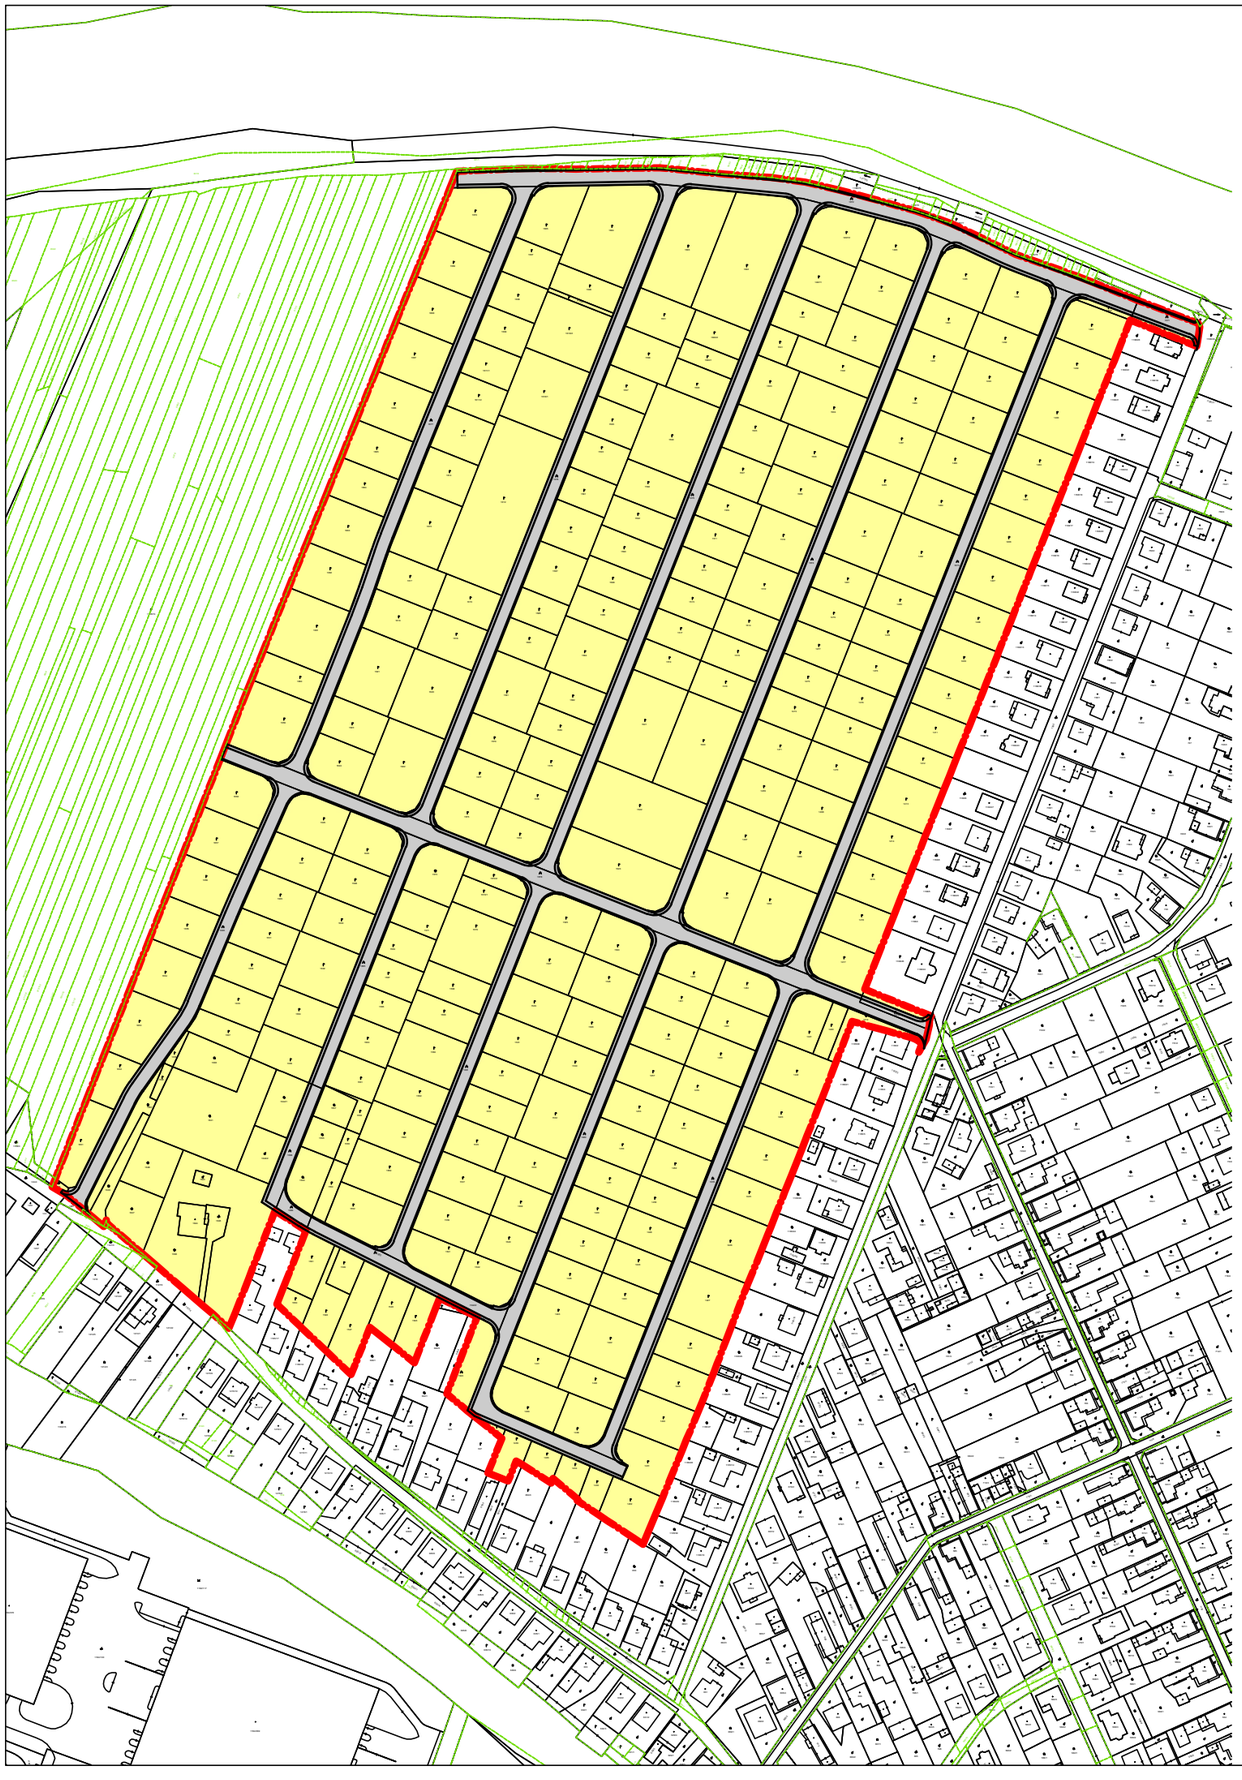

REVÍZIA:

ČÍSLO:	DÁTUM:	POPIS REVÍZIE:

±0,000 = 390,000 m.n.m., B.p.v.,

ORIENTÁCIA:	GENERÁLNY PROJEKTANT:	ČÍSLO PARÉ:	AUTORIZAČNÁ PEČIATKA:
S	**I.K.A. projekt, s.r.o.** **Ing. Katarína Ihnatišinová aut. arch.** **J. Závodského 453/49** **010 04 Žilina** **☎ +421 903 545 020** **✉ ihnatisiova@optimareal.sk**		

ZODPOVEDNÝ PROJEKTANT:	VYPRACOVAL:
ING. KATARÍNA IHNATIŠINOVÁ	**ING. MILAN REMENEC**

MIESTO STAVBY:	PARCELA:	OKRES:
STREČNO, k.ú. STREČNO	1671, 1672, 1673, 1674, 1675, 1676,1677, 1678, 1679, 1680, 1681, 1682, 1683, 1684, 1685, 1686, 1687, 1688	**ŽILINA**

INVESTOR: **obec Strečno, Sokolská č. 487, 013 24 Strečno**

NÁZOV STAVBY:

IBV KAMENNÉ - TECHNICKÁ INFRAŠTRUKTÚRA

NÁZOV ČASTI:

ŠIRŠIE VZŤAHY

PROJEKTANT ČASTI PD

I.K.A. projekt, s.r.o.
Ing. Katarína Ihnatišinová aut. arch.
J. Závodského 453/49
010 04 Žilina
☎ +421 903 545 020
✉ ihnatisiova@optimareal.sk

FORMÁT:	1xA3
DÁTUM:	06/2025
STUPEŇ:	DÚR
MIERKA:	1:3000
Č. ZÁKAZKY:	
Č. VÝKRESU:	**C1**