# KOORDINAČNÁ SITUÁCIA STAVBY
M 1:1000

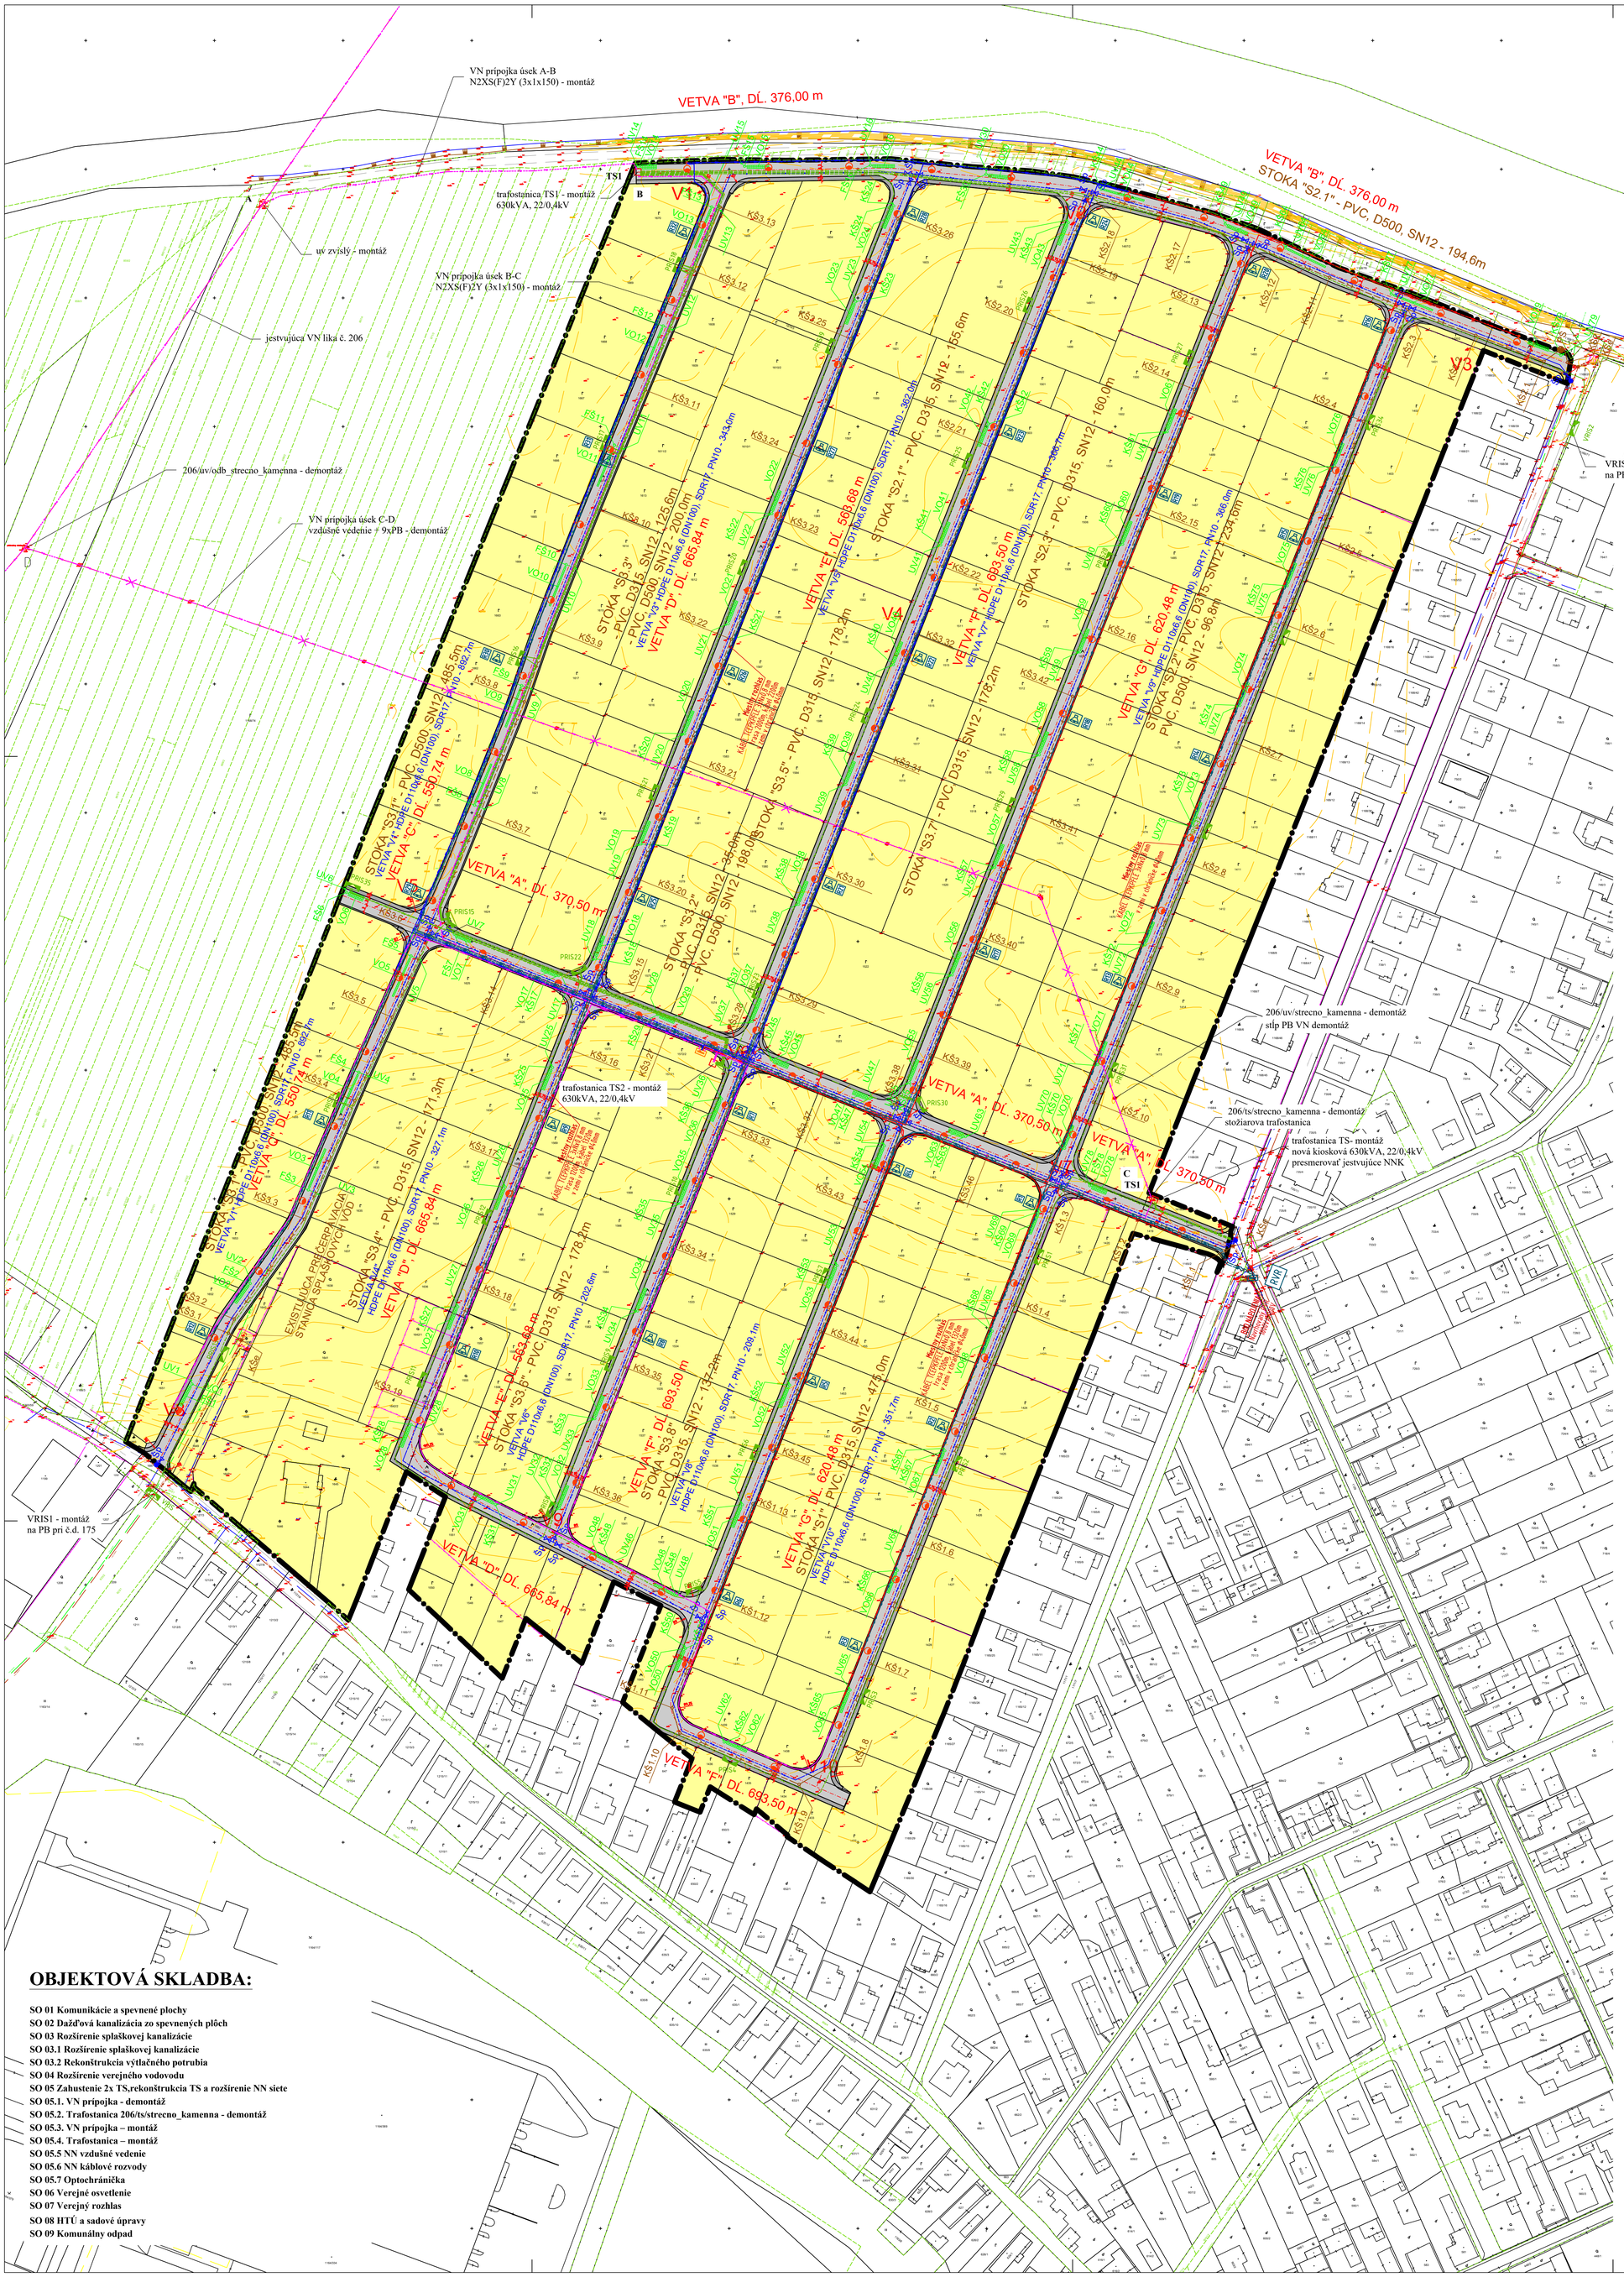


## LEGENDA:

- HRANICA RIEŠENÉHO ÚZEMIA PODĽA PJPÚ (PROJEKT JEDNODUCHÝCH POZEMKOVÝCH ÚPRAV) - **202 674 m²**
- SO 01 - NAVRHOVANÉ MIESTNE KOMUNIKÁCIE A SPEVNENÉ PLOCHY - **29 806 m²**
- EXISTUJÚCI VEREJNÝ VODOVOD
- EXISTUJÚCA VEREJNÁ SPLAŠKOVÁ KANALIZÁCIA
- KŠe — KANALIZAČNÁ ŠACHTA EXISTUJÚCA
- SO 03 - ROZŠÍRENIE VEREJNEJ SPLAŠKOVEJ KANALIZÁCIE PVC D315 A D500, SN12
- SO 03 - TLAKOVÉ POTRUBIE SPLAŠKOVEJ KANALIZÁCIE HDPE D110
- KŠ — SO 03 - PREFABRIKOVANÁ KANALIZAČNÁ ŠACHTA DN1000
- PŠ — SO 03 - PREFABRIKOVANÁ PREČERPÁVACIA ŠACHTA DN2000
- SO 04 - ROZŠÍRENIE VODOVODU HDPE Ø110X6,6; SDR17,PN10
- Šp — SO 04 - POSÚVAČ DN100 SO ZEMNOU SÚPRAVOU A POKLOPOM
- PH — SO 04 - PODZEMNÝ HYDRANT DN80
- FŠ — SO 02 - FILTRAČNÁ KANALIZAČNÁ ŠACHTA DN1000
- UV — SO 02 - ULIČNÁ VPUST
- VO — SO 02 - VSAKOVACÍ OBJEKT ZO SYSTÉMU EKODREN DRENBLOK DB60 O ROZMEROCH 8,4m x1,2m Z 2 VRSTIEV O CELKOVEJ VÝŠKE 1,2m
- SO 02 - VSAKOVACÍ OBJEKT ZO SYSTÉMU EKODREN DRENBLOK DB60 O ROZMEROCH 6,0m x 1,8m Z 2 VRSTIEV O CELKOVEJ VÝŠKE 1,2m
- SO 02 - VSAKOVACÍ OBJEKT ZO SYSTÉMU EKODREN DRENBLOK DB60 O ROZMEROCH 16,2m X 0,6m Z 2 VRSTIEV O CELKOVEJ VÝŠKE 1,2m
- SO 05 - NN DISTRIBUČNÝ VZDUŠNÝ ROZVOD
- SO 05 - NN DISTRIBUČNÝ KÁBLOVÝ ROZVOD
- SO 05 - NN DISTRIBUČNÝ KÁBLOVÝ ROZVOD - ZRUŠENÝ
- SO 05 - PROJEKTOVANÝ NN DISTRIBUČNÝ KÁBLOVÝ ROZVOD NAYY-J 4X240
- SO 05 - OCHRANNÉ PÁSMO NN KÁBLA 1 METER
- PRIS — SO 05 - ISTIACA POISTKOVÁ SKRIŇA DISTRIBUČNÉHO NN ROZVODU ZEMNÁ
- VRIS — SO 05 - ISTIACA POISTKOVÁ SKRIŇA DISTRIBUČNÉHO NN ROZVODU NA STĹP
- PS — SO 05 - ISTIACA PRÍPOJKOVÁ POISTKOVÁ SKRIŇA
- SO 05 - VN VEDENIE VZDUŠNÉ
- SO 05 - VN VEDENIE VZDUŠNÉ - ZRUŠENÉ
- SO 05 - VN KÁBEL
- SO 05 - PROJEKTOVANÁ 22kV VN PRÍPOJKA
- SO 07 - ZEMNÝ ROZVOD MIESTNEHO ROZHLASU KÁBEL TCEPKPFLE 3xNx0,8 mm
- SO 06 - VO - TRASA "A" 39SB/0,78Kw
- SO 06 - VO - TRASA "B" 31SB/0,62Kw
- SO 06 - VO - TRASA "C" 39SB/0,78Kw

## POZNÁMKA:

PRED ZAHÁJENÍM VÝKOPOVÝCH PRÁC PRE PRÍPOJKY JE NUTNÉ VYTÝČIŤ TRASY VŠETKÝCH PODZEMNÝCH VEDENÍ INŽ. SIETÍ V RIEŠENEJ OBLASTI
PRI SÚBEHU, RESP.KRIŽOVANÍ S PODZEMNÝMI VEDENIAMI INŽ. SIETÍ DODRŽAŤ DOVOLENÉ VZÁJOMNÉ VZDIALENOSTI V SÚLADE S STN 73 6005
TÁTO PROJEKTOVÁ DOKUMENTÁCIA JE VYHOTOVENÁ LEN PRE ÚČELY VYDANIA ROZHODNUTIA O UMIESTNENÍ STAVBY A AKO PODKLAD PRE SPRACOVANIE PROJEKTOVEJ DOKUMENTÁCIE PRE STAVEBNÉ POVOLENIE. PROJEKTOVÁ DOKUMENTÁCIA NENAHRÁDZA REALIZAČNÚ /DODÁVATEĽSKÚ/ PROJEKTOVÚ DOKUMENTÁCIU. PRI REALIZÁCII JE NUTNÉ DODRŽIAVAŤ VŠETKY TECHNOLOGICKÉ POSTUPY, PREDPISY BOZP, PRÍSLUŠNÉ ZÁKONY, VYHLÁŠKY A NARIADENIA.
V PRÍPADE ZISTENIA CHÝB ALEBO NEJASNOSTÍ V PROJEKTOVEJ DOKUMENTÁCII JE NUTNÉ KONTAKTOVAŤ ZODPOVEDNÉHO PROJEKTANTA !

## OBJEKTOVÁ SKLADBA:

**SO 01 Komunikácie a spevnené plochy**
**SO 02 Dažďová kanalizácia zo spevnených plôch**
**SO 03 Rozšírenie splaškovej kanalizácie**
**SO 03.1 Rozšírenie splaškovej kanalizácie**
**SO 03.2 Rekonštrukcia výtlačného potrubia**
**SO 04 Rozšírenie verejného vodovodu**
**SO 05 Zahustenie 2x TS,rekonštrukcia TS a rozšírenie NN siete**
**SO 05.1. VN prípojka - demontáž**
**SO 05.2. Trafostanica 206/ts/strecno_kamenna - demontáž**
**SO 05.3. VN prípojka – montáž**
**SO 05.4. Trafostanica – montáž**
**SO 05.5 NN vzdušné vedenie**
**SO 05.6 NN káblové rozvody**
**SO 05.7 Optochránička**
**SO 06 Verejné osvetlenie**
**SO 07 Verejný rozhlas**
**SO 08 HTÚ a sadové úpravy**
**SO 09 Komunálny odpad**

REVÍZIA:

| ČÍSLO: | DÁTUM: | POPIS REVÍZIE: |
|---|---|---|
| | | |
| | | |
| | | |
| | | |

±0,000 = 390,000 m.n.m., B.p.v.,

| ORIENTÁCIA: | GENERÁLNY PROJEKTANT: | ČÍSLO PARÉ: | AUTORIZAČNÁ PEČIATKA: |
|---|---|---|---|
| S | I.K.A. projekt, s.r.o.<br>Ing. Katarína Ihnatišinová aut. arch.<br>J. Závodského 453/49<br>010 04 Žilina<br>☎ +421 903 545 020<br>✉ ihnatisiova@optimareal.sk | | |

| ZODPOVEDNÝ PROJEKTANT: | VYPRACOVAL: |
|---|---|
| **ING. KATARÍNA IHNATIŠINOVÁ** | **ING. MILAN REMENEC** |

| MIESTO STAVBY: | PARCELA: | OKRES: |
|---|---|---|
| **STREČNO, k.ú. STREČNO** | 1671, 1672, 1673, 1674, 1675, 1676,1677, 1678, 1679, 1680, 1681, 1682, 1683, 1684, 1685, 1686, 1687, 1688 | **ŽILINA** |

INVESTOR: **obec Strečno, Sokolská č. 487, 013 24 Strečno**

NÁZOV STAVBY:

# IBV KAMENNÉ - TECHNICKÁ INFRAŠTRUKTÚRA

NÁZOV ČASTI:

**KOORDINAČNÁ SITUÁCIA STAVBY**

PROJEKTANT ČASTI PD

I.K.A. projekt, s.r.o.
Ing. Katarína Ihnatišinová aut. arch.
J. Závodského 453/49
010 04 Žilina
☎ +421 903 545 020
✉ ihnatisiova@optimareal.sk

| | |
|---|---|
| FORMÁT: | 12xA4 |
| DÁTUM: | 08/2025 |
| STUPEŇ: | DÚR |
| MIERKA: | 1:1000 |
| Č. ZÁKAZKY: | |
| Č. VÝKRESU: | **D** |