
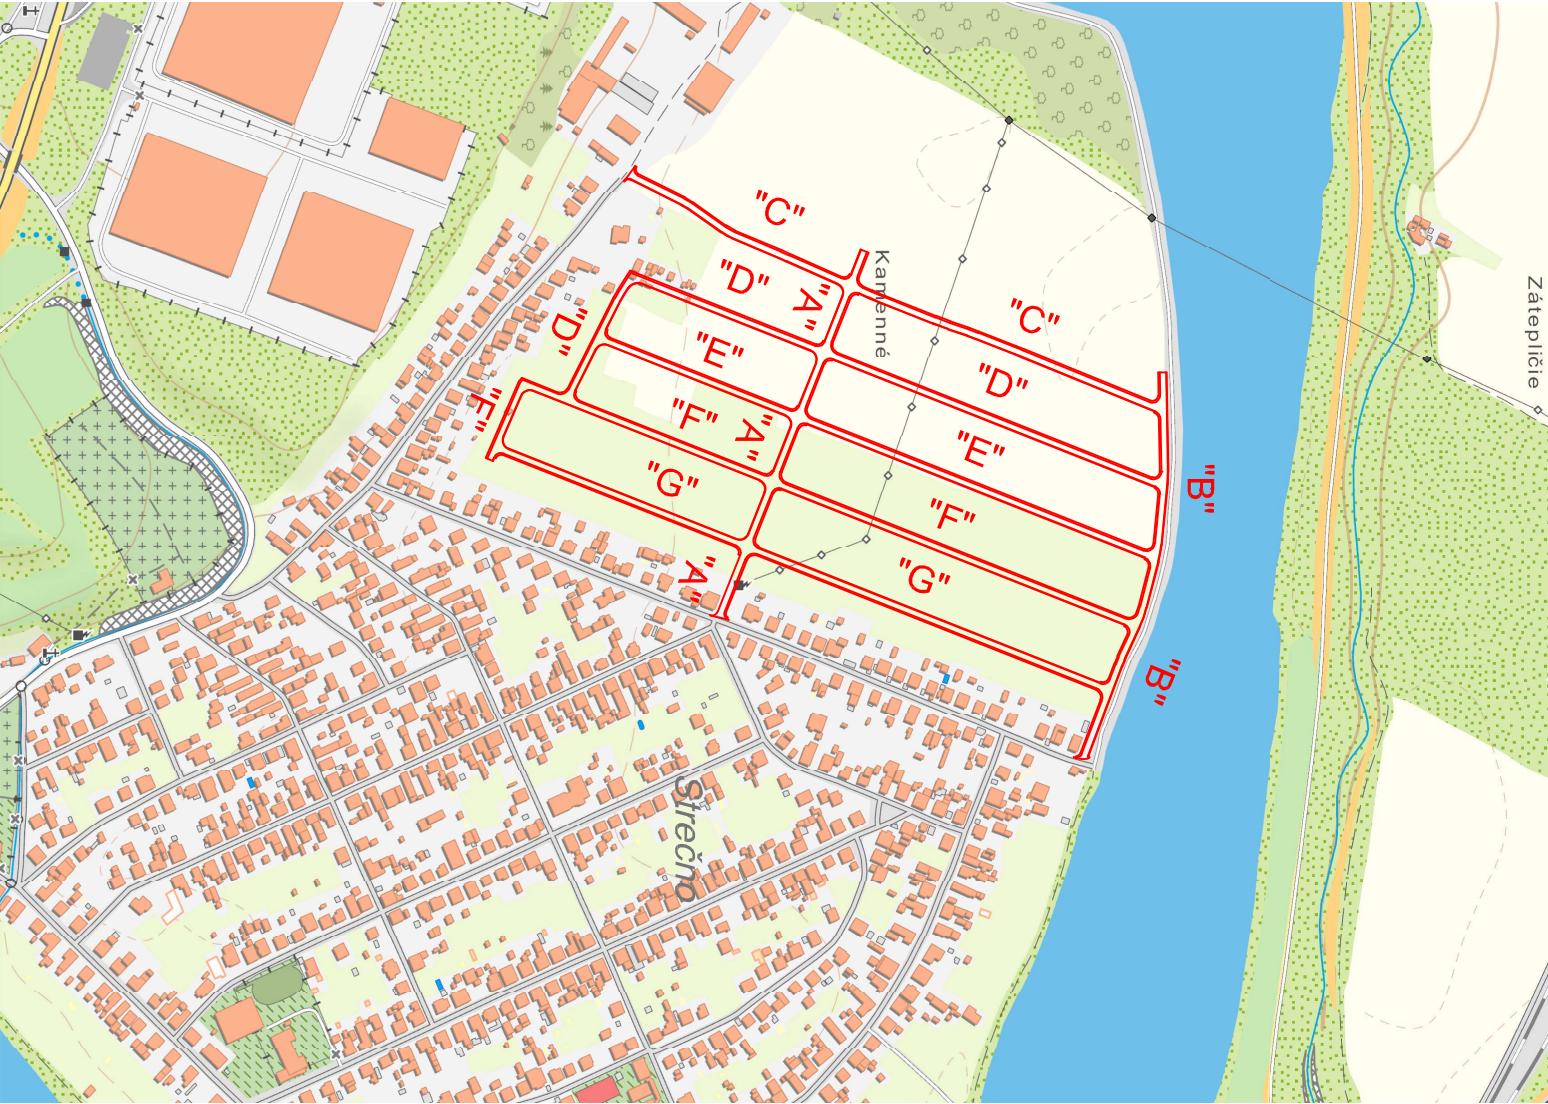


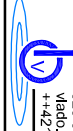

POZNÁMKA:
PRED ZAHÁJENÍM ZEMNÝCH PRÁČ JE ZO STRANY INVESTORA NUTNÉ VYTÝČIŤ VŠETKY
PODZEMNÉ VEDENIA! PODZEMNÉ VEDENIA JE NUTNÉ OBNAZIŤ RUČNE KOPANÝMI SONDAMI.
Súradnicový systém : JTSK
Výškový systém : Bat' p. v.

HLAVNÝ INŽ. PROJEKTU :		ZODPOVEDNÝ PROJEKTANT :		VYPRACOVAL :	
ING. OTTO		ING. OTTO		ING. OTTO	
MIESTO STAVBY : STREČNO					
INVESTOR :		OBEC STREČNO			
STAVBA :					
IBV KAMENNÉ - TECHNICKÁ INFRAŠTRUKTÚRA.					
OBJEKT SO 01 - KOMUNIKÁCIE A SPEVNENÉ PLOCHY					
OBSAH VÝKRESU:					
PREHLADNÁ SITUÁCIA					
 Ing. Ing. Otto, s.r.o. 026 01 Vyšný Kubín 234 mado.otto@gmail.com +++421(0)903541761					
FORMÁT :		2 A4			
DÁTUM :		DECEMBER 2024			
ÚČEL :		DÚR			
ZAK.ČÍSLO:		24 - 058 - 600			
MIERKA :		ČÍSLO VÝKRESU :			
1:5000		C.1.			