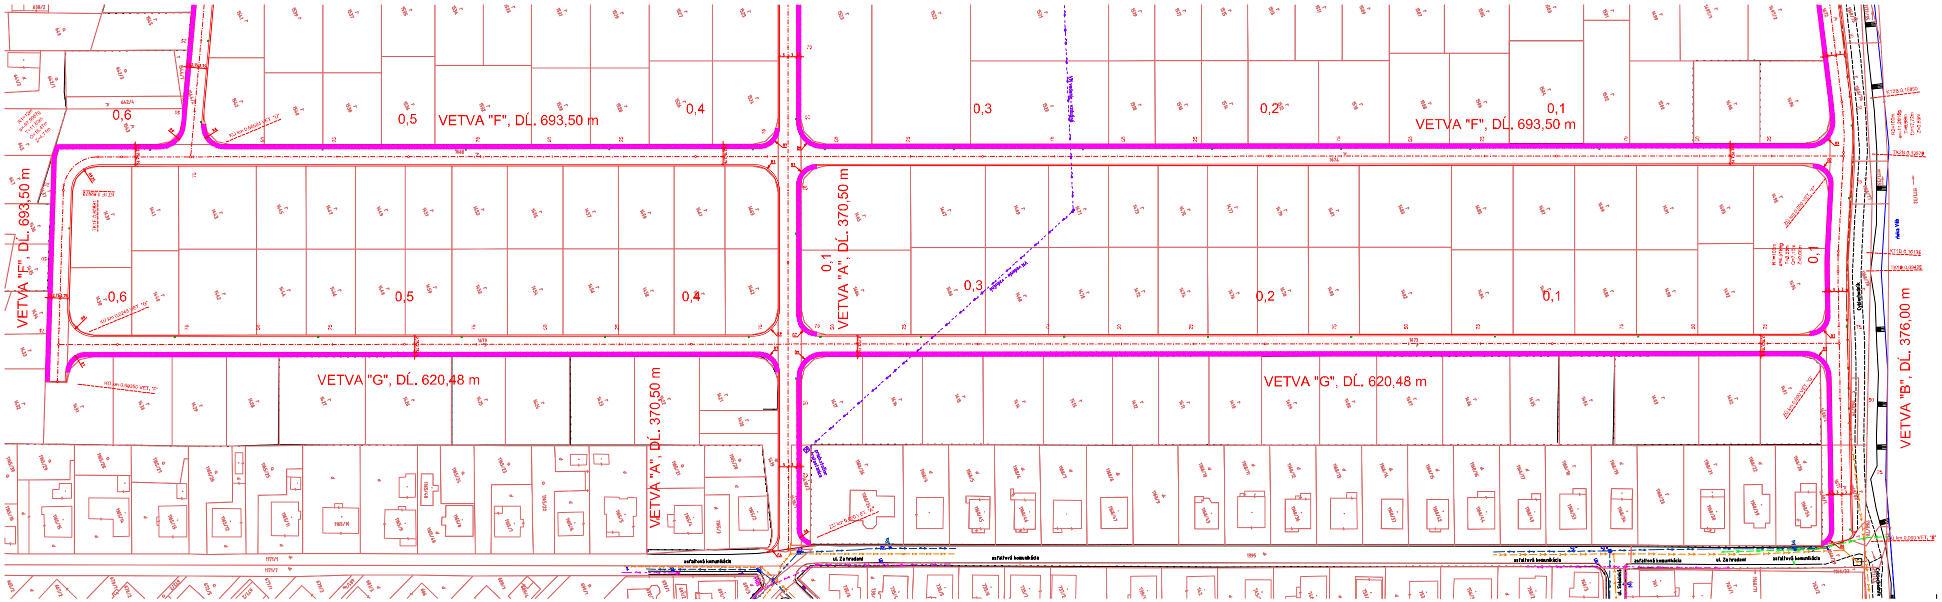

SO-01 MIESTNE KOMUNIKÁCIE

- ASFALTOBETÓN - KOMUNIKÁCIE
- ZÁMKOVÁ DLAŽBA - CHODNÍKY

VETVA "A", DĹ. 370,50 m
VETVA "B", DĹ. 376,00 m
VETVA "C", DĹ. 550,74 m
VETVA "D", DĹ. 665,84 m
VETVA "E", DĹ. 563,68 m
VETVA "F", DĹ. 693,50 m
VETVA "G", DĹ. 620,48 m

JESTVUJÚCE INŽINIERSKE SIETE

- VODOVOD
- SPLAŠKOVÁ KANALIZÁCIA
- DAŽĎOVÁ KANALIZÁCIA
- EL. NN KÁBEL VZDUŠNÝ
- EL. VN KÁBEL VZDUŠNÝ
- STL PLYNOVOD

KLAD LISTOV

SITUÁCIA - 1
SITUÁCIA - 2

POZNÁMKA:
PRED ZAHÁJENÍM ZEMNÝCH PRÁC JE ZO STRANY INVESTORA NUTNÉ VYTÝČIŤ VŠETKY PODZEMNÉ VEDENIA! PODZEMNÉ VEDENIA JE NUTNÉ OBNAŽIŤ RUČNE KOPANÝMI SONDAMI.

Súradnicový systém : JTSK
Výškový systém : Bpv.

HLAVNÝ INŽ. PROJEKTU : ING. OTTO	ZODPOVEDNÝ PROJEKTANT : ING. OTTO	VYPRACOVAL : ING. OTTO	Ing. Ing. Otto, s.r.o. 026 01 Vyšný Kubín 234 vlado.otto@gmail.com ++421(0)903541761
MIESTO STAVBY : STREČNO			
INVESTOR : OBEC STREČNO			
STAVBA : IBV KAMENNÉ - TECHNICKÁ INFRAŠTRUKTÚRA.		FORMÁT :	16 A4
		DÁTUM :	DECEMBER 2024
		ÚČEL :	DÚR
OBJEKT: SO 01 - KOMUNIKÁCIE A SPEVNENÉ PLOCHY		ZÁK.ČÍSLO:	24 - 058 - 600
OBSAH VÝKRESU: SITUÁCIA - 2		MIERKA : 1:500	ČÍSLO VÝKRESU : E.01.-02.