


VZDIALENOSŤ VEDENÍ v cm podľa STN 73 6005		silové 1 kV	silové 10 kV	silové 35 kV	oznam. chránené	oznam. nechránené	plyn do 0,005 MPa	plyn do 0,3 MPa	vodovod, chránené	vodovod, nechr.	kanalizácia	teplovod	kábelovod	kolajnice
Silové vedenie do 1 kV	súbeh	5	15	20	10	30	40	60	40	40	50	30	10	100
	križovanie	5	15	20	10	30	10	10	20	40	30	30	30	100

Spôsob uloženia káblov
STN 33 2000-5-52

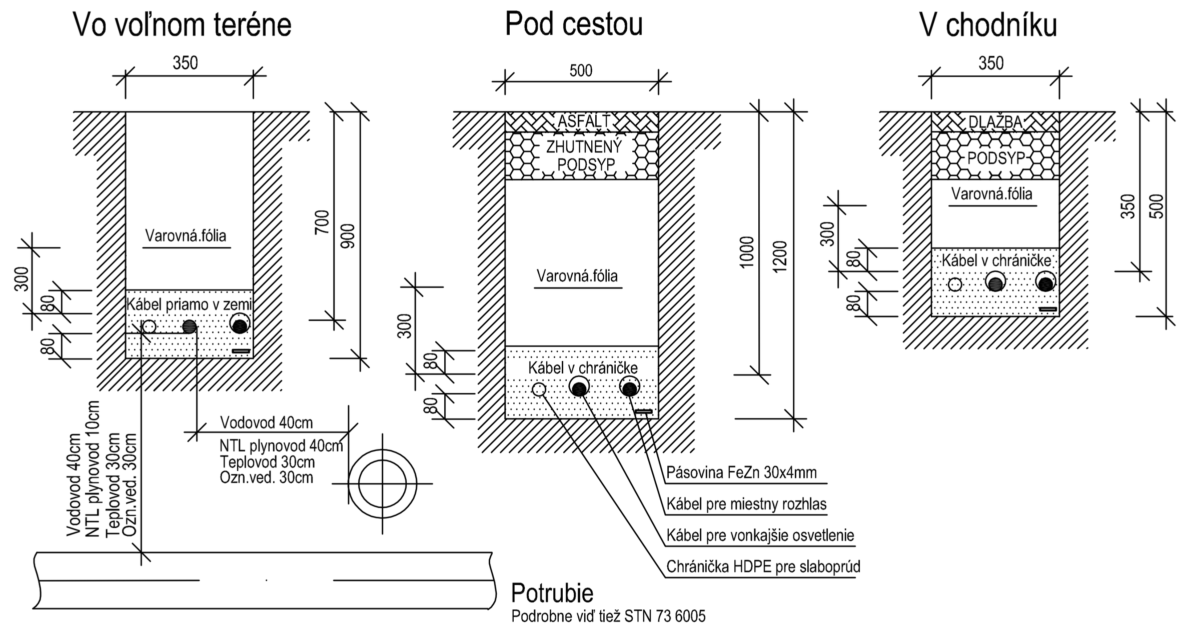

Poznámky:
Pri súbežnom ukladaní viacerích vedení dodržať medzi vedeniami odstup min. 1x Ø chráničky/kábla.
Šírku výkopu prispôsobiť počtu ukladaných vedení.

Značka	Popis
(symbol)	TLAKOVÝ REPRODUKTOR PRE 100V/15W/106dB/W/m MONTÁŽ: na stĺp verejného osvetlenia vo výške cca 5m KONZOLA: rúrový strmeň,SVX potrubný zn 60-70mm, M10, MT-30 OC nosník SVORKOVNICA: v tele stĺpu TYP REPRODUKTORA: IT-20 IP66 (100V/15W/106dB/W/m, 0,275-7kHz, H100°/V50°)

LEGENDA:
ZEMNÝ ROZVOD MIESTNEHO ROZHLASU
KÁBEL TCEPKPFLE 3xNx0,8 mm

METERS
20 0 20 40

ROZVODNÁ SIEŤ:
Napájanie ústredne: 1 NPE, 230V AC, 50Hz,TN-S
Rozvody MR 2AC, 100V 20Hz-20kHz
OCHRANA PRED ÚRAZOM ELEKTRICKÝM PRÚDOM:
ZÁKLADNÁ OCHRANA (STN 33 2000 4-41):
A.1 Základná izolácia živých častí
A.2 Zábrany alebo kryty
OCHRANA PRI PORUCHE (STN 33 2000 4-41):
411 Samočinné odpojenie pri poruche (zrdoj)
412 Ochranné opatrenie: dvojitá alebo zosilnená izolácia

VYPRACOVAL: Ing. Ľubomír Škrípek		ZODP.PROJEKTANT: Ing. Ľubomír Škrípek	
INVESTOR: Obec Strečno, Sokolská 487, 013 24 Strečno			
STAVBA: IBV Kamenné - Technická infraštruktúra k.u. Strečno, parc. KN-C 1671, 1672, 1673, 1674, 1675, 1676,1677, 1678, 1679, 1680, 1681, 1682, 1683, 1684, 1685, 1686, 1687, 1688		STUPEŇ:	DUR
		DÁTUM:	06/2025
		FORMÁT:	6A4
OBJEKT: SO 07 Verejný rozhlas		ZAK. ČÍSLO:	P2025_5_04
OBSAH: SITUÁCIA		MIERKA: 1:1000	Č.V. 03

OBSAH TOHTO VÝKRESU JE DUŠEVNÝM MAJETKOM AUTORA A JEHO POUŽITIE NA INÉ, NEŽ ZMLUVNÉ ÚČELY, JE PODMIENENÉ PÍSOMNÝM SÚHLASOM