


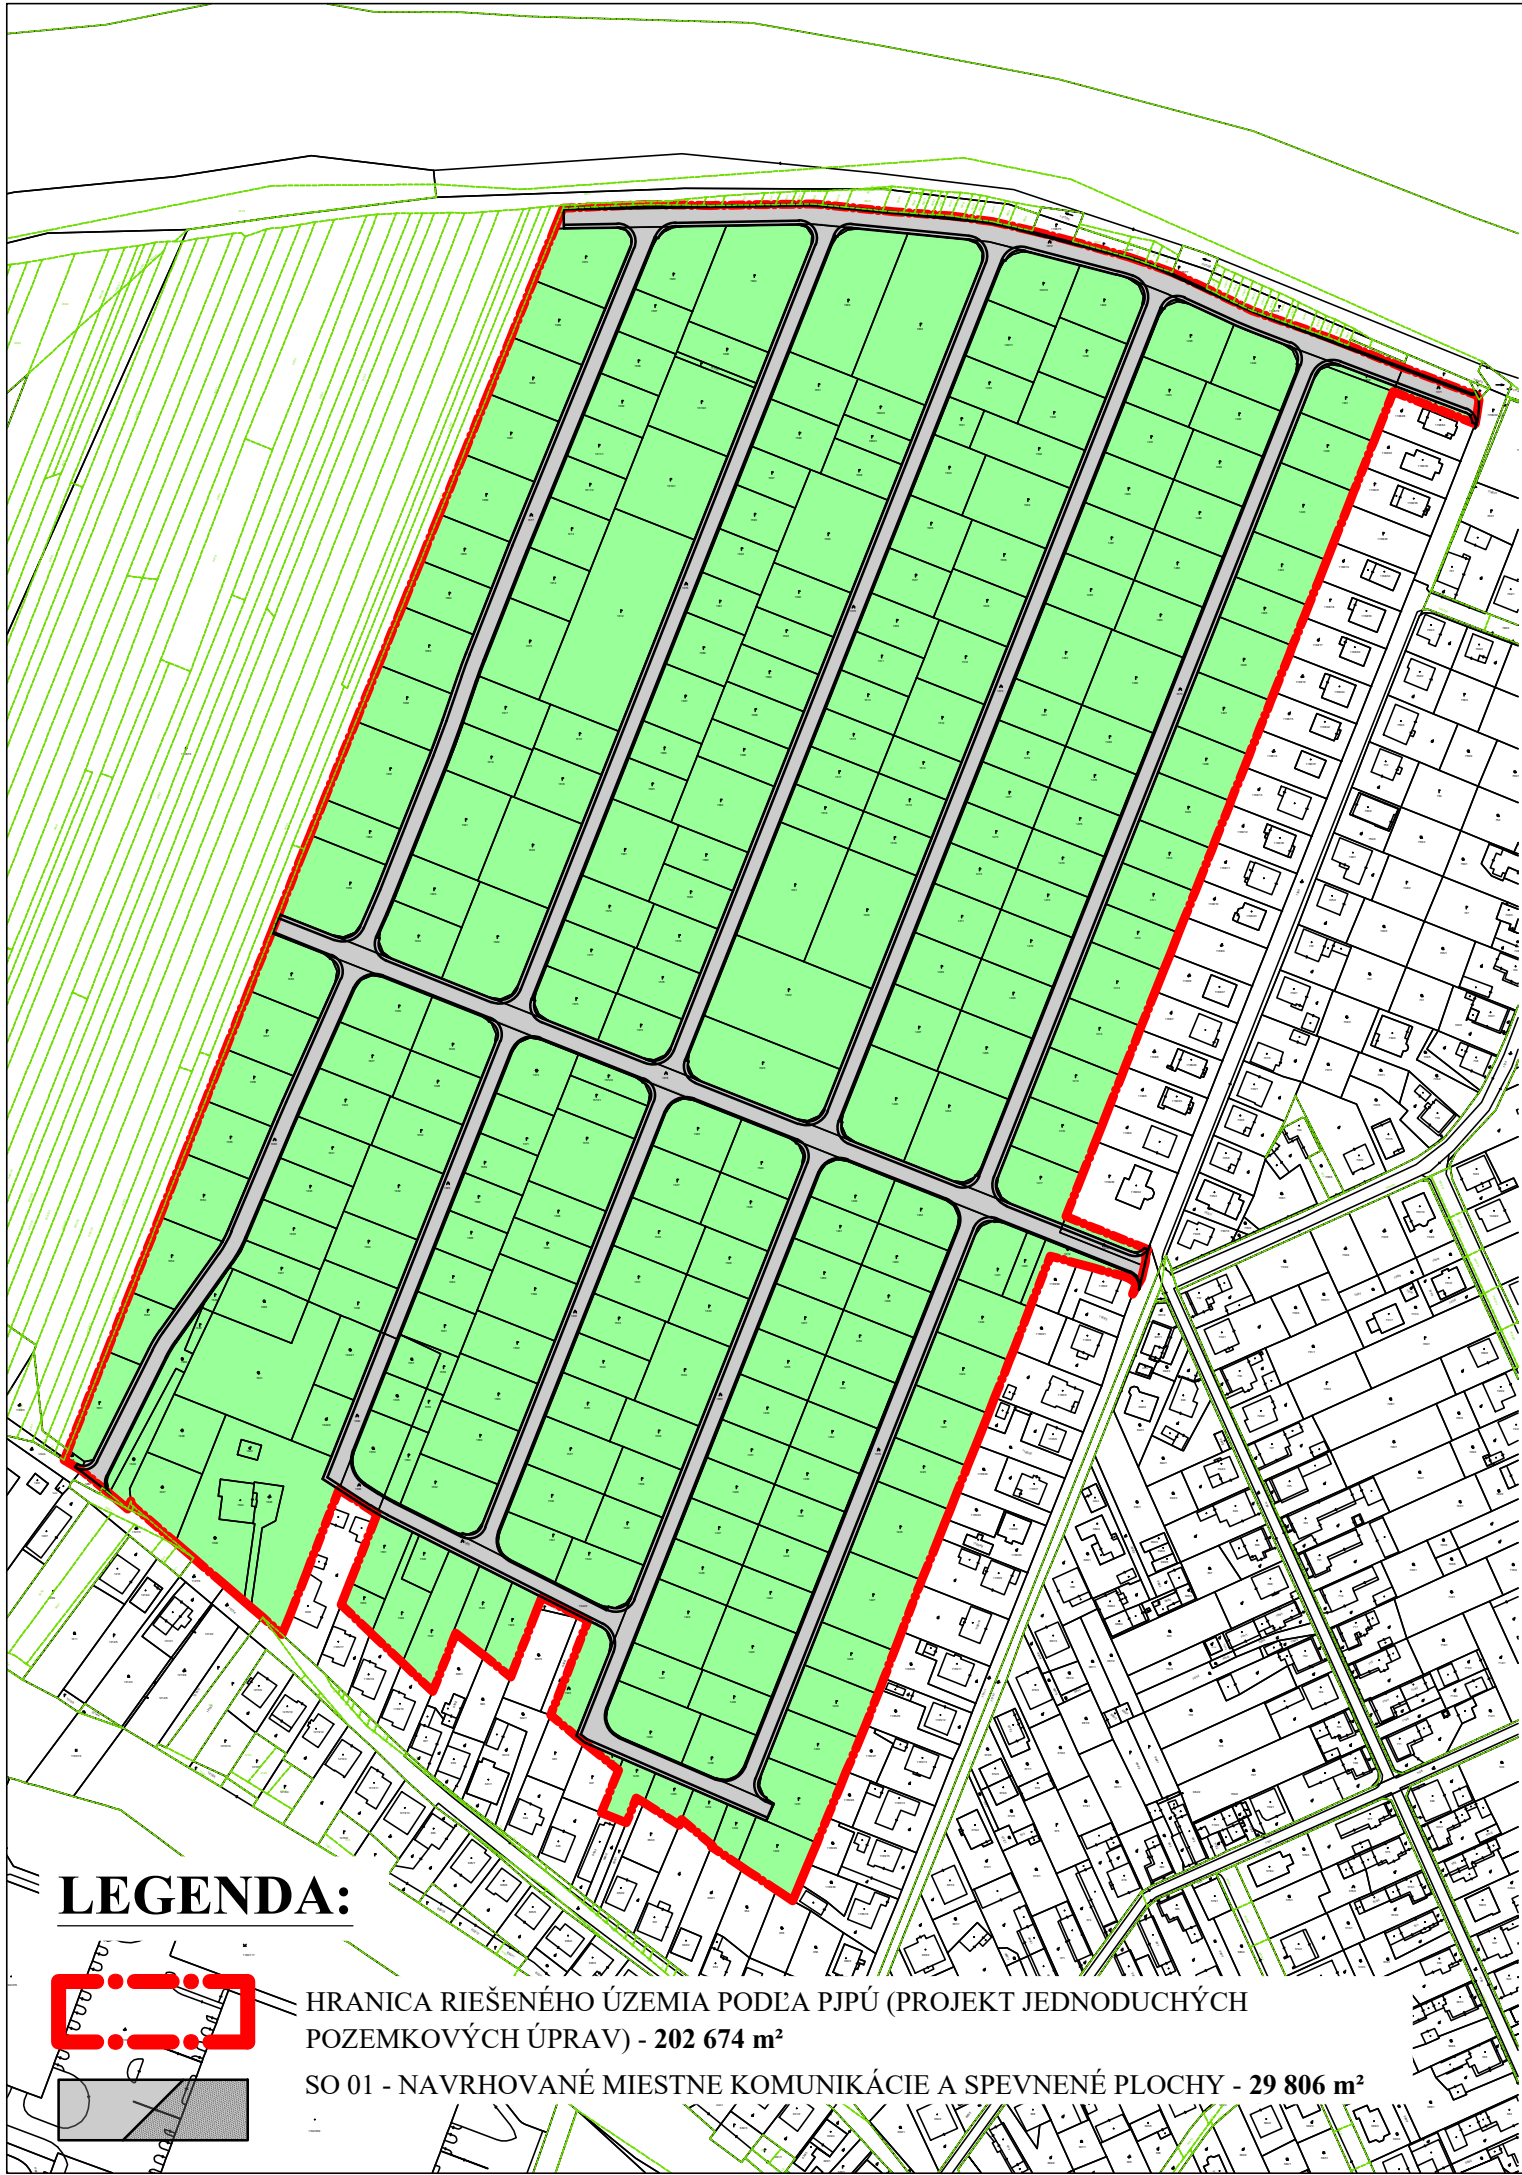


LEGENDA:



HRANICA RIEŠENÉHO ÚZEMIA PODĽA PJPÚ (PROJEKT JEDNODUCHÝCH POZEMKOVÝCH ÚPRAV) - 202 674 m²



SO 01 - NAVRHOVANÉ MIESTNE KOMUNIKÁCIE A SPEVNEŇÉ PLOCHY - 29 806 m²

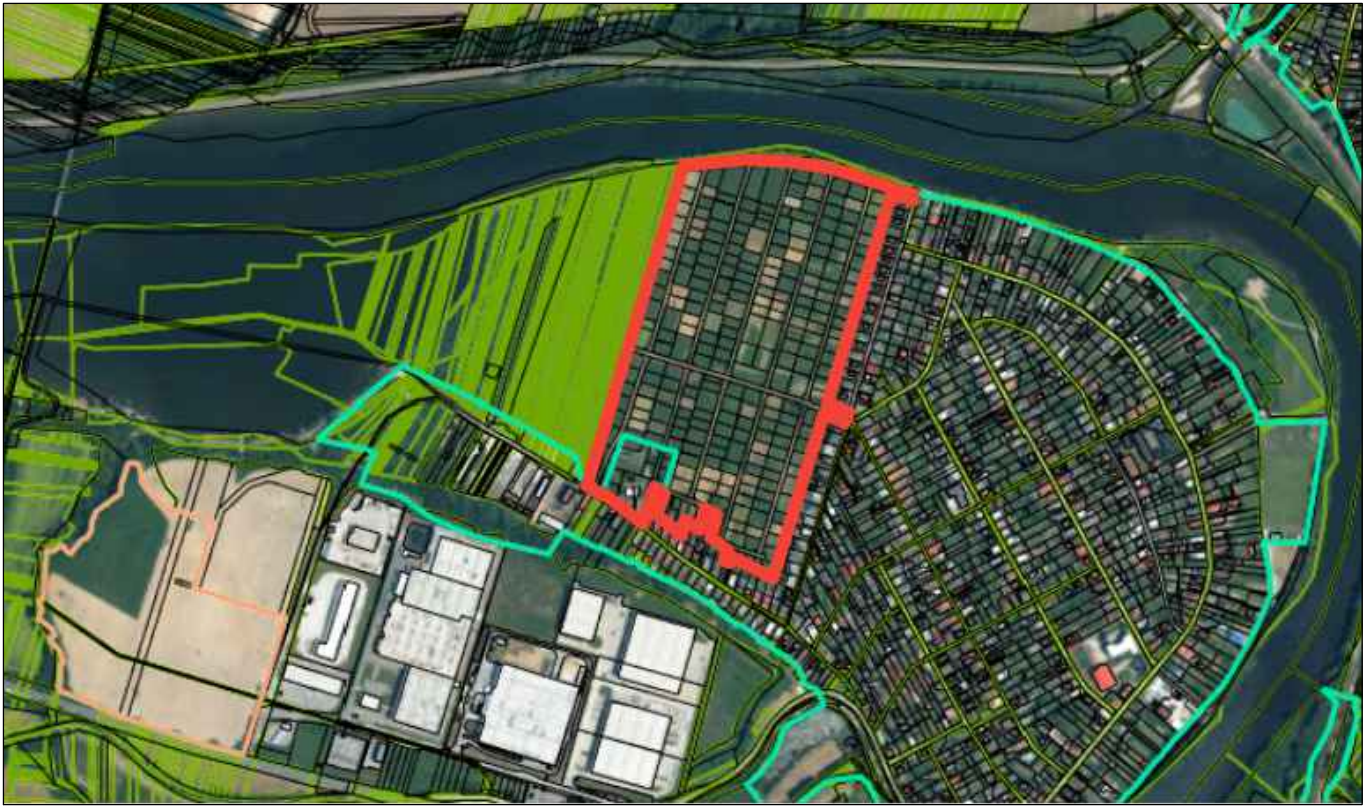

REVÍZIA:

ČÍSLO:	DÁTUM:	POPIS REVÍZIE:

±0,000 = 390,000 m.n.m., B.p.v.,

ORIENTÁCIA:		GENERÁLNY PROJEKTANT:		ČÍSLO PARÉ:	AUTORIZAČNÁ PEČIATKA:
		I.K.A. projekt, s.r.o. Ing. Katarína Ihnatišínová aut. arch. J. Závodského 453/49 010 04 Žilina ☎ +421 903 545 020 ✉ ihnatisiova@optimareal.sk			
ZODPOVEDNÝ PROJEKTANT:		VYPRACOVAL:			
ING. KATARÍNA IHNATIŠINOVÁ		ING. MILAN REMENEC			
MIESTO STAVBY:		PARCELA:		OKRES:	PROJEKTANT ČASTI PD
STREČNO, k.ú. STREČNO		1671, 1672, 1673, 1674, 1675, 1676,1677, 1678, 1679, 1680, 1681, 1682, 1683, 1684, 1685, 1686, 1687, 1688		ŽILINA	I.K.A. projekt, s.r.o. Ing. Katarína Ihnatišínová aut. arch. J. Závodského 453/49 010 04 Žilina ☎ +421 903 545 020 ✉ ihnatisiova@optimareal.sk
INVESTOR: obec Strečno, Sokolská č. 487, 013 24 Strečno					FORMÁT:
NÁZOV STAVBY: IBV KAMENNÉ - TECHNICKÁ INFRAŠTRUKTÚRA					1xA3
					DÁTUM:
					06/2025
					STUPEŇ:
					DÚR
					MIERKA:
					1:3000
					Č. ZÁKAZKY:
NÁZOV ČASTI:					Č. VÝKRESU:
SO 08 - HTÚ A SADOVÉ ÚPRAVY					E8.1